



MÍSTO UZAVÍRKY
- 10. 07. 2026 - 12. 07. 2026

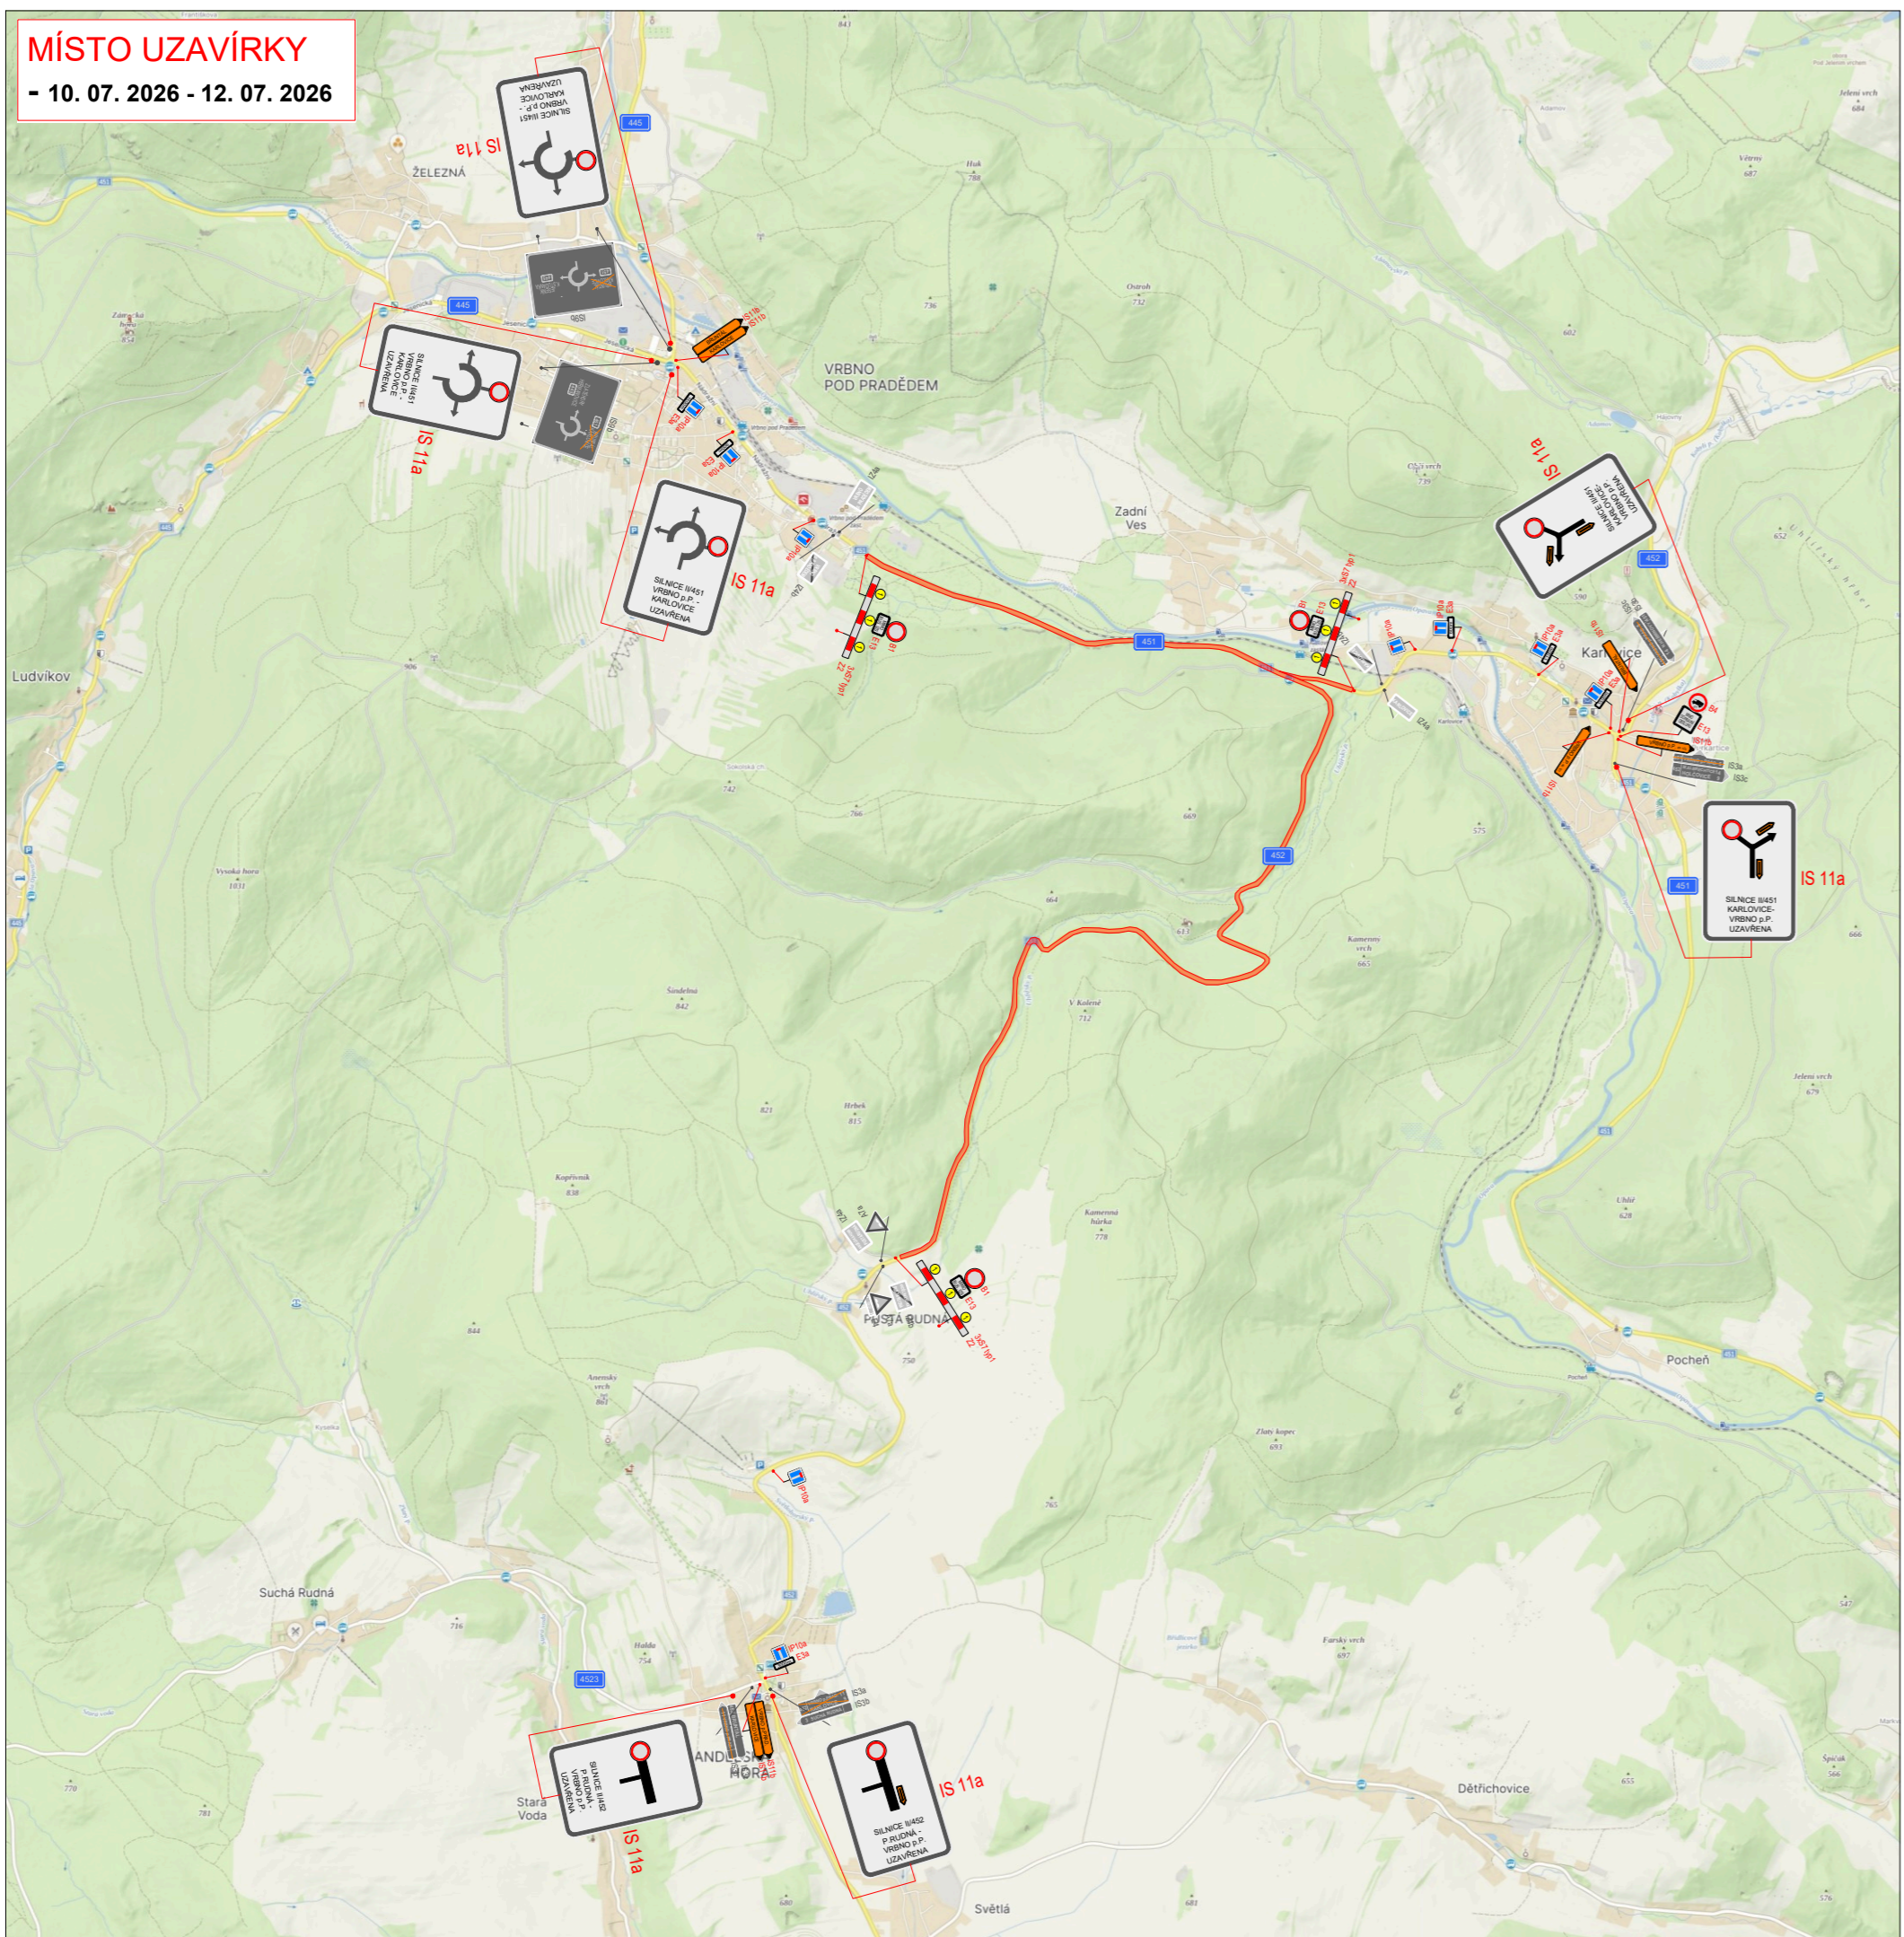

OBJÍZDNÁ TRASA

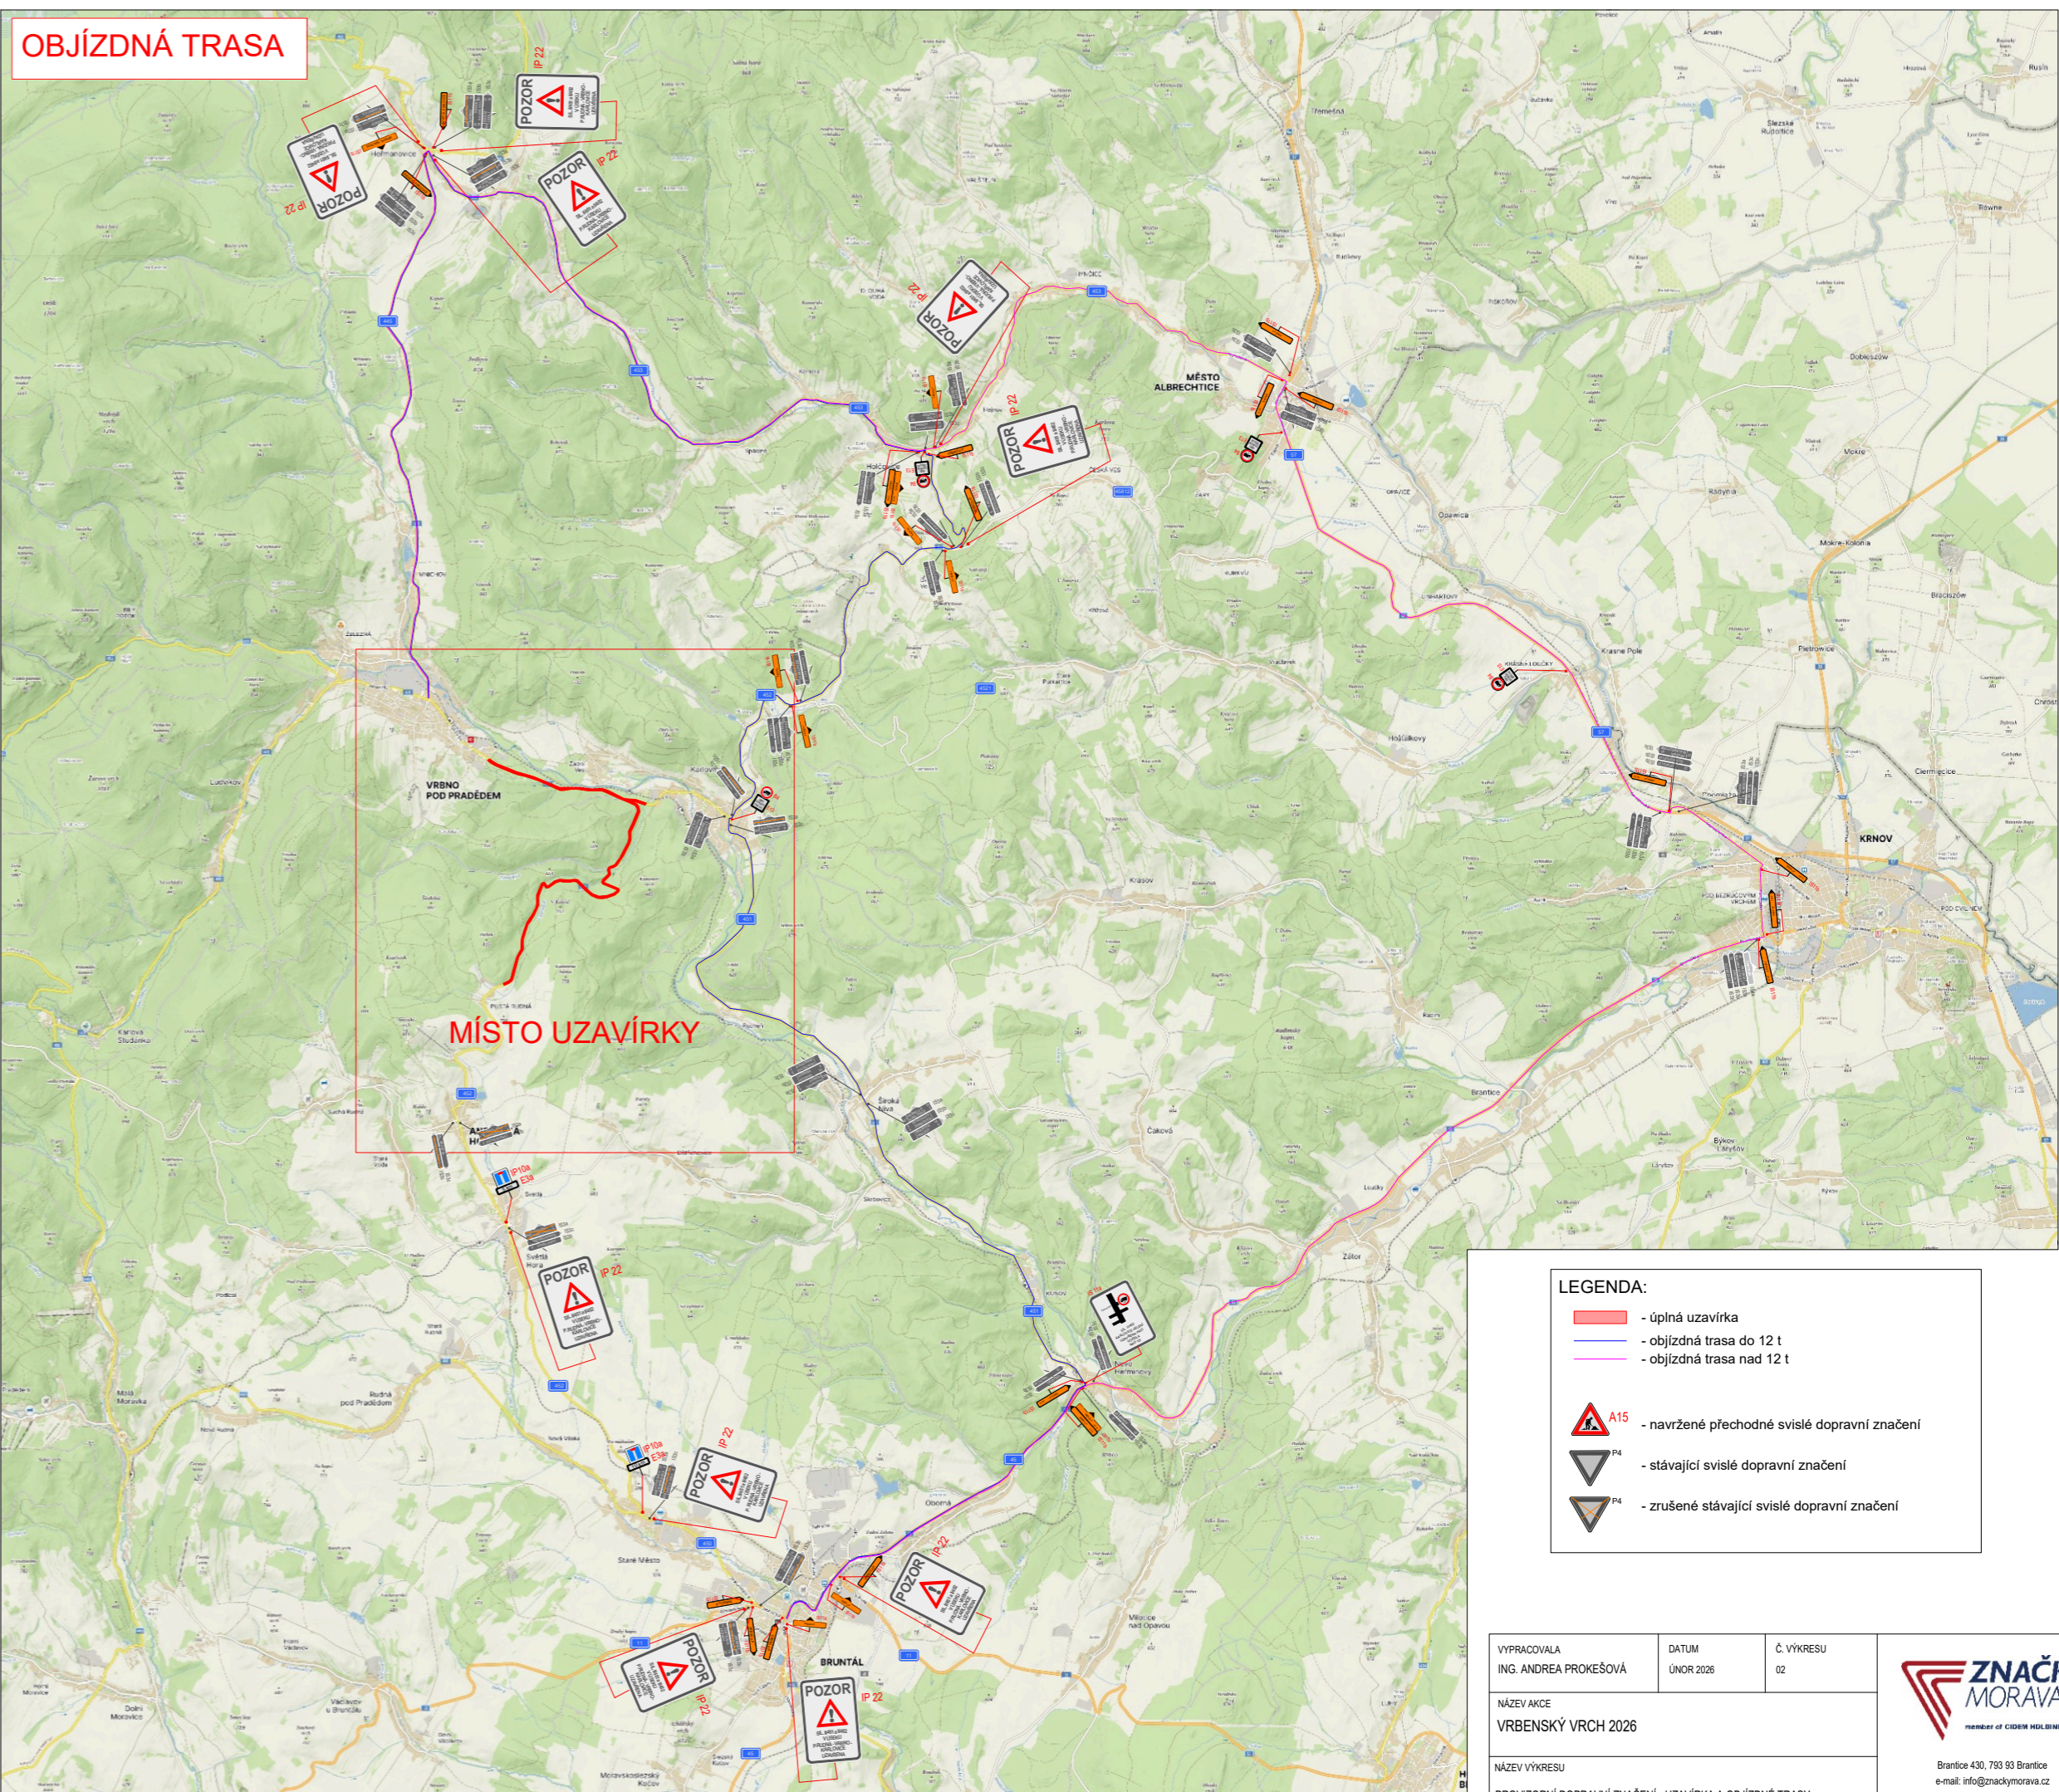

LEGENDA:

- - úplná uzavírka
- - objízdňá trasa do 12 t
- - objízdňá trasa nad 12 t

- navržené přechodné svítlé dopravní značení
- stávající svítlé dopravní značení
- zrušené stávající svítlé dopravní značení

VYPRACOVALA ING. ANDREA PROKEŠOVÁ	DATUM UNOR 2026	Č. VÝKRESU 02
NÁZEV AKCE VRBENSKÝ VRCH 2026		
NÁZEV VÝKRESU PROVIZORNÍ DOPRAVNÍ ZNAČENÍ - UZAVÍRKA A OBJÍZDNÉ TRASY		



Braničice 430, 793 93 Braničice
e-mail: info@znackymorava.cz