


MÍSTO ÚPRAVY




07. 07. 2026 - 09. 07. 2026 - Příprava trati na závod
13. 07. 2026 - Úklid trati po závodě

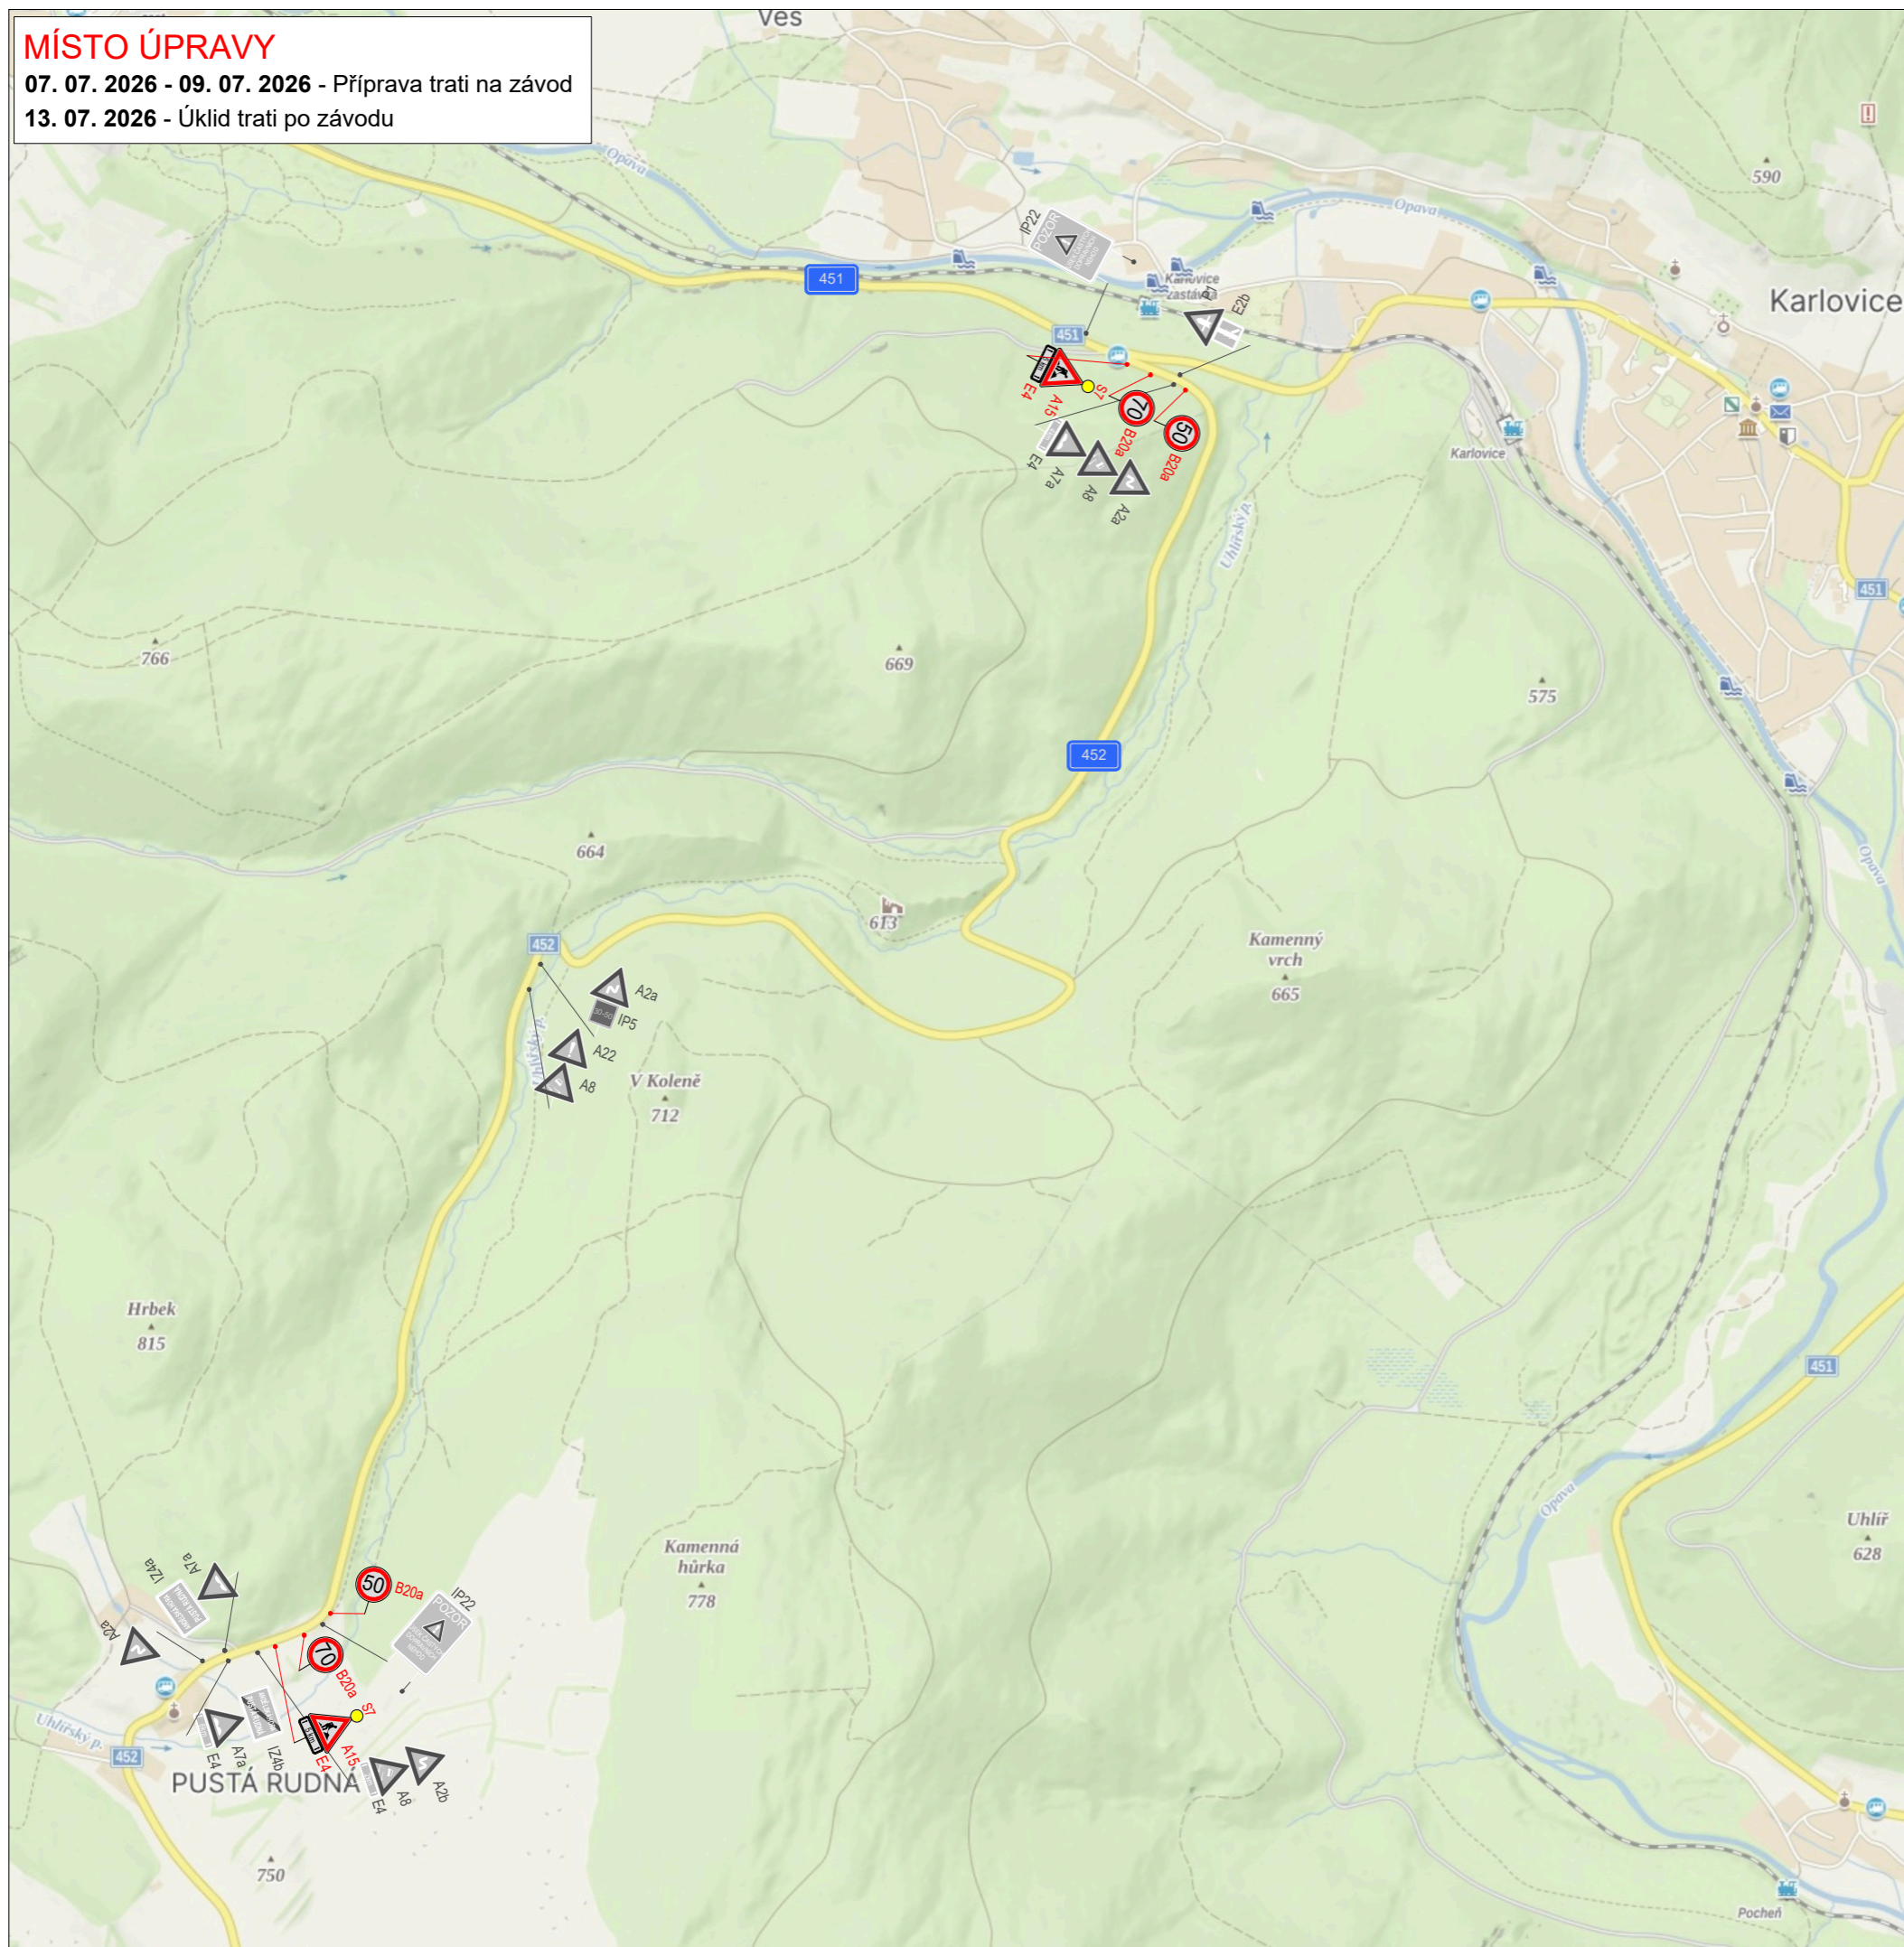

PŘEHLEDNÁ SITUACE



LEGENDA:

-  A15 - navržené přechodné vislé dopravní značení
-  P4 - stávající vislé dopravní značení
-  P4 - zrušené stávající vislé dopravní značení

VYPRACOVALA ING. ANDREA PROKEŠOVÁ	DATUM ÚNOR 2026	Č. VÝKRESU 01
NÁZEV AKCE VRBENSKÝ VRCH 2026		
NÁZEV VÝKRESU PROVIZORNÍ DOPRAVNÍ ZNAČENÍ - PŘÍPRAVA A ÚKLID ZÁVODU		



Brantice 430, 793 93 Brantice
e-mail: info@znackymorava.cz