



DETAIL MÍSTA UZAVÍRKY - ÚPLNÁ UZAVÍRKA

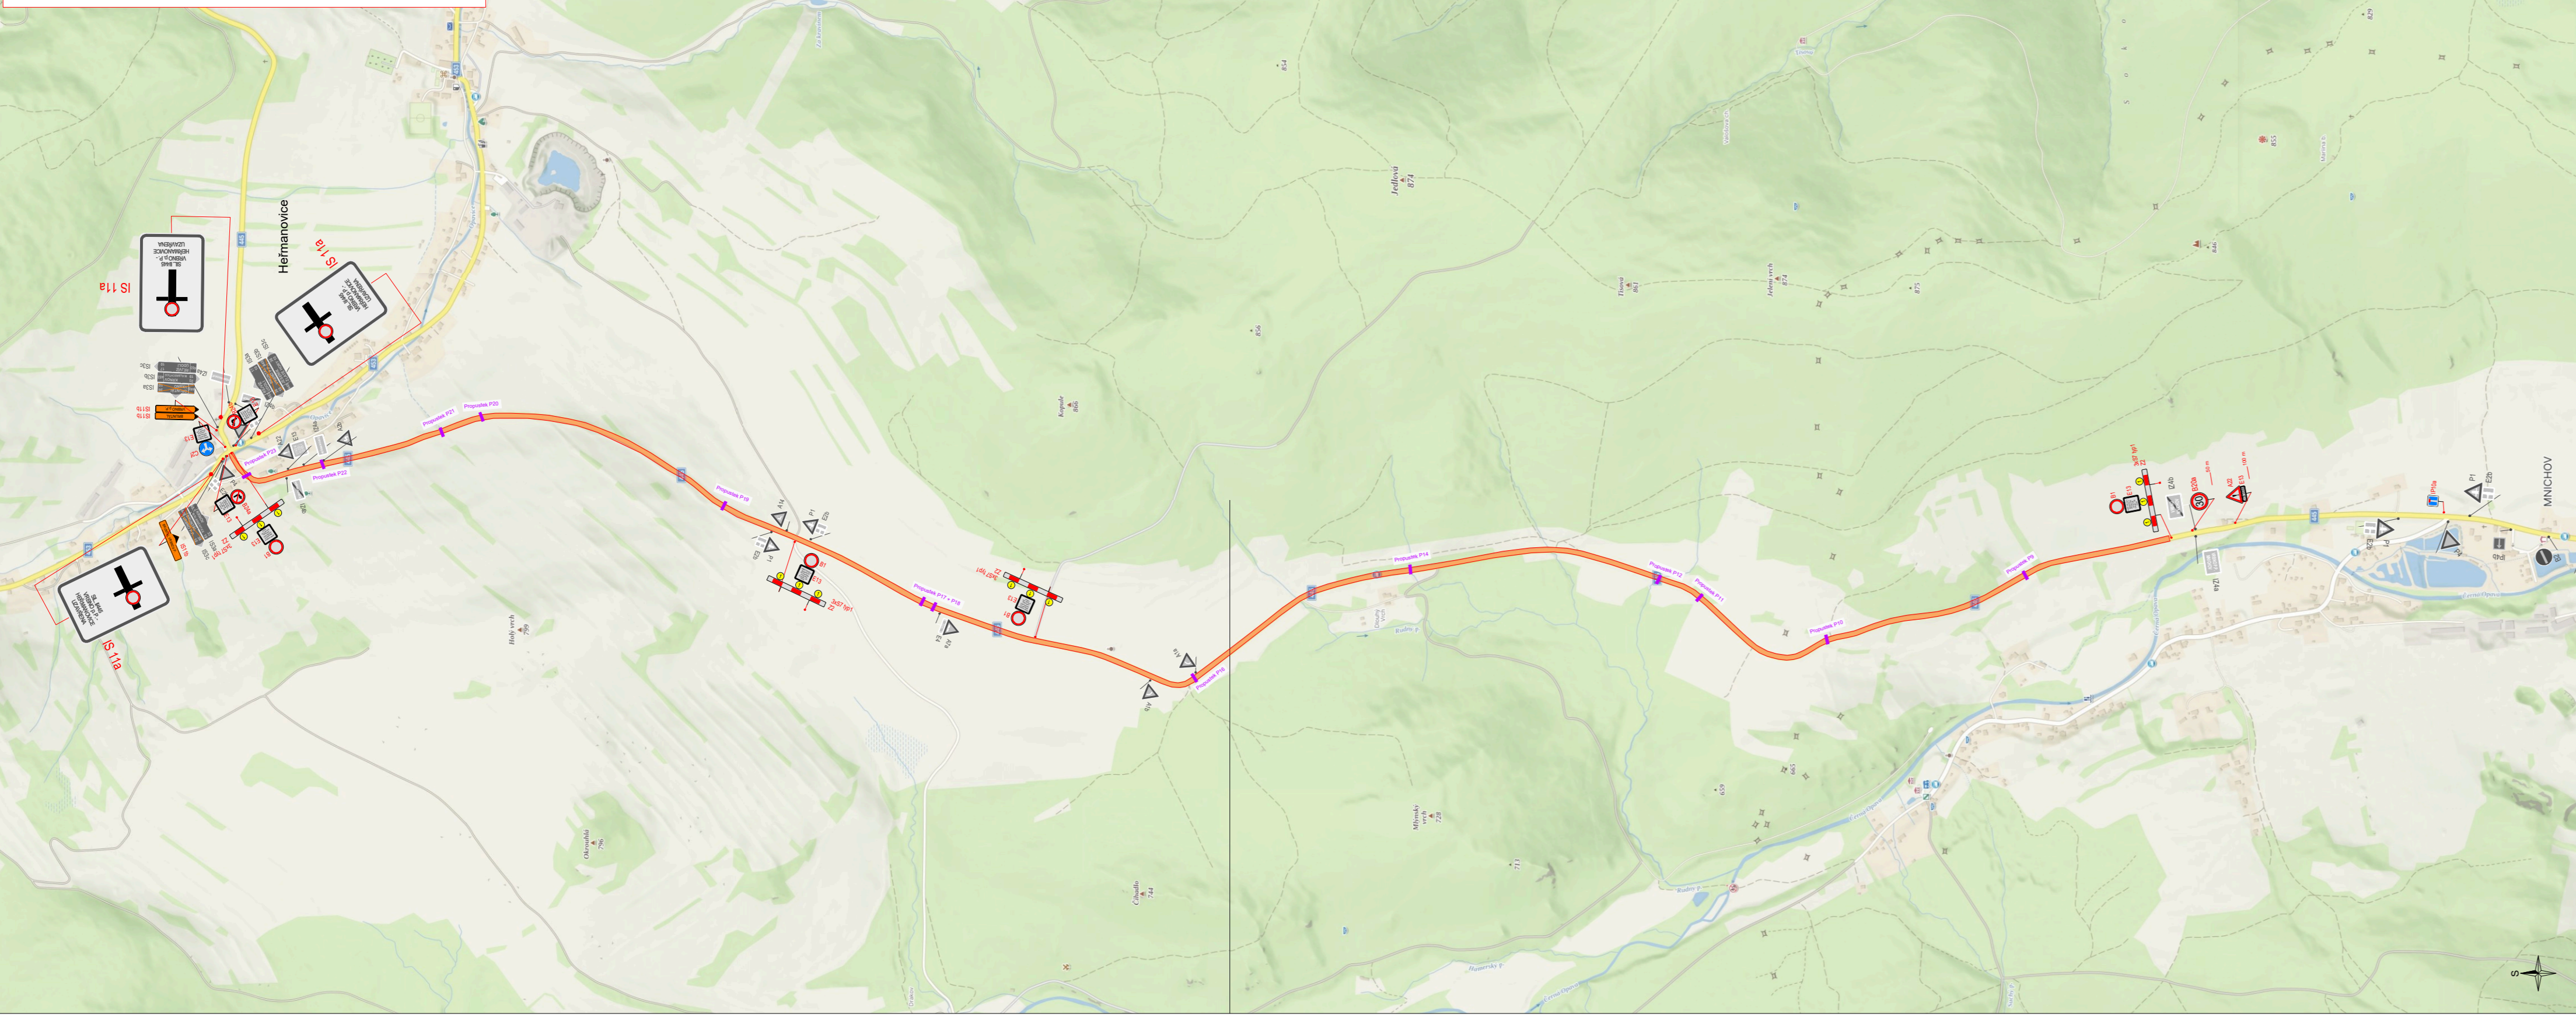

OBJÍZDNÁ TRASA

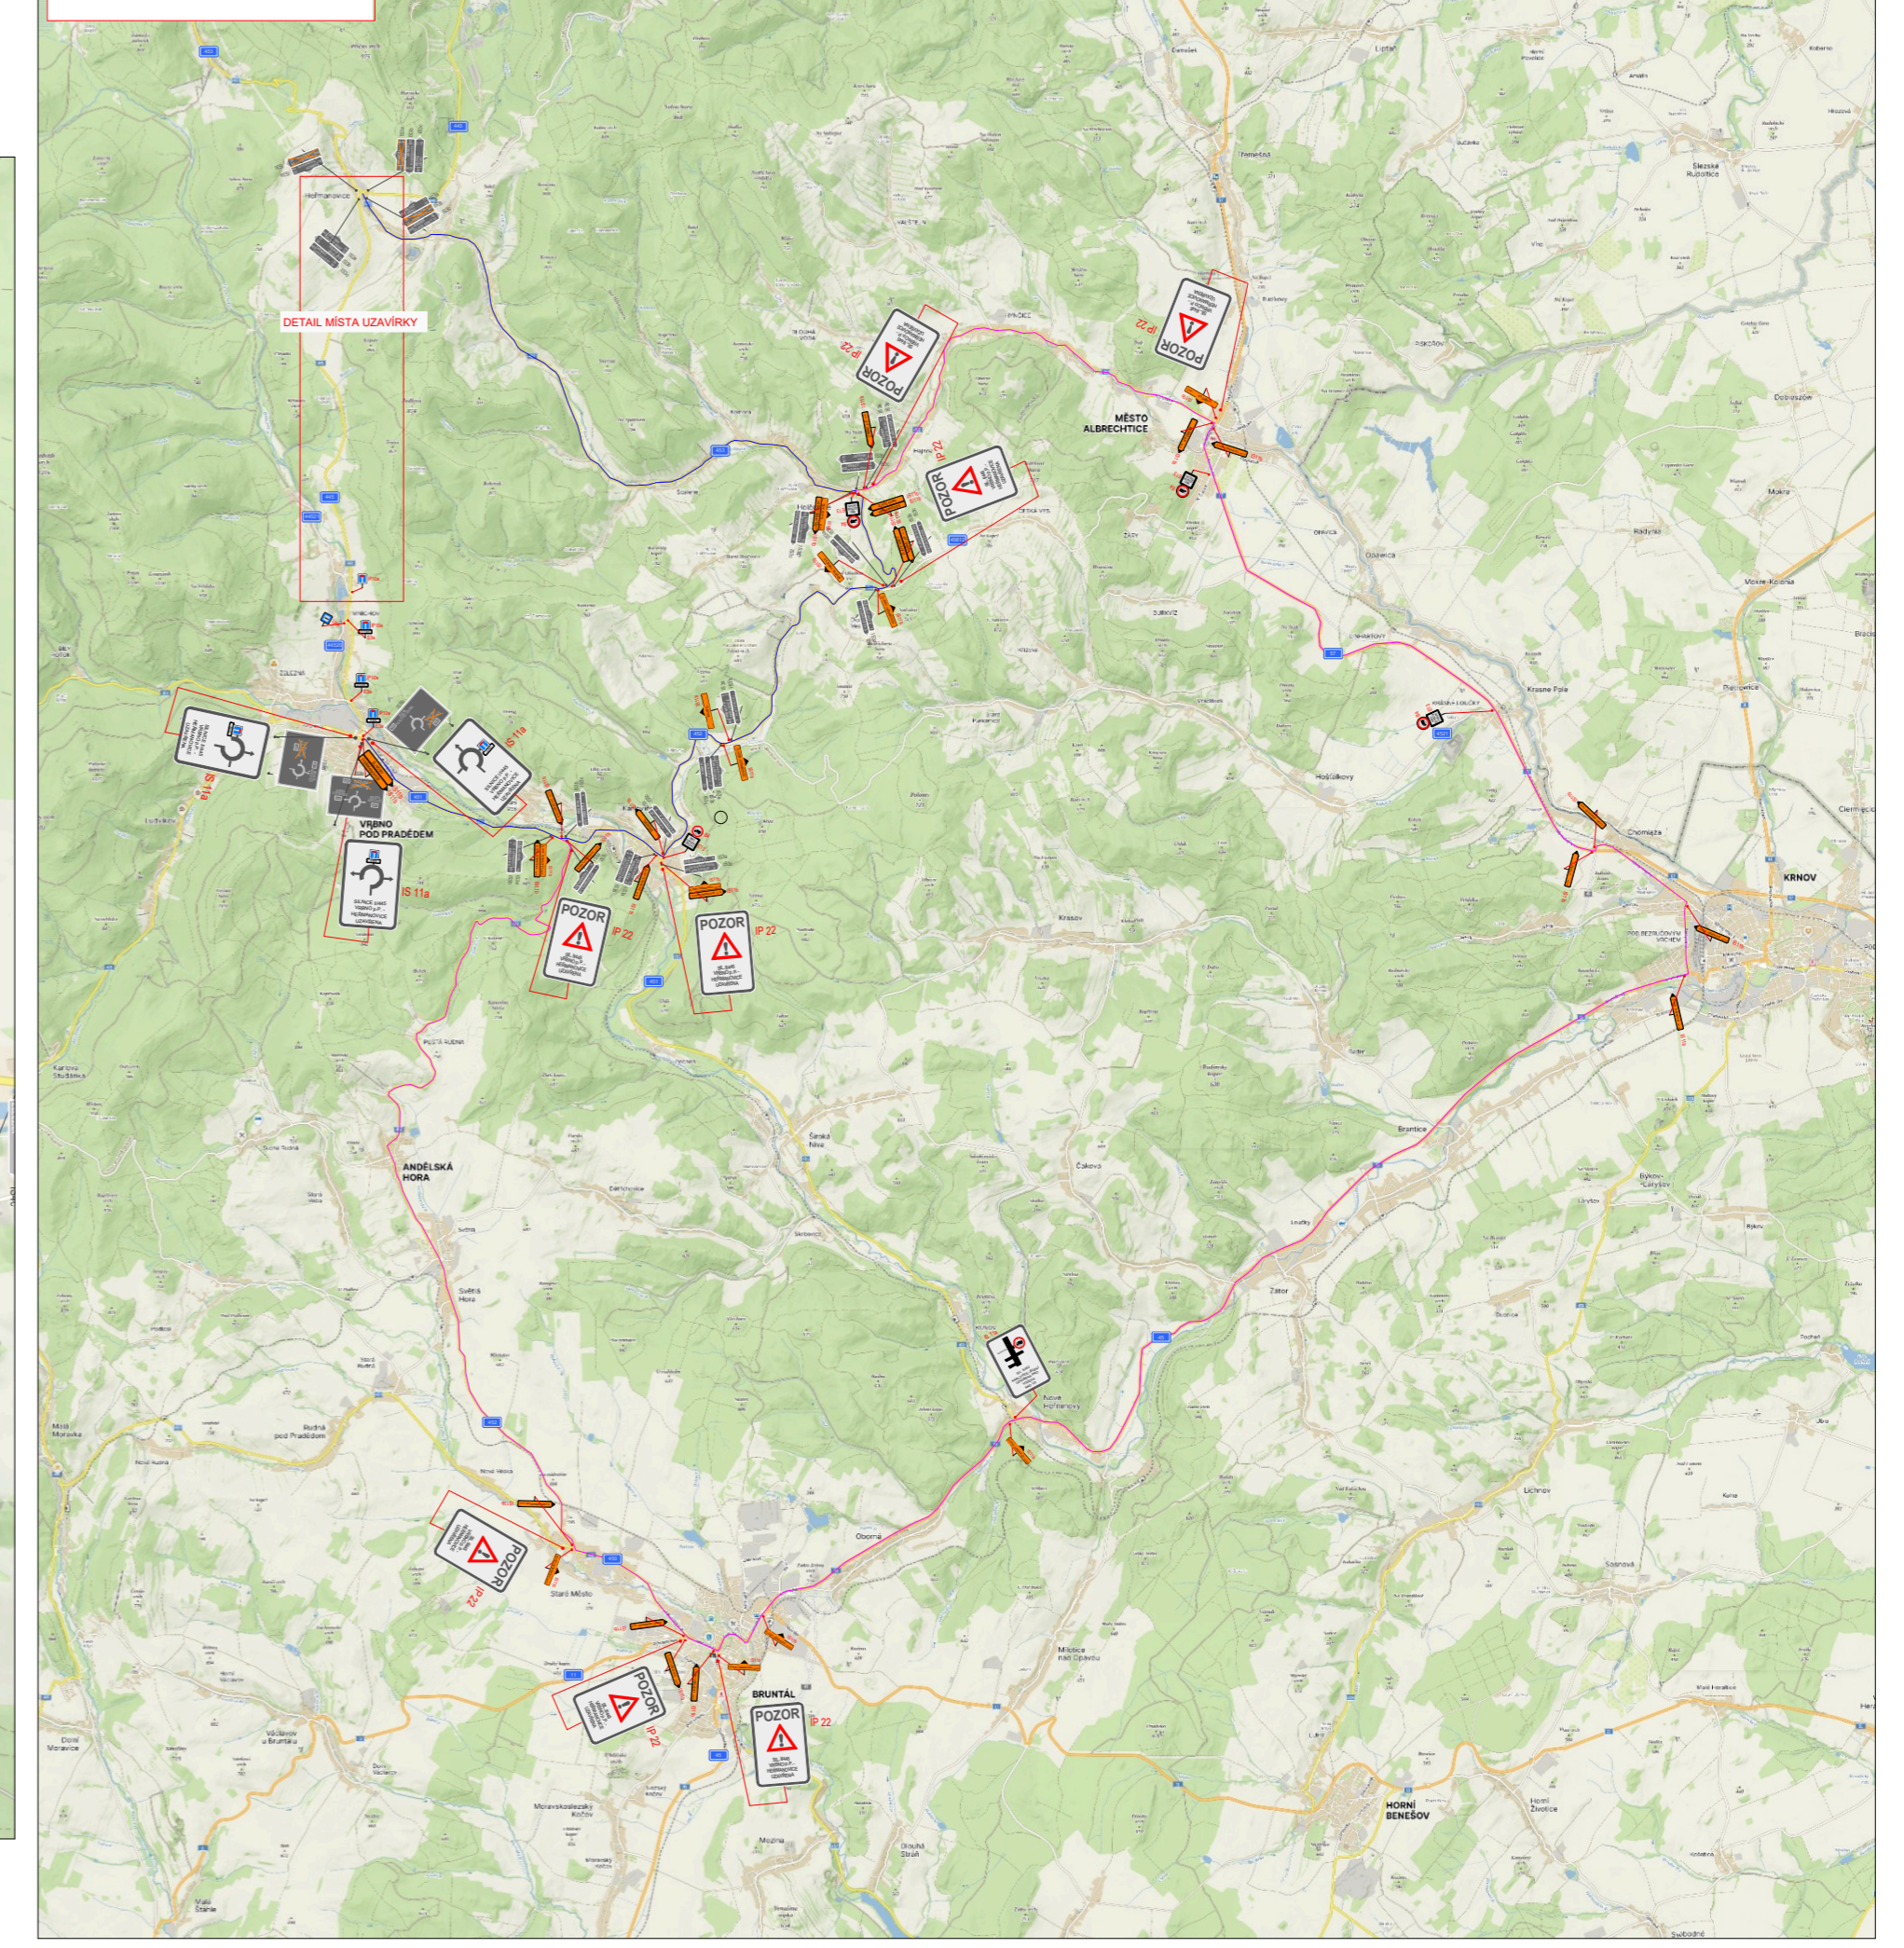

LEGENDA:

- - úplná uzavírka
- - objízdňá trasa nad 12t
- - objízdňá trasa do 12t
- A15 - navrhované přechodné svítlé dopravní značení
- P24 - stávající svítlé dopravní značení
- P24 - zrušené stávající svítlé dopravní značení

| | | |
|--|---------------------|------------------|
| VYPRACOVALA ING. ANDREA PROKEŠOVÁ | DATUM LEZEN 2025 | Č. VÝKRESU 02 |
| NÁZEV AKCE Rekonstrukce silnice II/445 Vrčno p. P. - Heřmanovice 2. etapa | | |
| NÁZEV VÝKRESU PROVIZORNÍ DOPRAVNÍ ZNAČENÍ - ÚPLNÁ UZAVÍRKA + OBJÍZDNÁ TRASA | | |

