
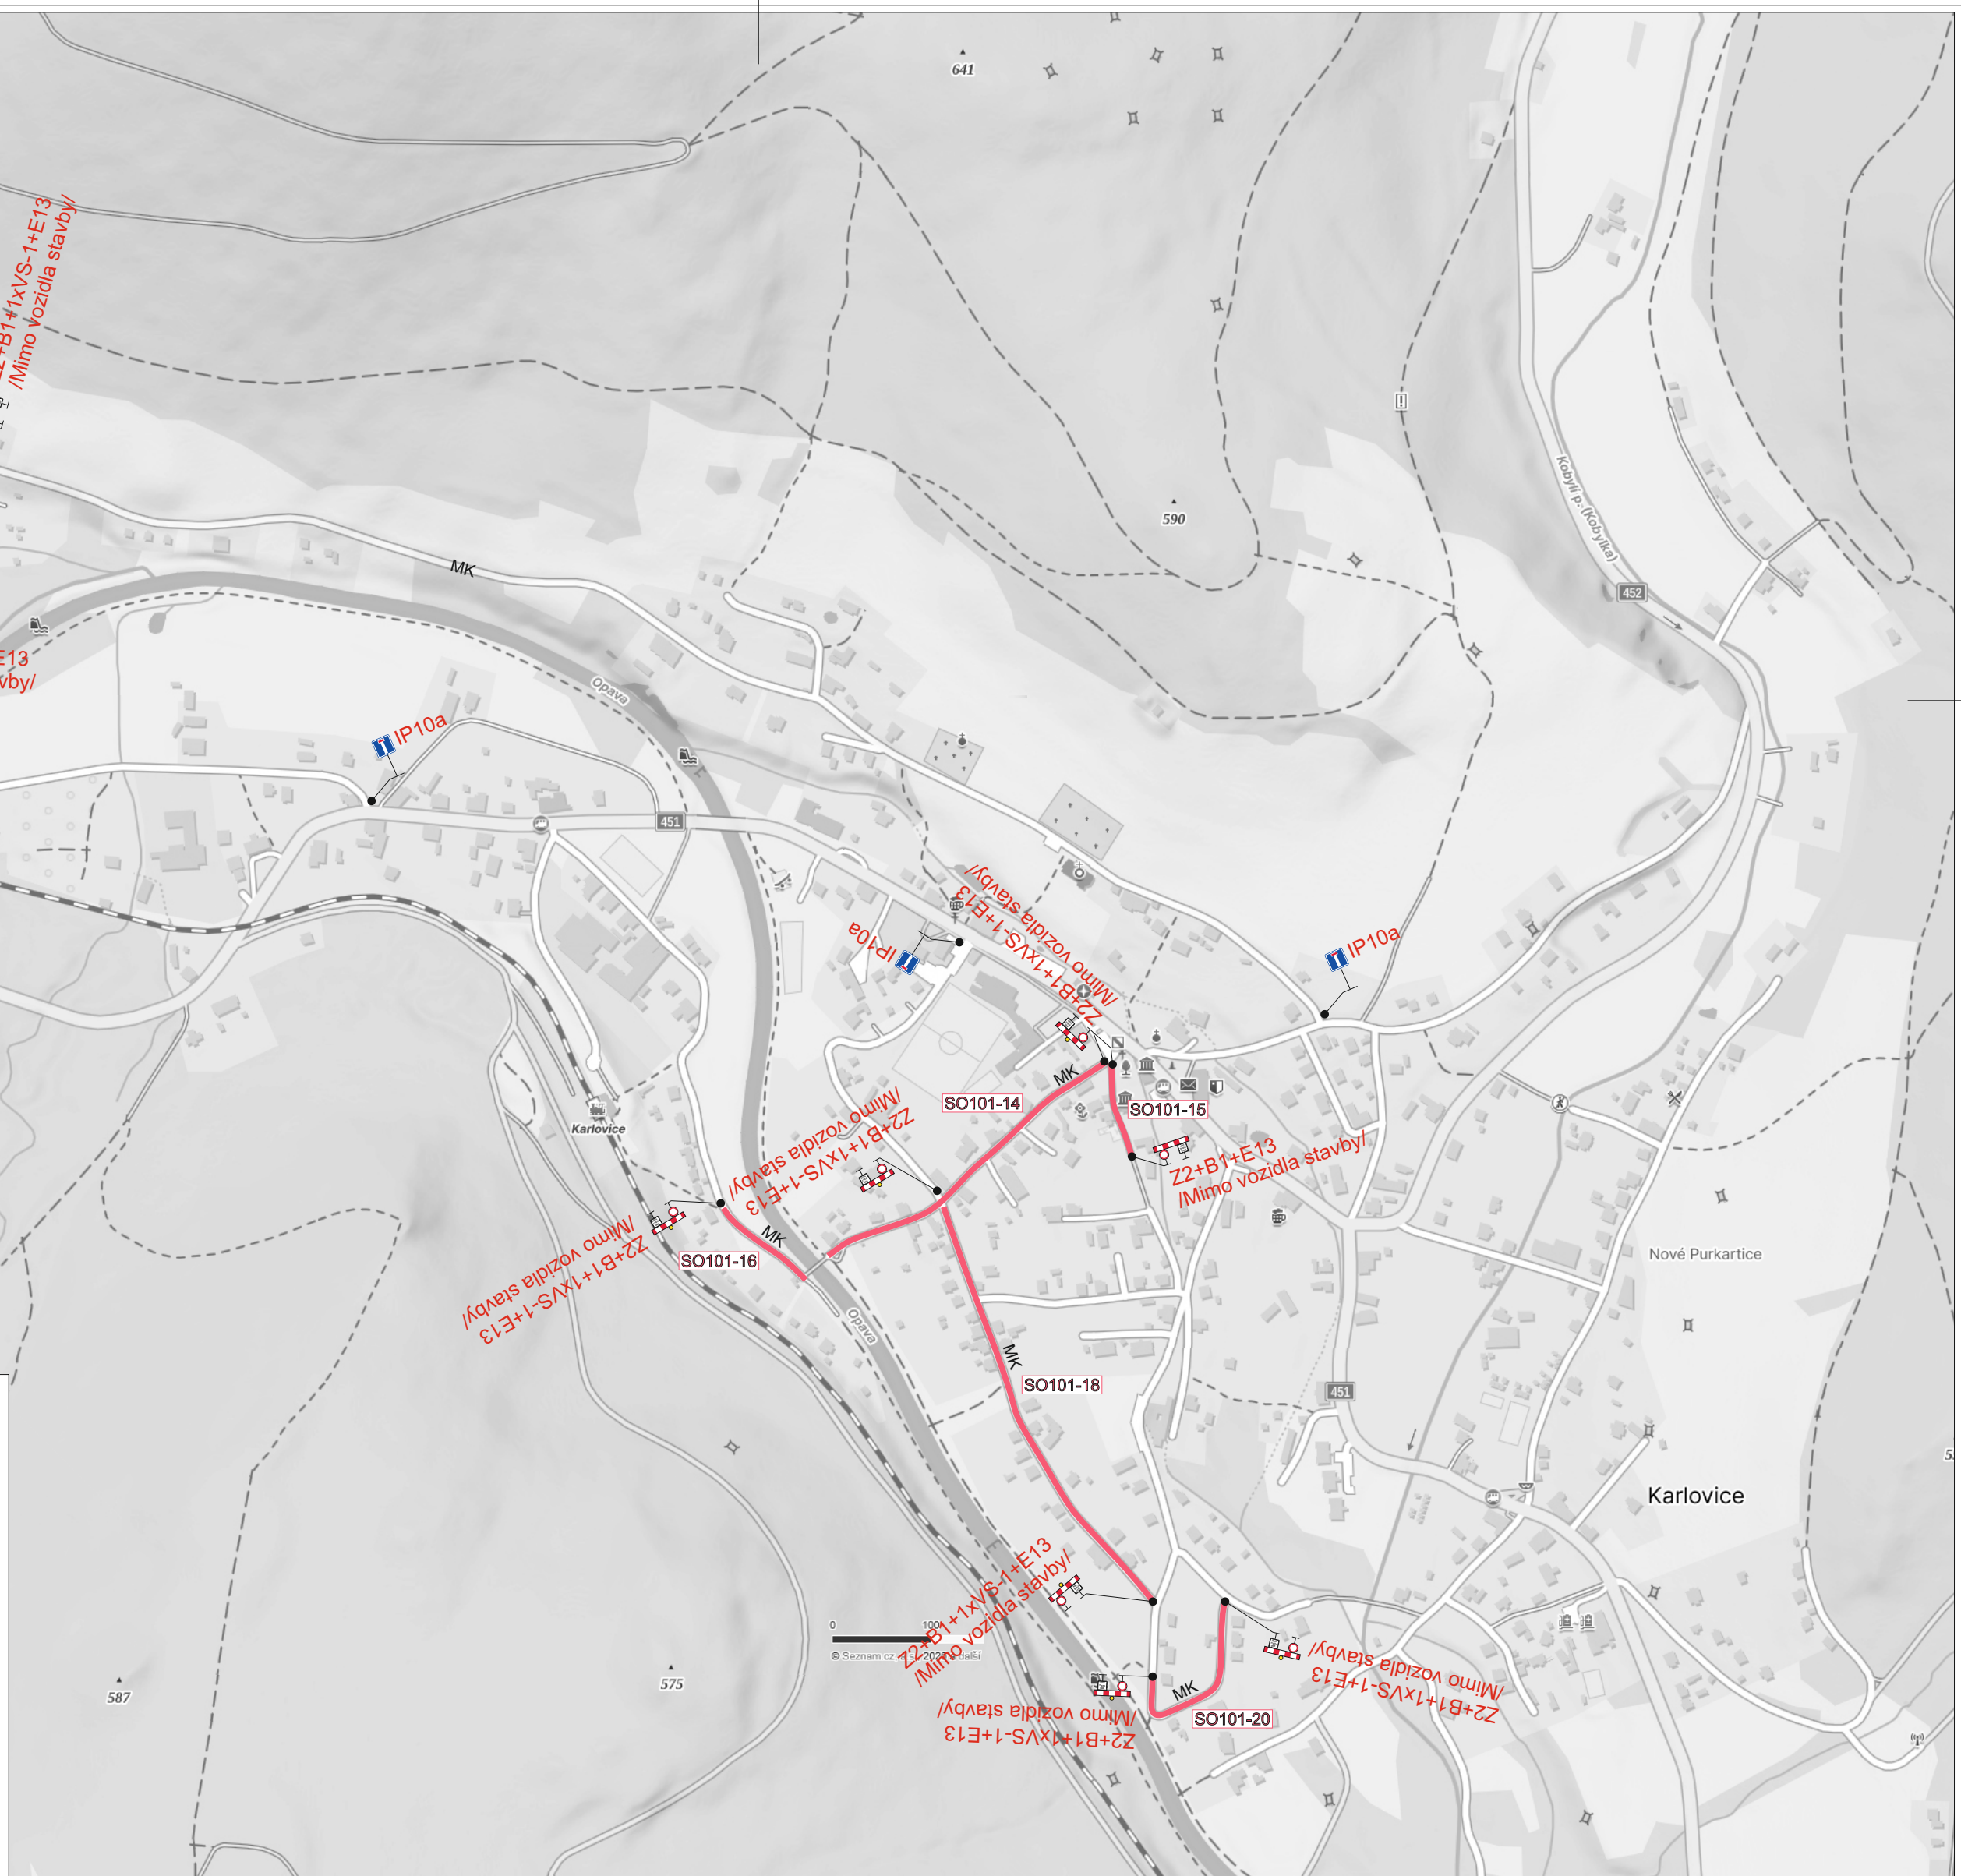
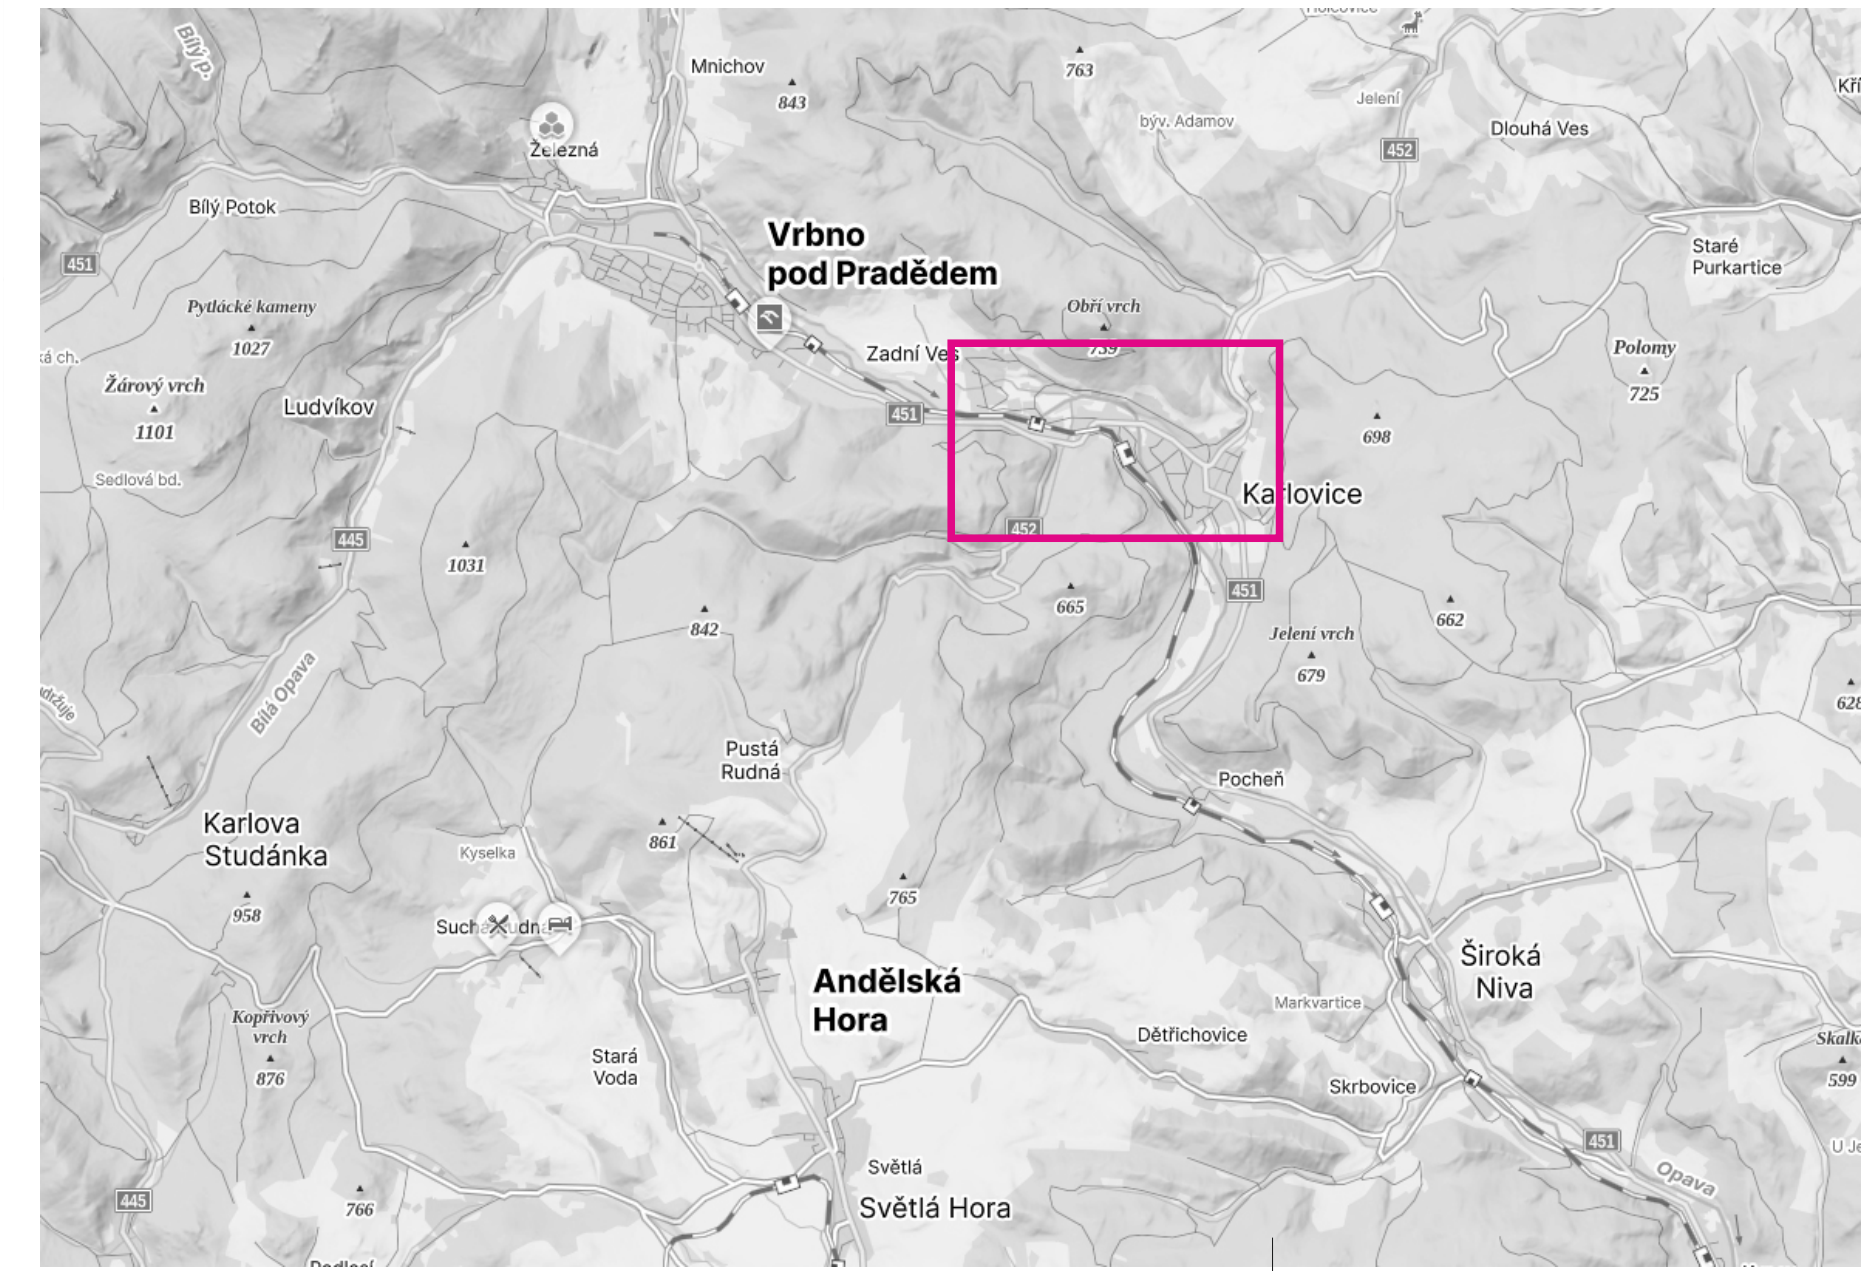


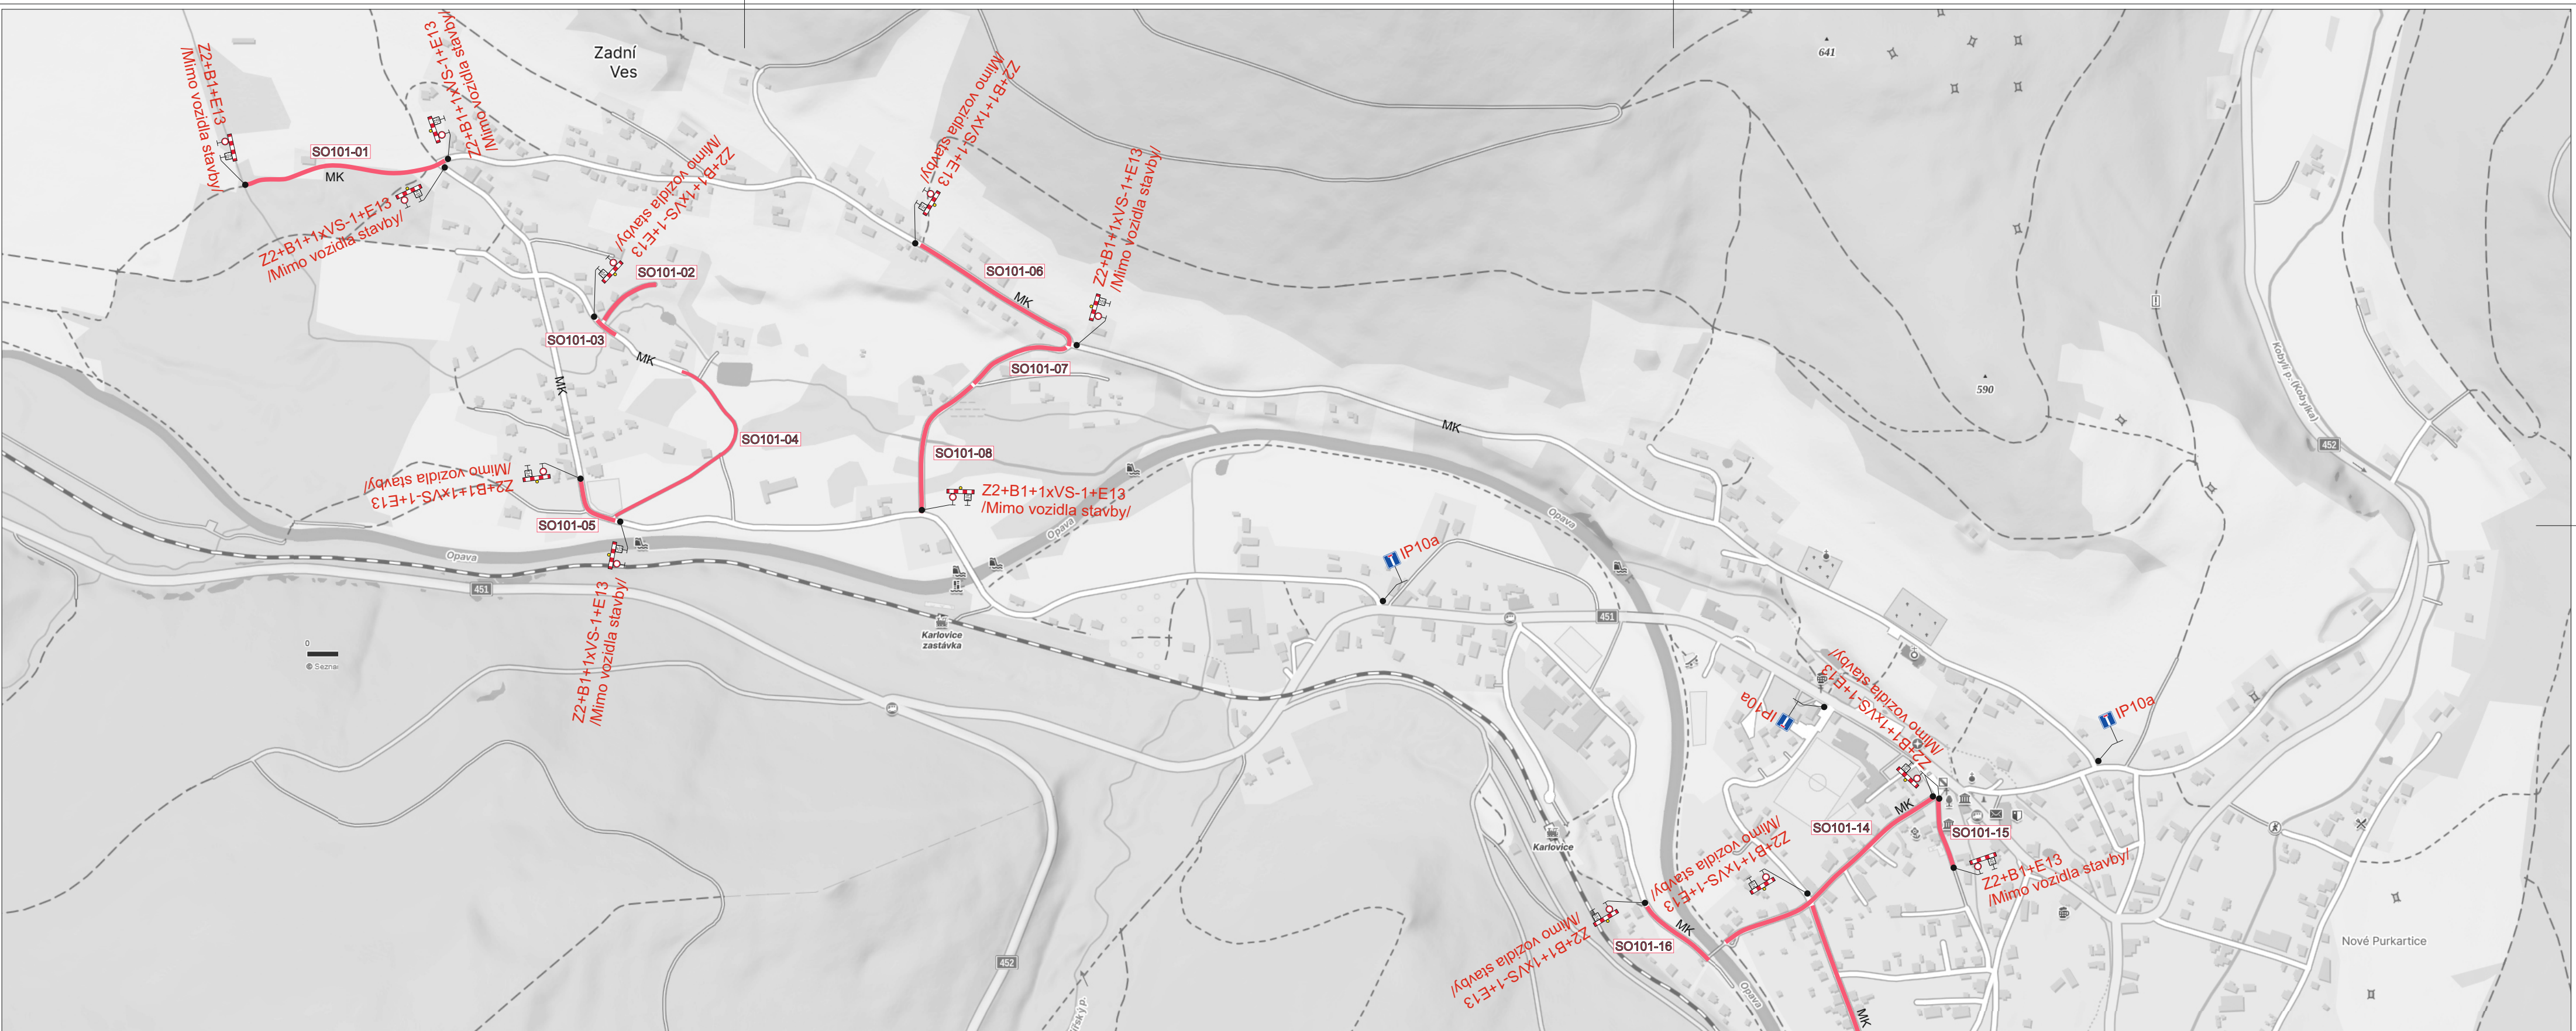

Legenda:

Uzavřený úsek

Trvalé dopravní značení, které je v rozporu s přechodným dopravním značením bude zakryto.

Vypracoval:	Datum:
Ing. Jiří Bluma	27.8.2026
Název akce:	Obnova komunikací po povodni v obci Karlovice - oprava technické infrastruktury - místní komunikace
Název objektu:	
Příloha:	Úplná uzavírka MK

SEKNE

SEKNE, spol. s r.o.
Hamerská 12, 772 00 Olomouc
DIČ: CZ62363701
tel./fax: 585 311 867

Formát:

Č. výkresu:

Č. soupavy:

6xA4

1