
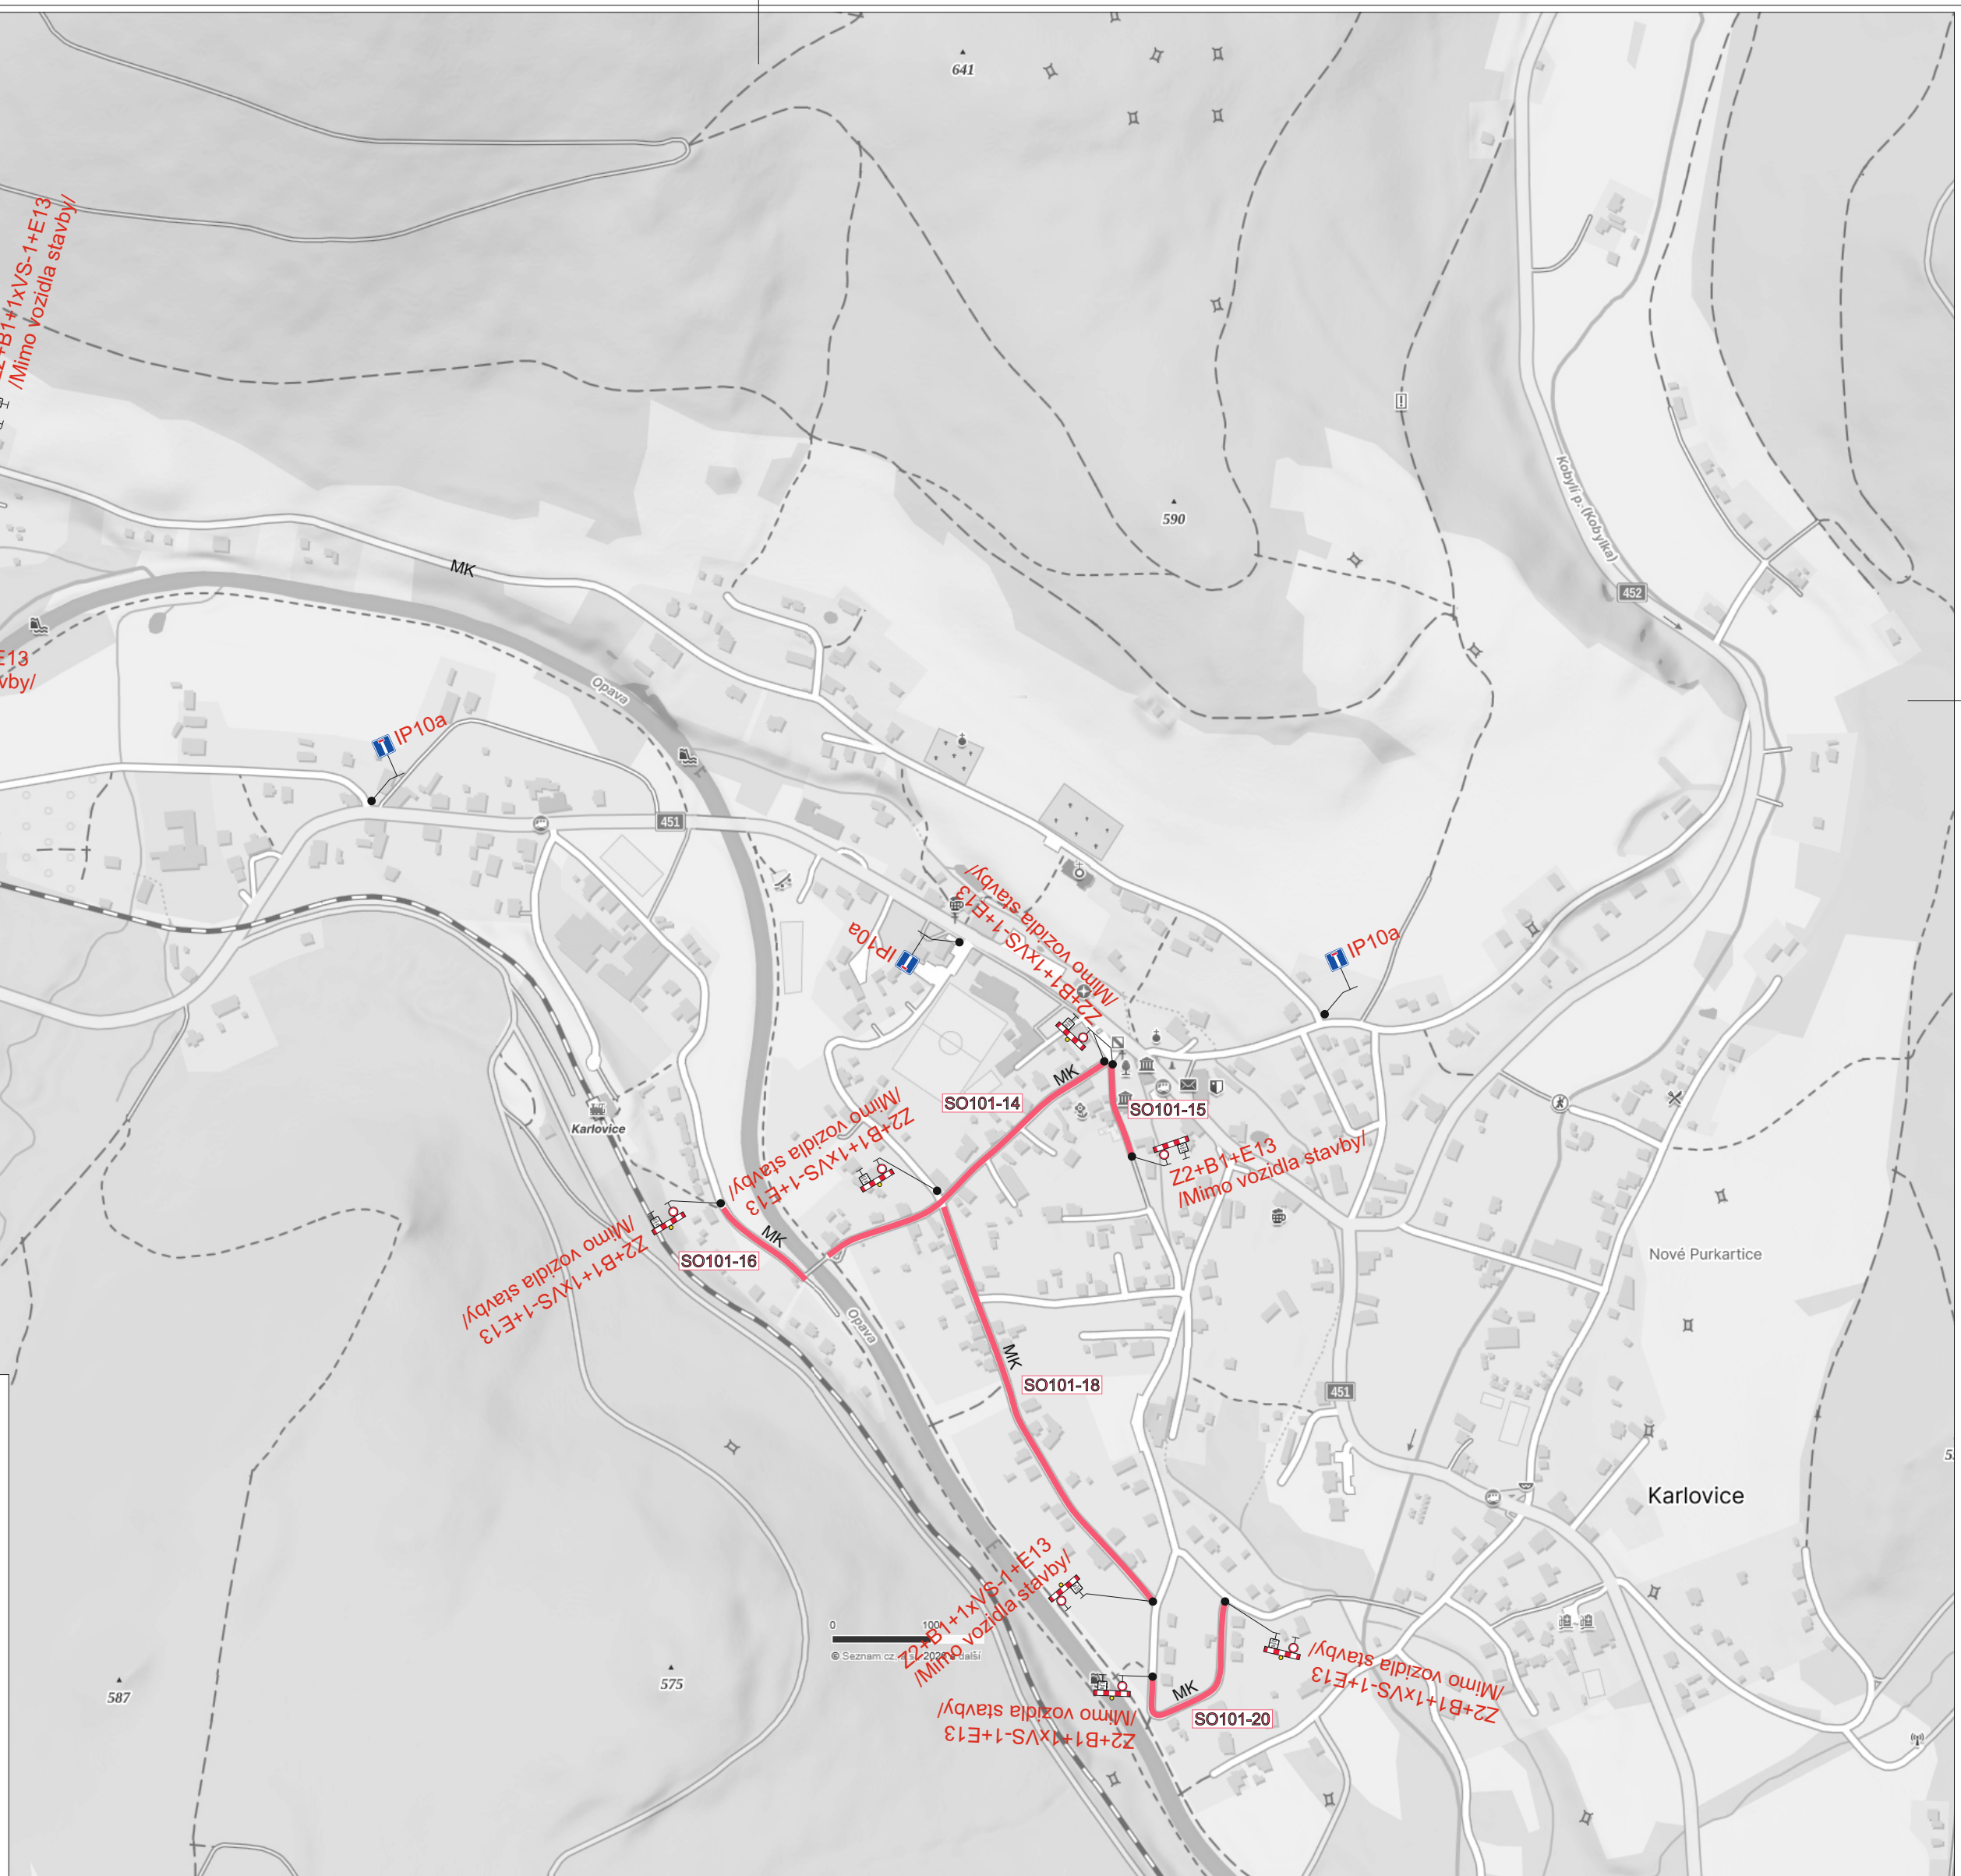
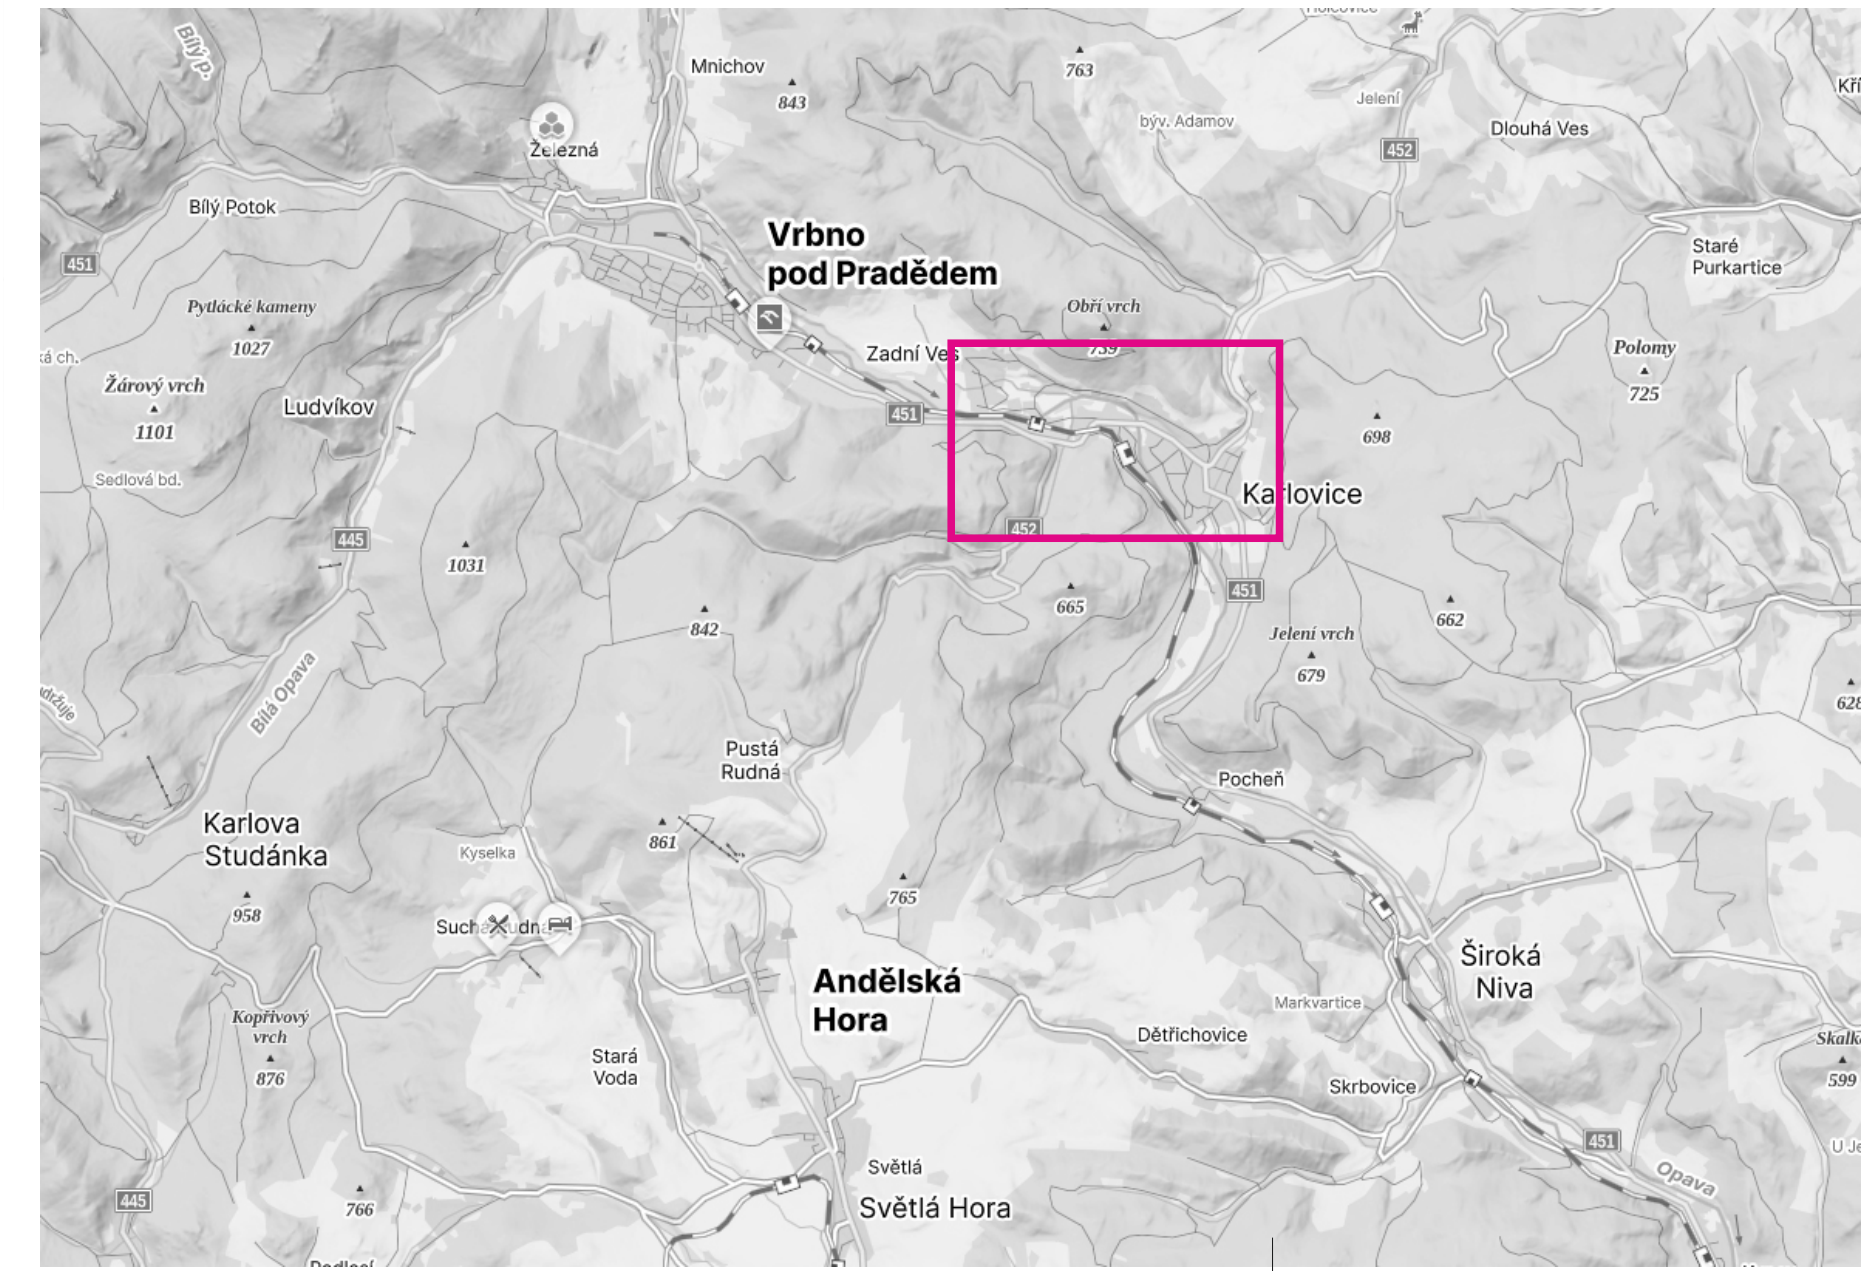


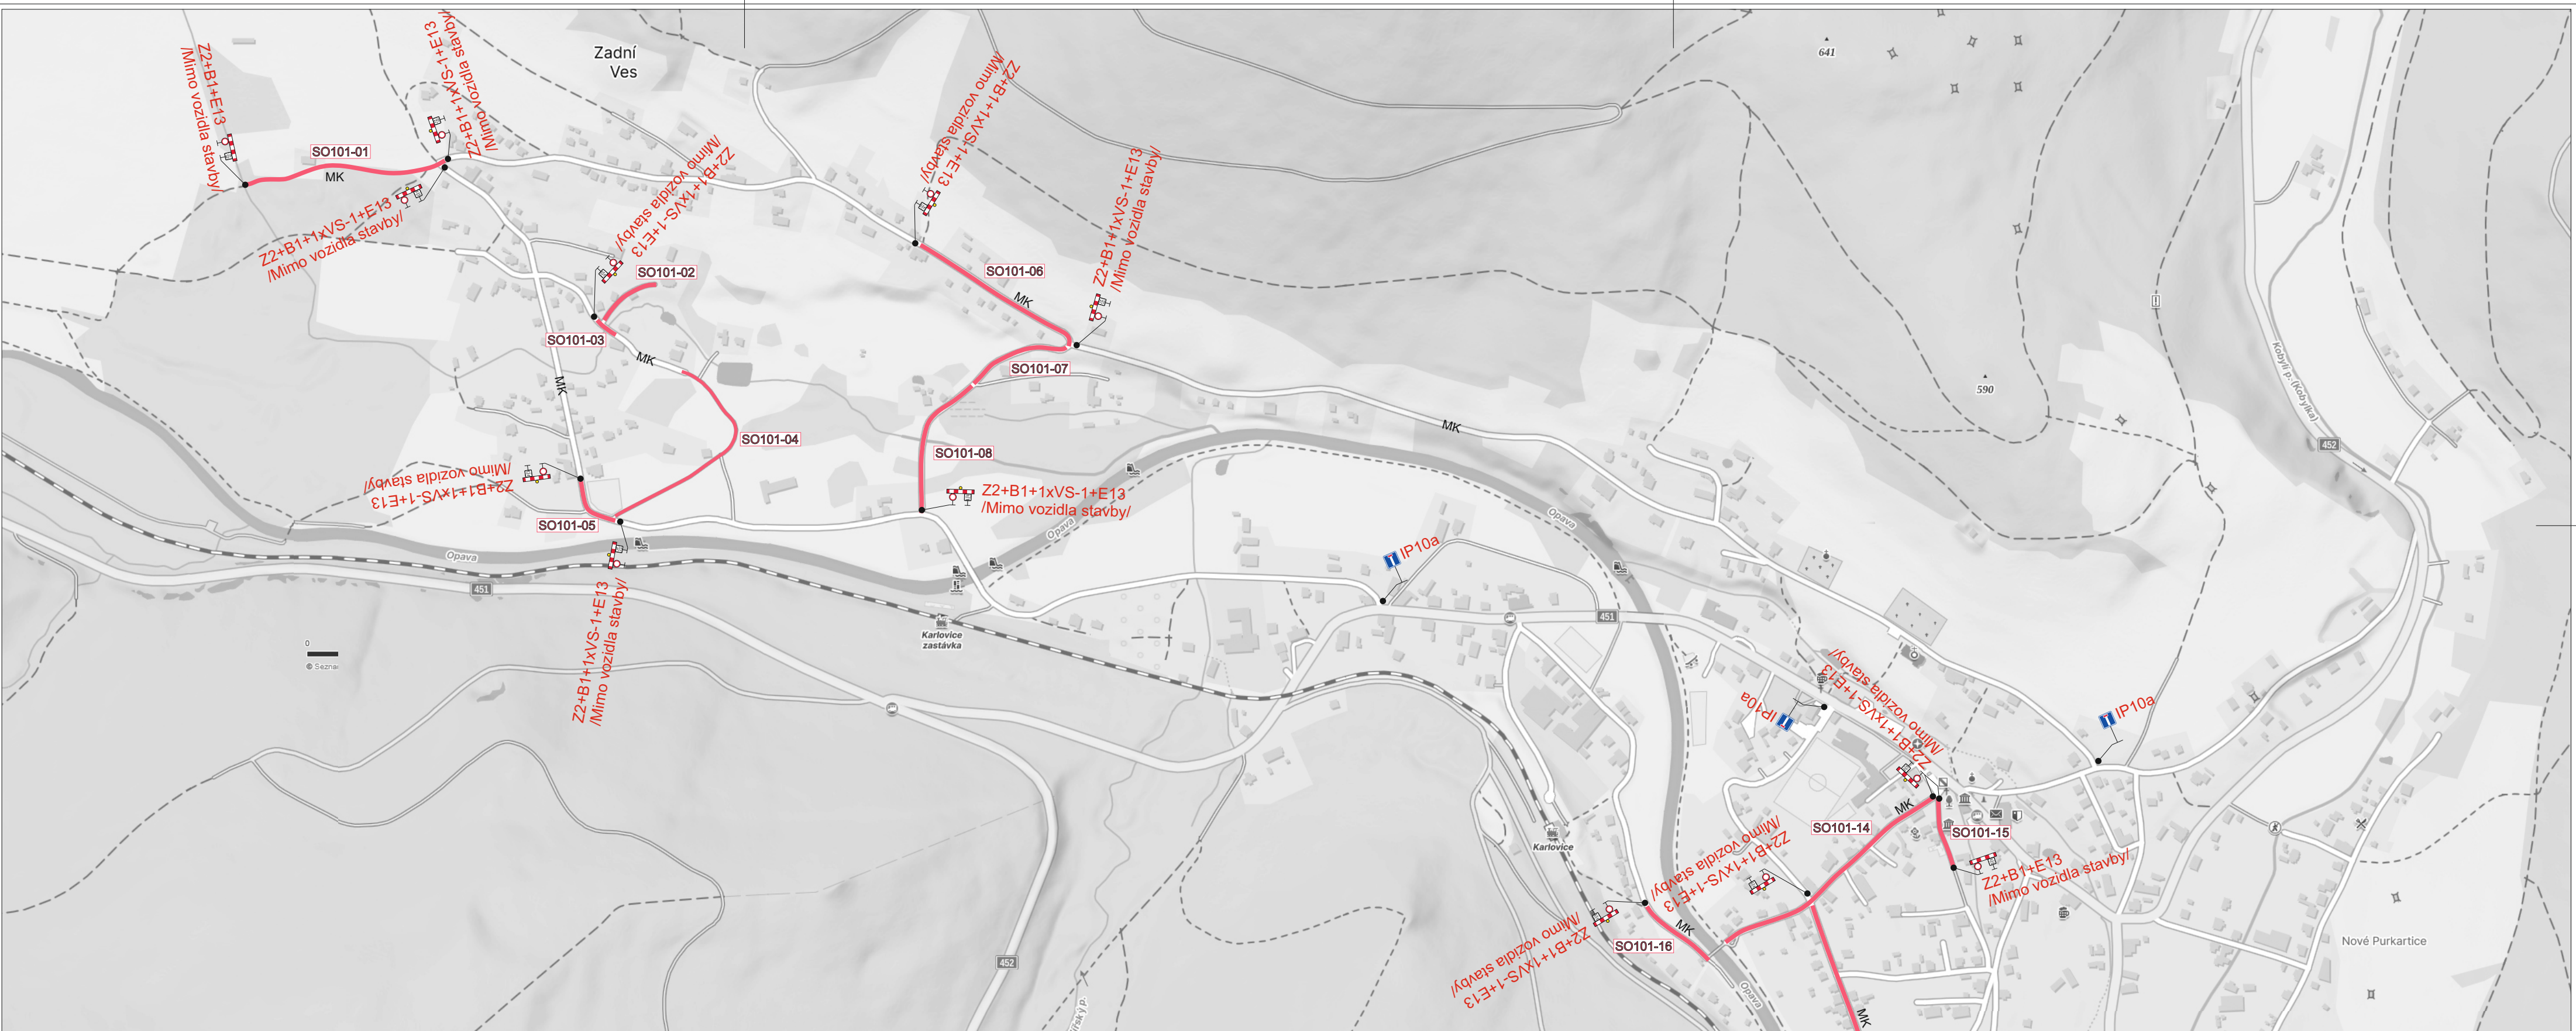

Legenda:

Uzavřený úsek

Trvalé dopravní značení, které je v rozporu s přechodným dopravním značením bude zakryto.

Vypracoval:	Datum:	SEKNE SEKNE, spol. s r.o. Hamerská 12, 772 00 Olomouc DIČ: CZ62363701 tel./fax: 585 311 867			
Ing. Jiří Bluma	27.8.2026				
Název akce:					
Obnova komunikací po povodni v obci Karlovice - oprava technické infrastruktury - místní komunikace					
Název objektu: Přechodné dopravní značení					
Příloha:	Úplná uzavírka MK		Formát:	Č. výkresu:	Č. soupřavy:
			6xA4	1	

