
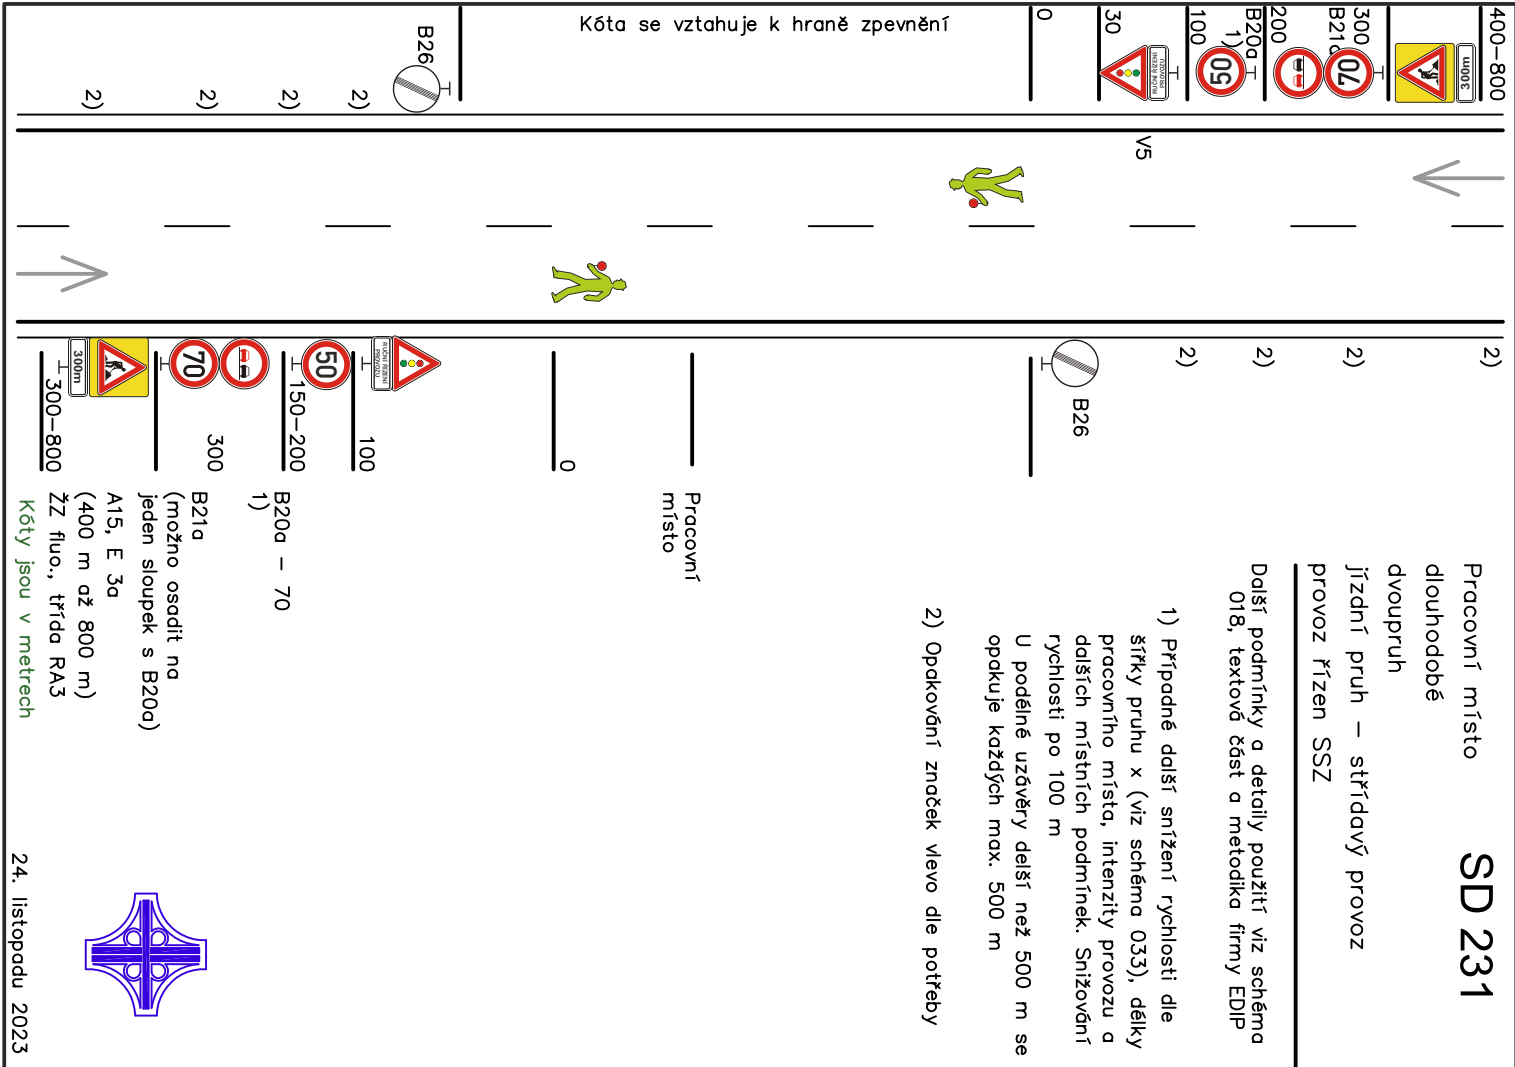
 


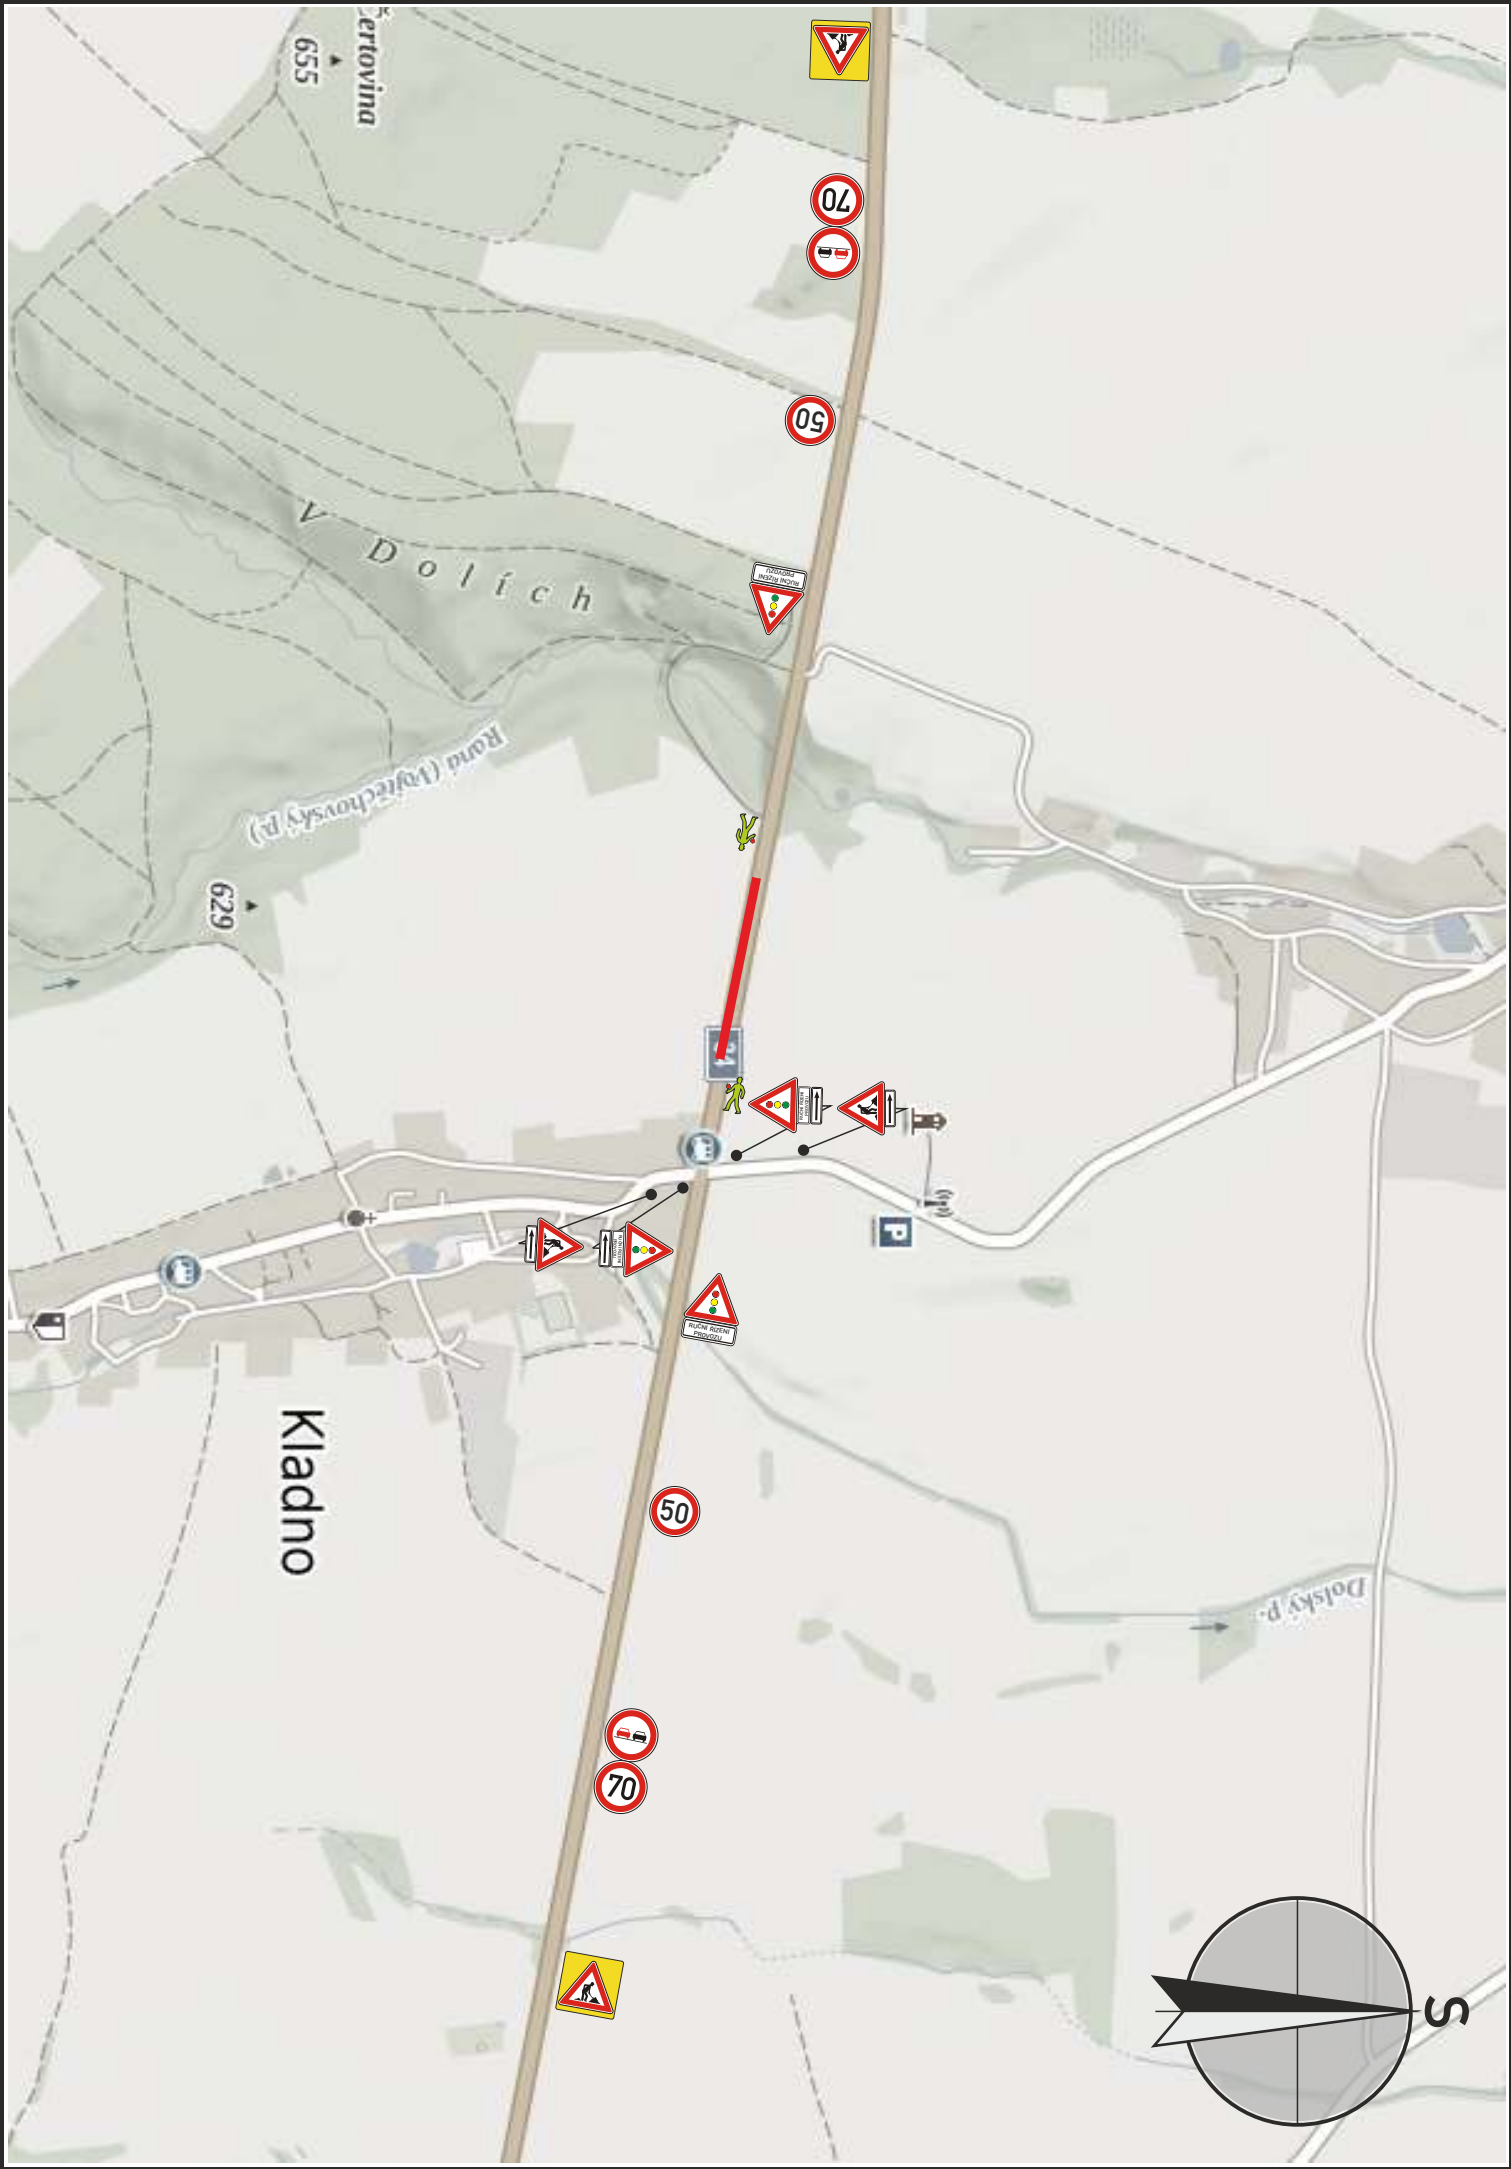

TECHNICKÁ ZPRÁVA

Navržená úprava provozu řeší dopravní situaci při opravách výtluků u obce Kladno (okr. Chrudim) na silnici I/34

Návrh DIO je v souladu s příručkou označování pracovních míst na dálnicích a silnicích I. třídy, všeobecná část a schematická řada S. Jako základní schema je navrženo [SD 231 po úpravě](#).

Provoz bude usměrněn pomocí DZ Z4 a řízen regulovčíky.

Objízdná trasa není navržena.

Příčné spáry budou doplněny o DZ A7.

PRACOVNÍ MÍSTO [SD 231 PO ÚPRAVĚ](#)

Souhlasíme s návrhem přechodné úpravy provozu, uzavírkou a zvláštním užíváním.

Zároveň se vzdáváme práva vyjádřit se k podkladům rozhodnutí ve smyslu § 36 odst. 3 správního řádu.

Objednatel:

STRABAG

Autor projektu		DIOZ - dopravní značení		DIOZ DOPRAVNÍ ZNAČENÍ Jaroslav Michek Polizy 4, 503 26 Osice tel. + 420 777 814 646, e-mail: info@dioz.cz www.dioz.cz IČO: 68461135 DIČ: CZ6709060347
Kreslil		Jaroslav Michek - 777 814 646		
Kraj: Pardubický	Okres: Svitavy	Obec: Borová		
Akce:				
I/34 , BOROVÁ OPRAVA VÝTLUKŮ 07.04. - 11.04. 2025 28.04. - 02.05. 2025 (NÁHRADNÍ TERMÍN)				
Datum		03/2025		
Stupeň PD		DIO		
Měřítko		-		
Formát		3xA4		