


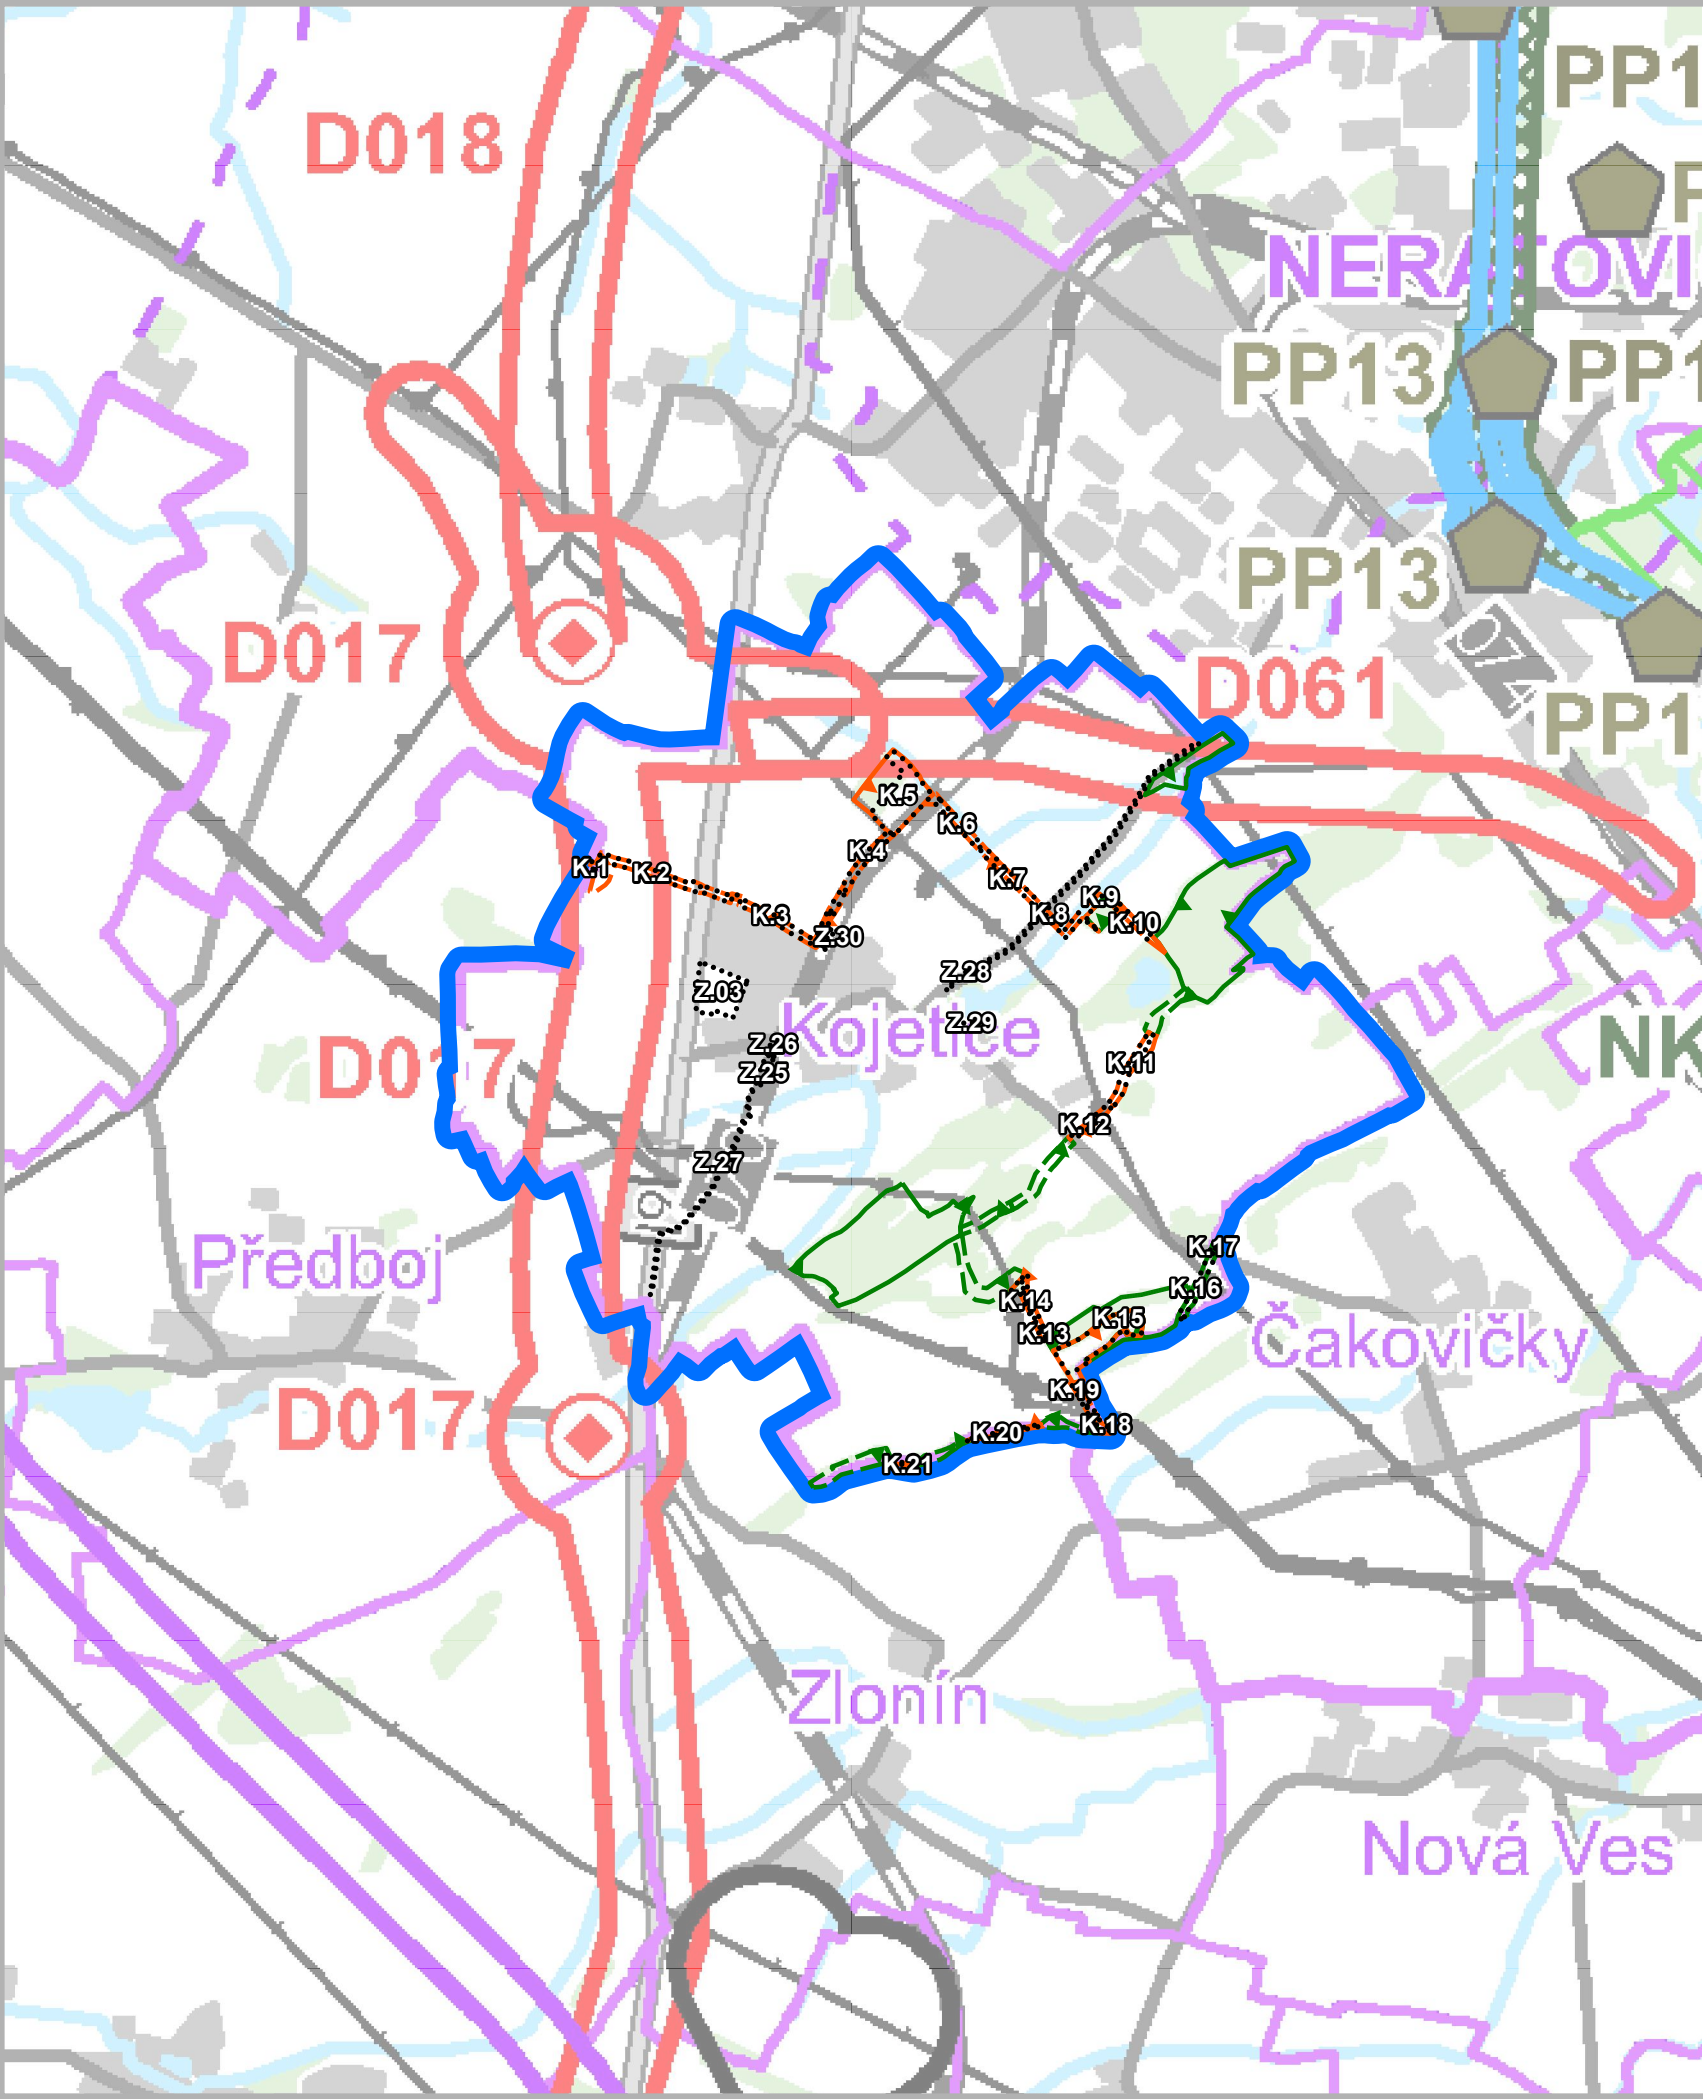

- řešené území
- Z - zastavitelná plocha řešená změnou č.3
- K - plocha změny v krajině řešená změnou č.3
- LBC - lokální biocentrum stav
- LBC - lokální biocentrum návrh
- LBK - lokální biokoridor stav
- LBK - lokální biokoridor návrh

Záznam o účinnosti	
Označení správního orgánu, který změnu územního plánu vydal:	Otisk úředního razítka:
Zastupitelstvo obce Kojetice	
Datum nabytí účinnosti změny:	
Jméno a příjmení, funkce a podpis oprávněné úřední osoby pořizovatele: Ing. Markéta Čákorová, vedoucí oddělení územního plánování a stavebního řízení MěÚ Neratovice	
Odpovědný projektant: Ing. Petr Laube Autorizovaný architekt pro obor územní plánování ČKA 03 889 Vojtěšská 391, 277 11 Neratovice	
Autorský kolektiv: Ing. Petr Laube	
Pořizovatel: Městský úřad Neratovice Kojetická 1028 277 11 Neratovice	Objednatel: Obec Kojetice Lipová 155 250 72 Kojetice u Prahy
Název akce:	Formát:
ZMĚNA č.3 ÚZEMNÍHO PLÁNU KOJETICE	A3
	Datum:
	08 / 2026
	Měřítko:
Etapa: Návrh pro společné jednání a veřejné projednání	1 : 25 000
	Číslo paré:
Název výkresu: Výkres širších vztahů	Číslo výkresu:
	7