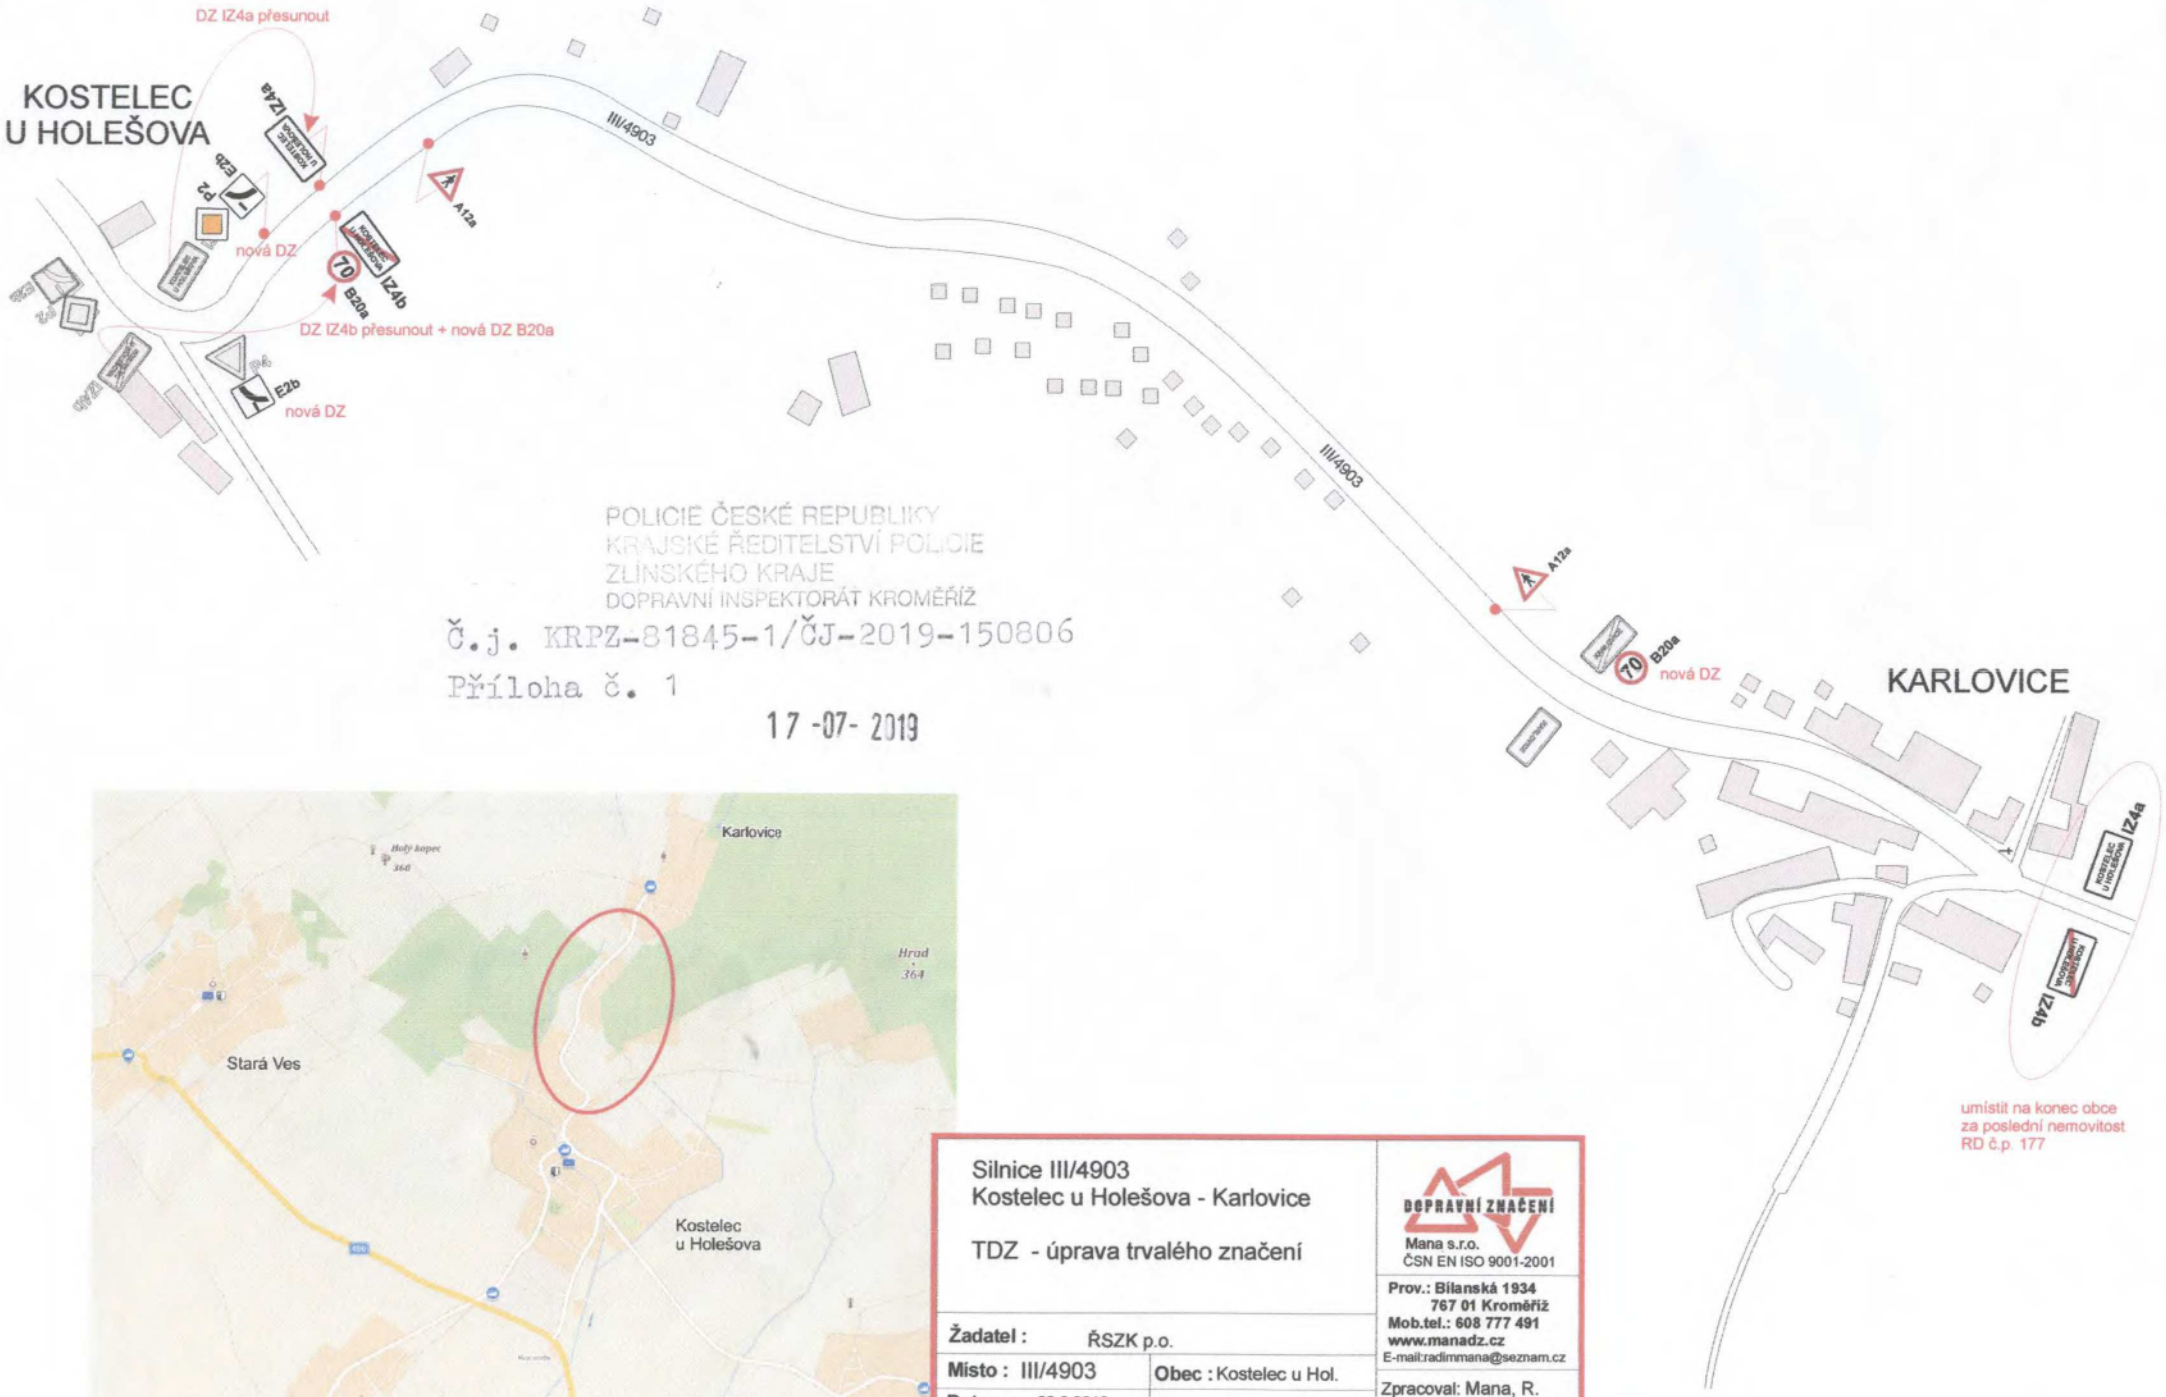

POLICIE ČESKÉ REPUBLIKY
KRAJSKÉ ŘEDITELSTVÍ POLICIE
ZLÍNSKÉHO KRAJE
DOPRAVNÍ INSPEKTORÁT KROMĚŘÍŽ

Č.j. KRPZ-81845-1/ČJ-2019-150806

Příloha č. 1

17 -07- 2019

Silnice III/4903
Kostelec u Holešova - Karlovice

TDZ - úprava trvalého značení

Žadatel :	ŘSZK p.o.	
Místo : III/4903	**Obec :** Kostelec u Hol.	
Datum : 26.6.2019		

DOPRAVNÍ ZNAČENÍ
Mana s.r.o.
ČSN EN ISO 9001-2001
Prov.: Bílanská 1934
767 01 Kroměříž
Mob.tel.: 608 777 491
www.manadz.cz
E-mail:radimmana@seznam.cz
Zpracoval: Mana, R.
Buršík, R.