

PDZ, ZU a CU
Kostelec u Holešova

Rekonstrukce chodníků v obci Kostelec u Holešova – I.

žadatel: Hlava-stavby, s.r.o



obec: Kostelec u Holešova datum: 31.7.2024

místo: silnice III/4093




provozovna:
Bílanská 1934
767 01 Kroměříž
mob.tel.: 608 777 491
www.manadz.cz
e-mail: radimmana@seznam.cz

zpracoval:
Buršík Richard

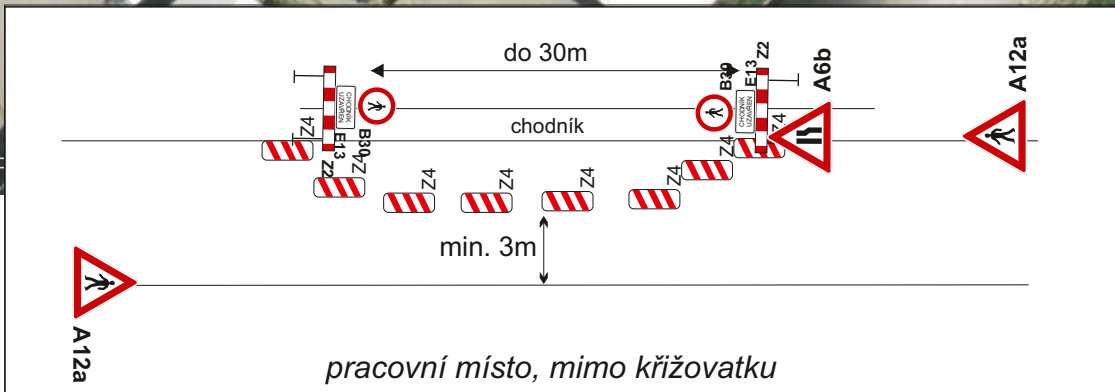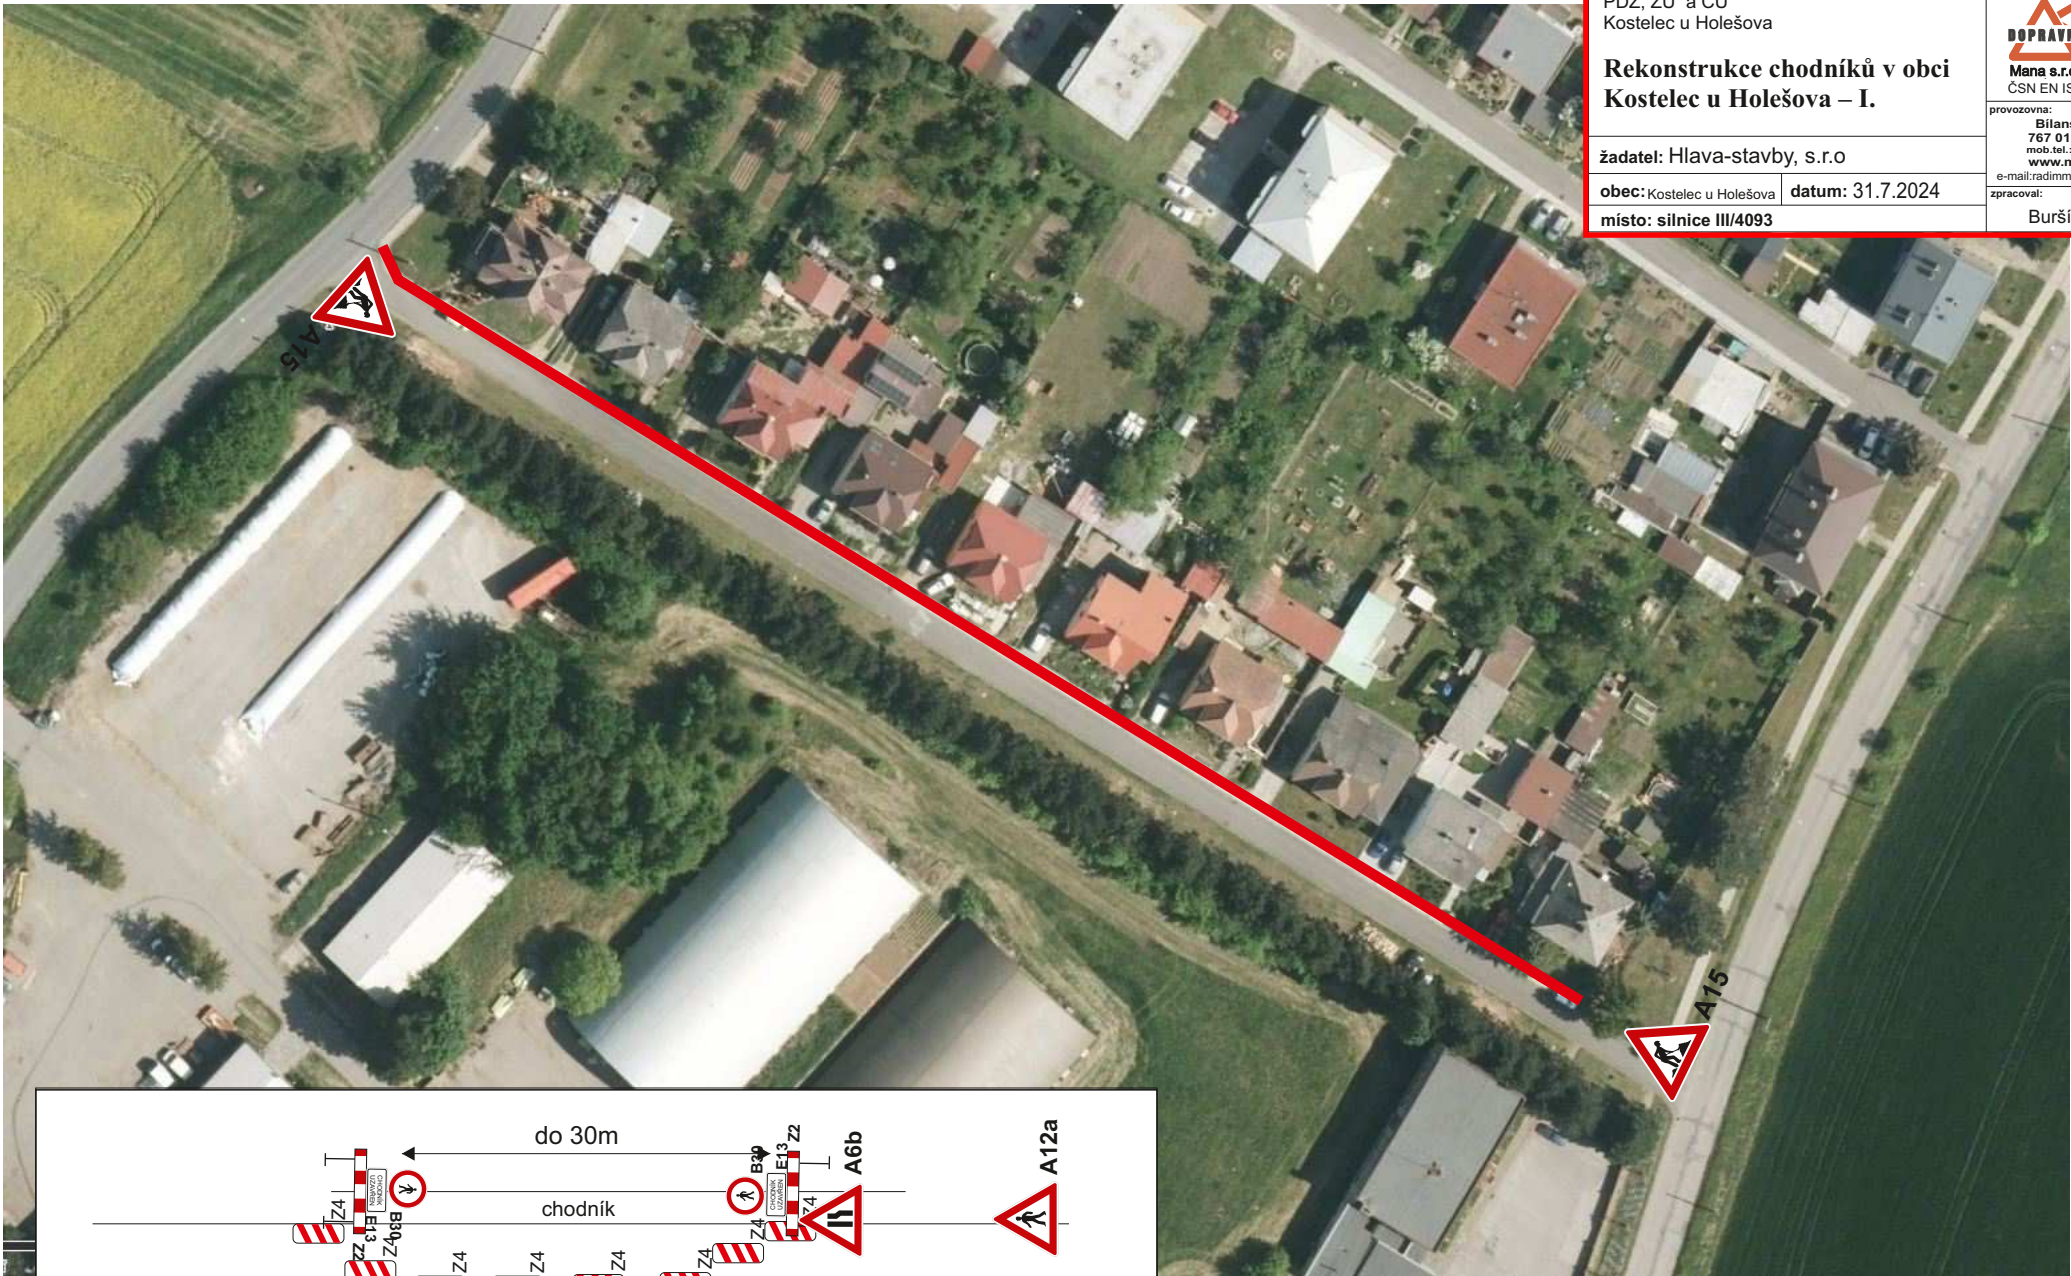


vždy jen jedno prac místo na komunikaci
přístup k nemovitostem zajištěn

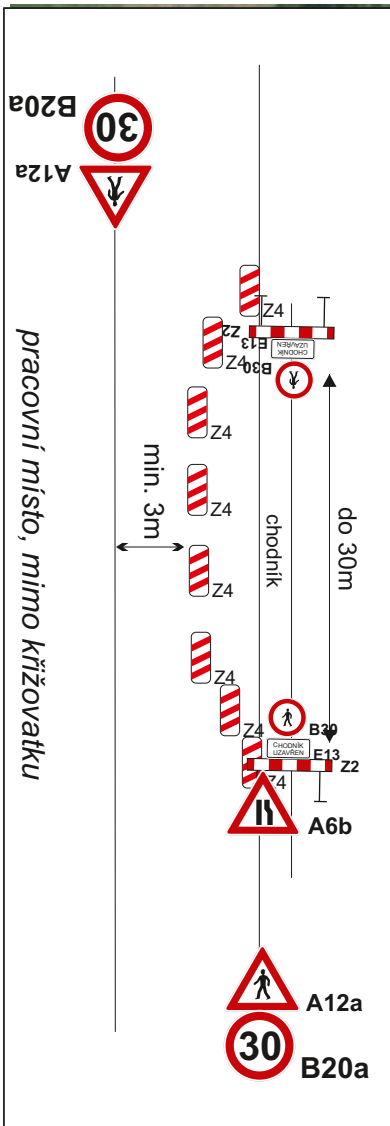


vždy jen jedno prac místo na komunikaci
přístup k nemovitostem zajištěn

PDZ, ZU a CU Kostelec u Holešova		
Rekonstrukce chodníků v obci Kostelec u Holešova – I.		
žadatel: Hlava-stavby, s.r.o		provozovna: Bilanská 1934 767 01 Kroměříž mob.tel.: 608 777 491 www.mana.cz
obec: Kostelec u Holešova	datum: 31.7.2024	e-mail: radimmana@seznam.cz
místo: silnice III/4093		zpracoval: Buršík Richard

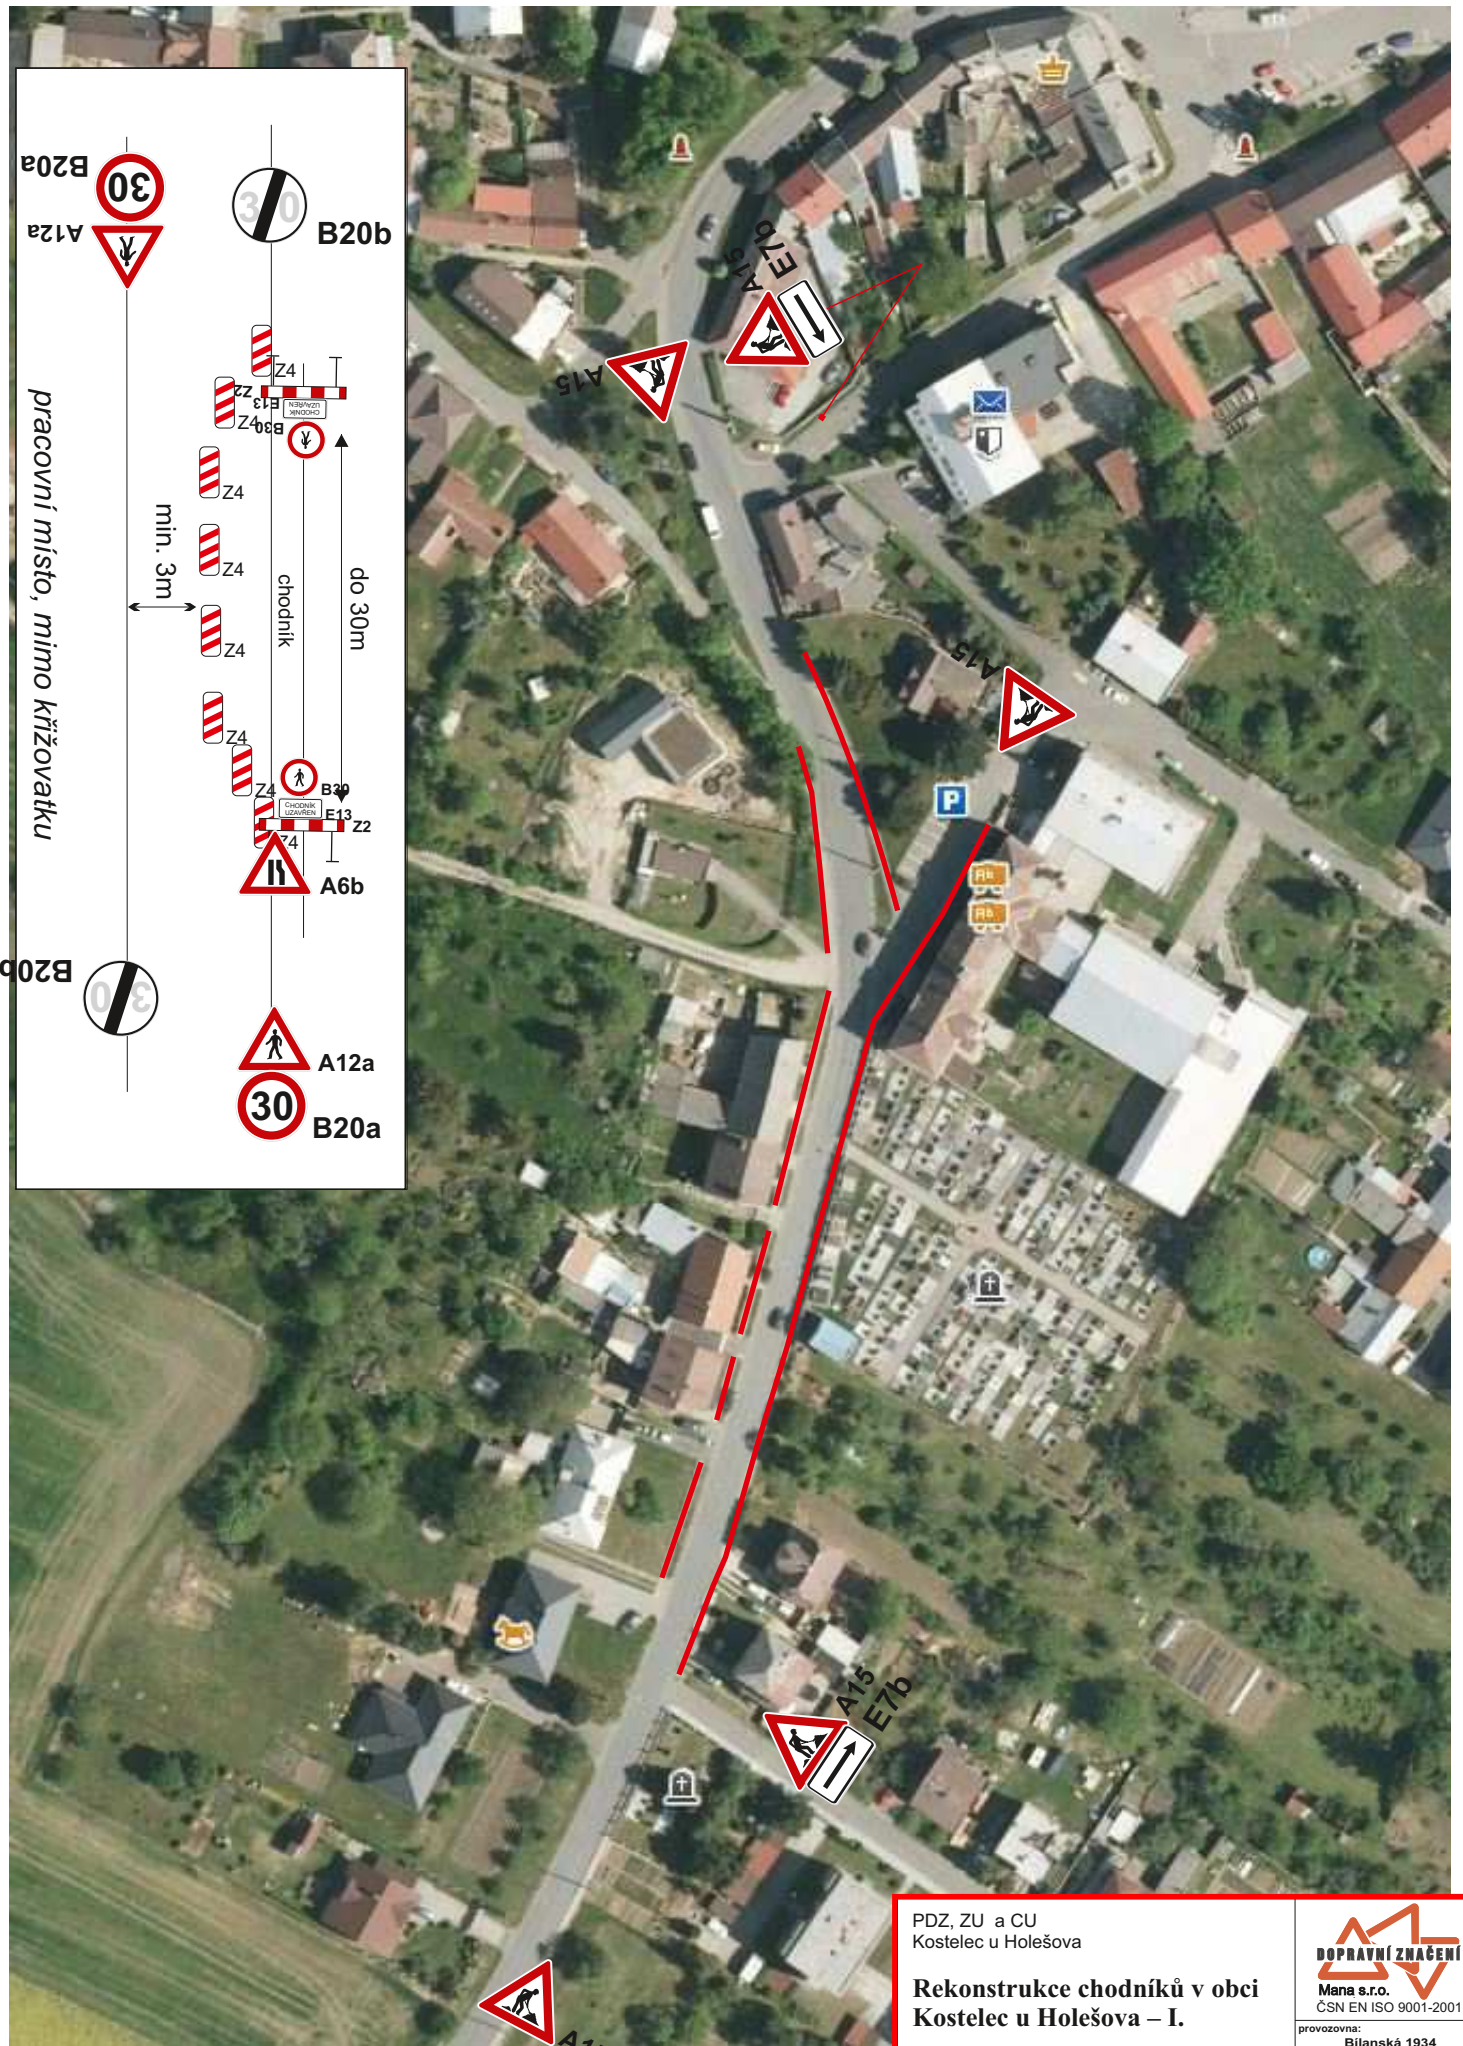

vždy jen jedno prac místo na komunikaci
přístup k nemovitostem zajištěn

PDZ, ZU a CU Kostelec u Holešova		
Rekonstrukce chodníků v obci Kostelec u Holešova – I.		
žadatel: Hlava-stavby, s.r.o		provozovna: Bilánská 1934 767 01 Kroměříž mob.tel.: 608 777 491 www.manadz.cz e-mail: radimmana@seznam.cz
obec: Kostelec u Holešova	datum: 31.7.2024	zpracoval: Buršík Richard
místo: silnice III/4093		