



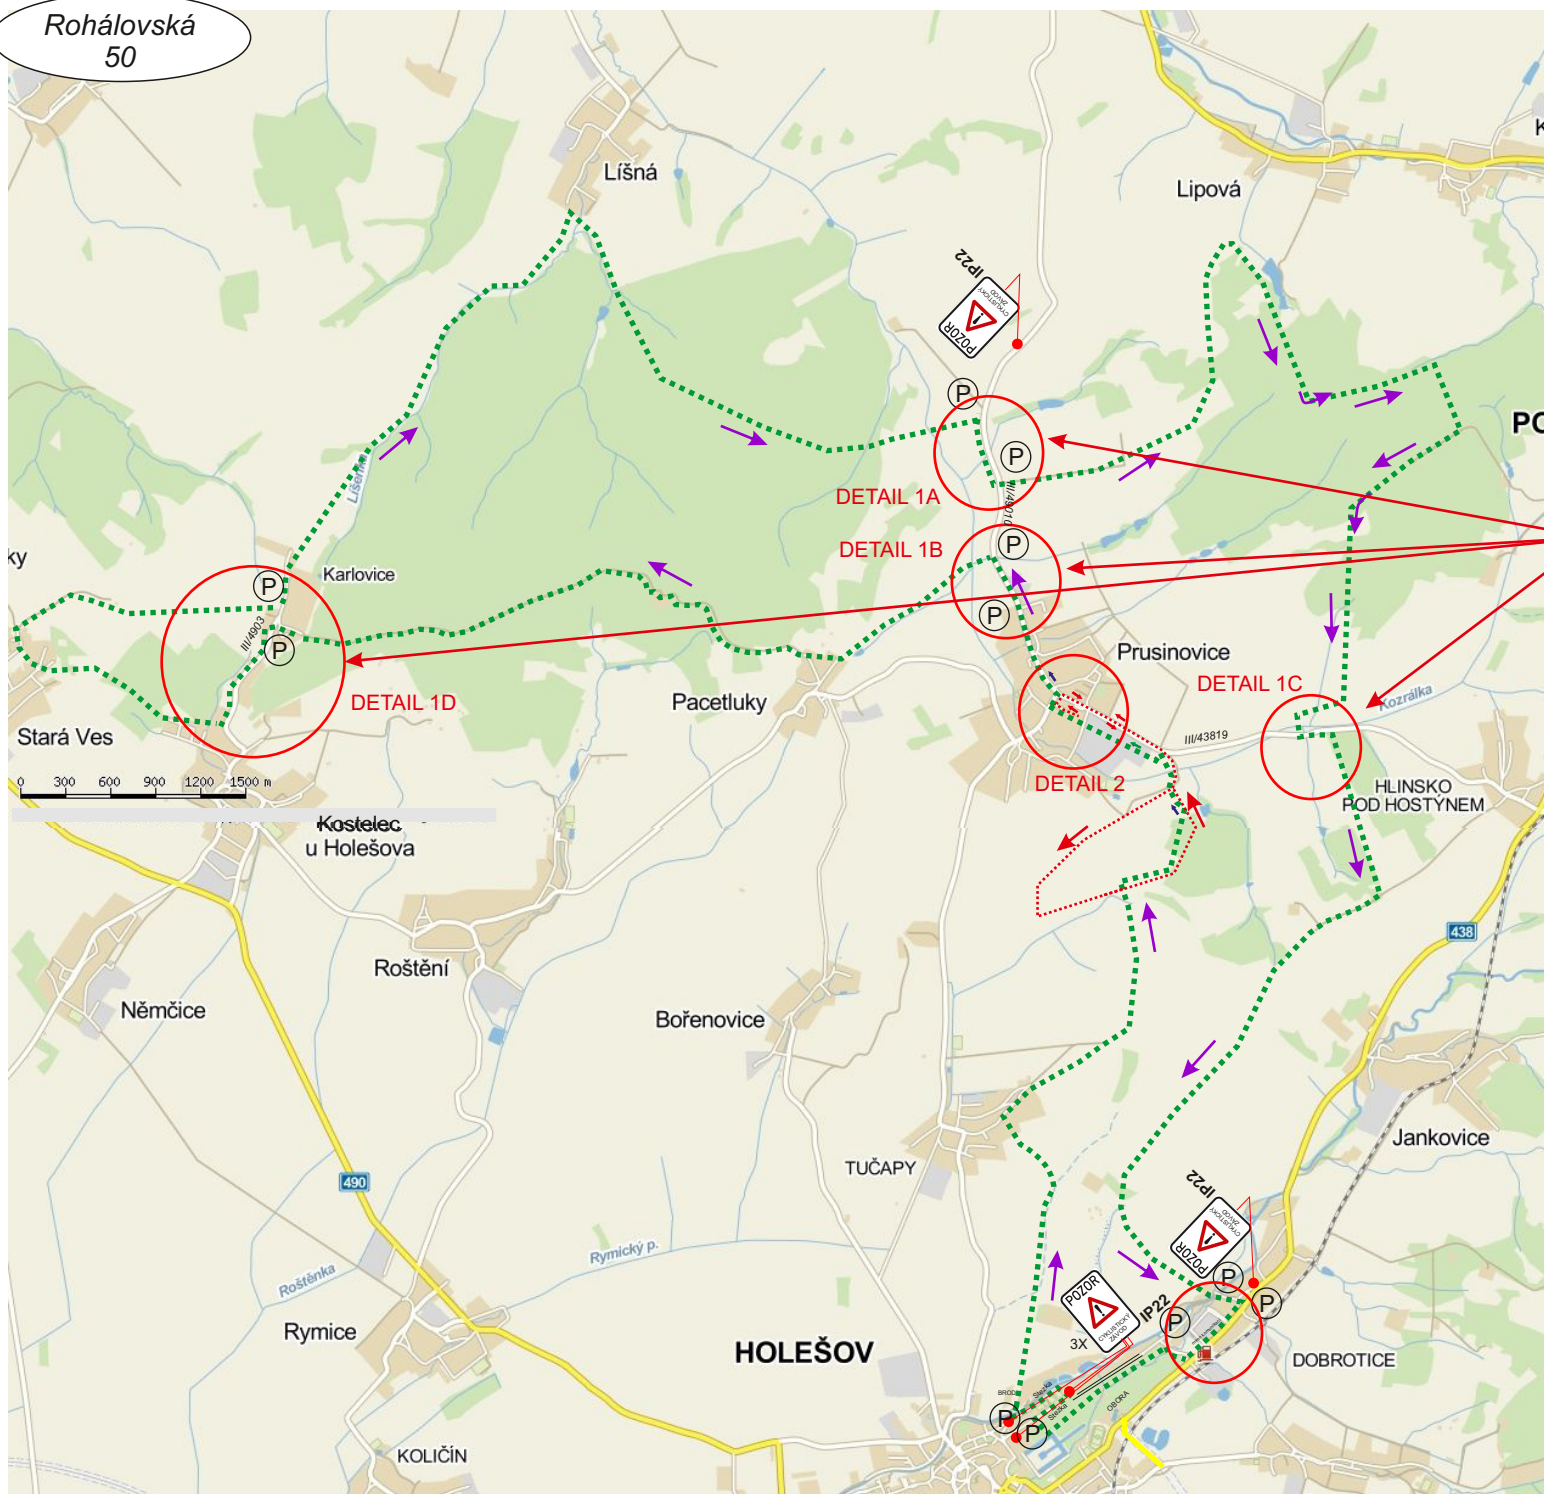


**Detaily krátkodobých - operativních
uzavírek mimo obec
DETAIL 1A,B,C,D**

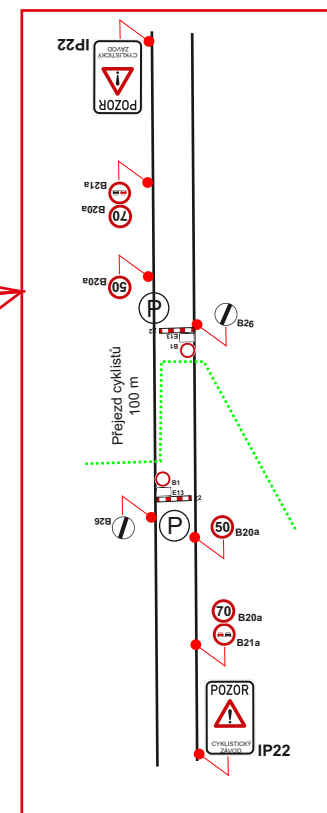

(P) - pořadatel

DZ IP22
bude obsahovat text:
**CYKLISTICKÝ
ZÁVOD**

Dodatková tabulka E13 pod B1
bude obsahovat text:
**MIMO VOZIDLA
S POVOLENÍM
POŘADATELE**

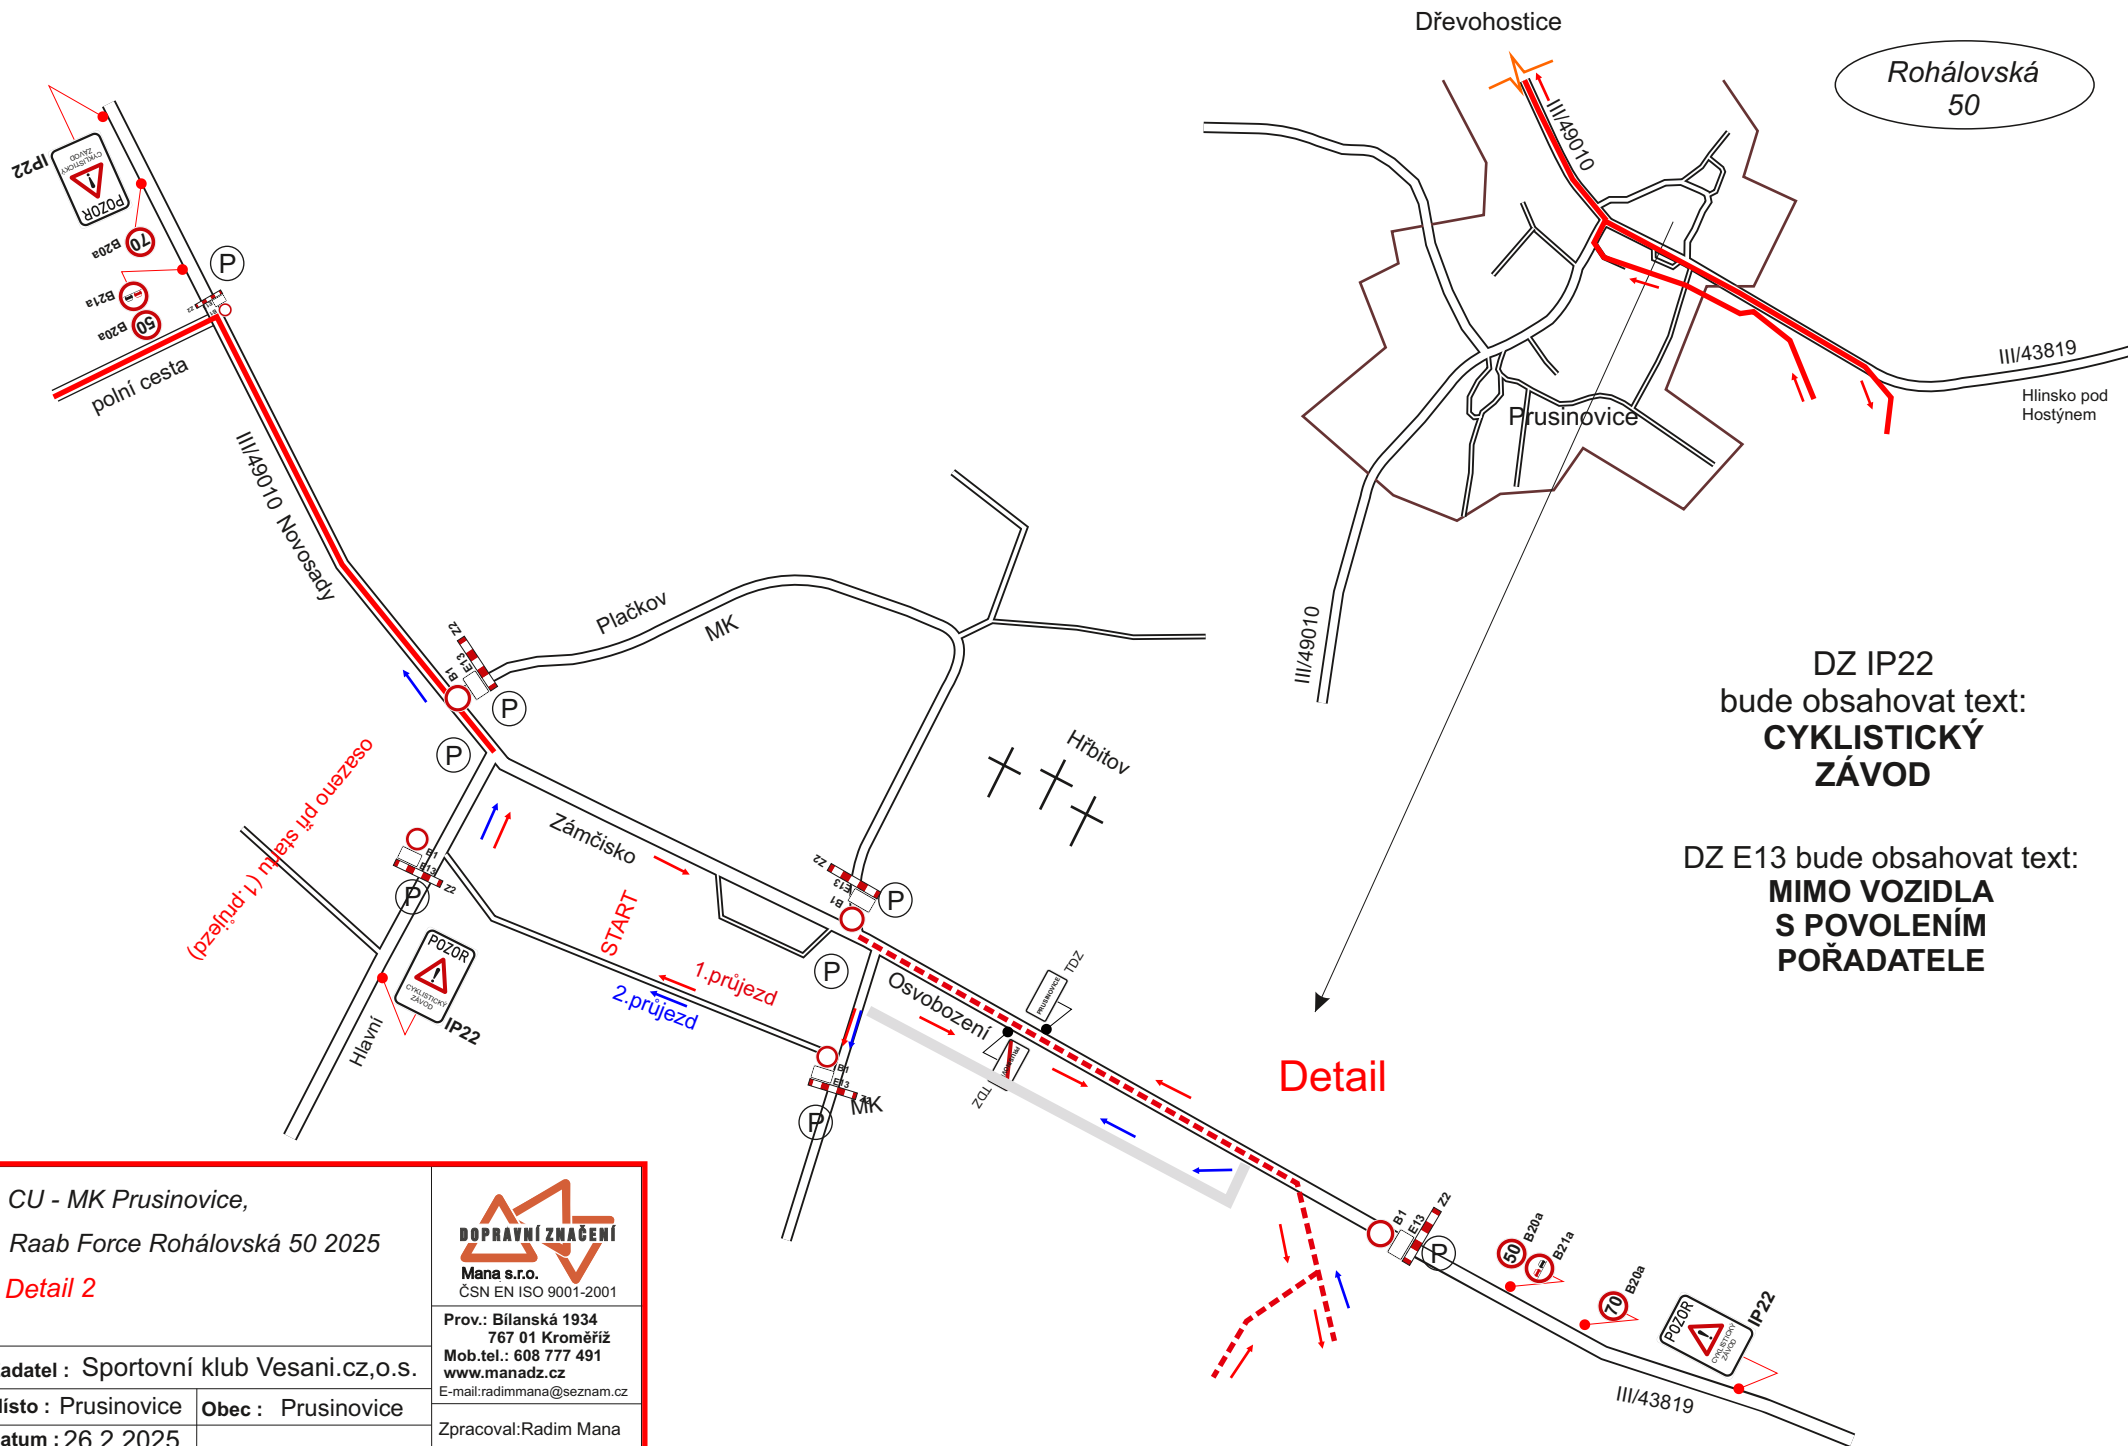

Akce bude zajištěna pořadatelskou službou (P)