

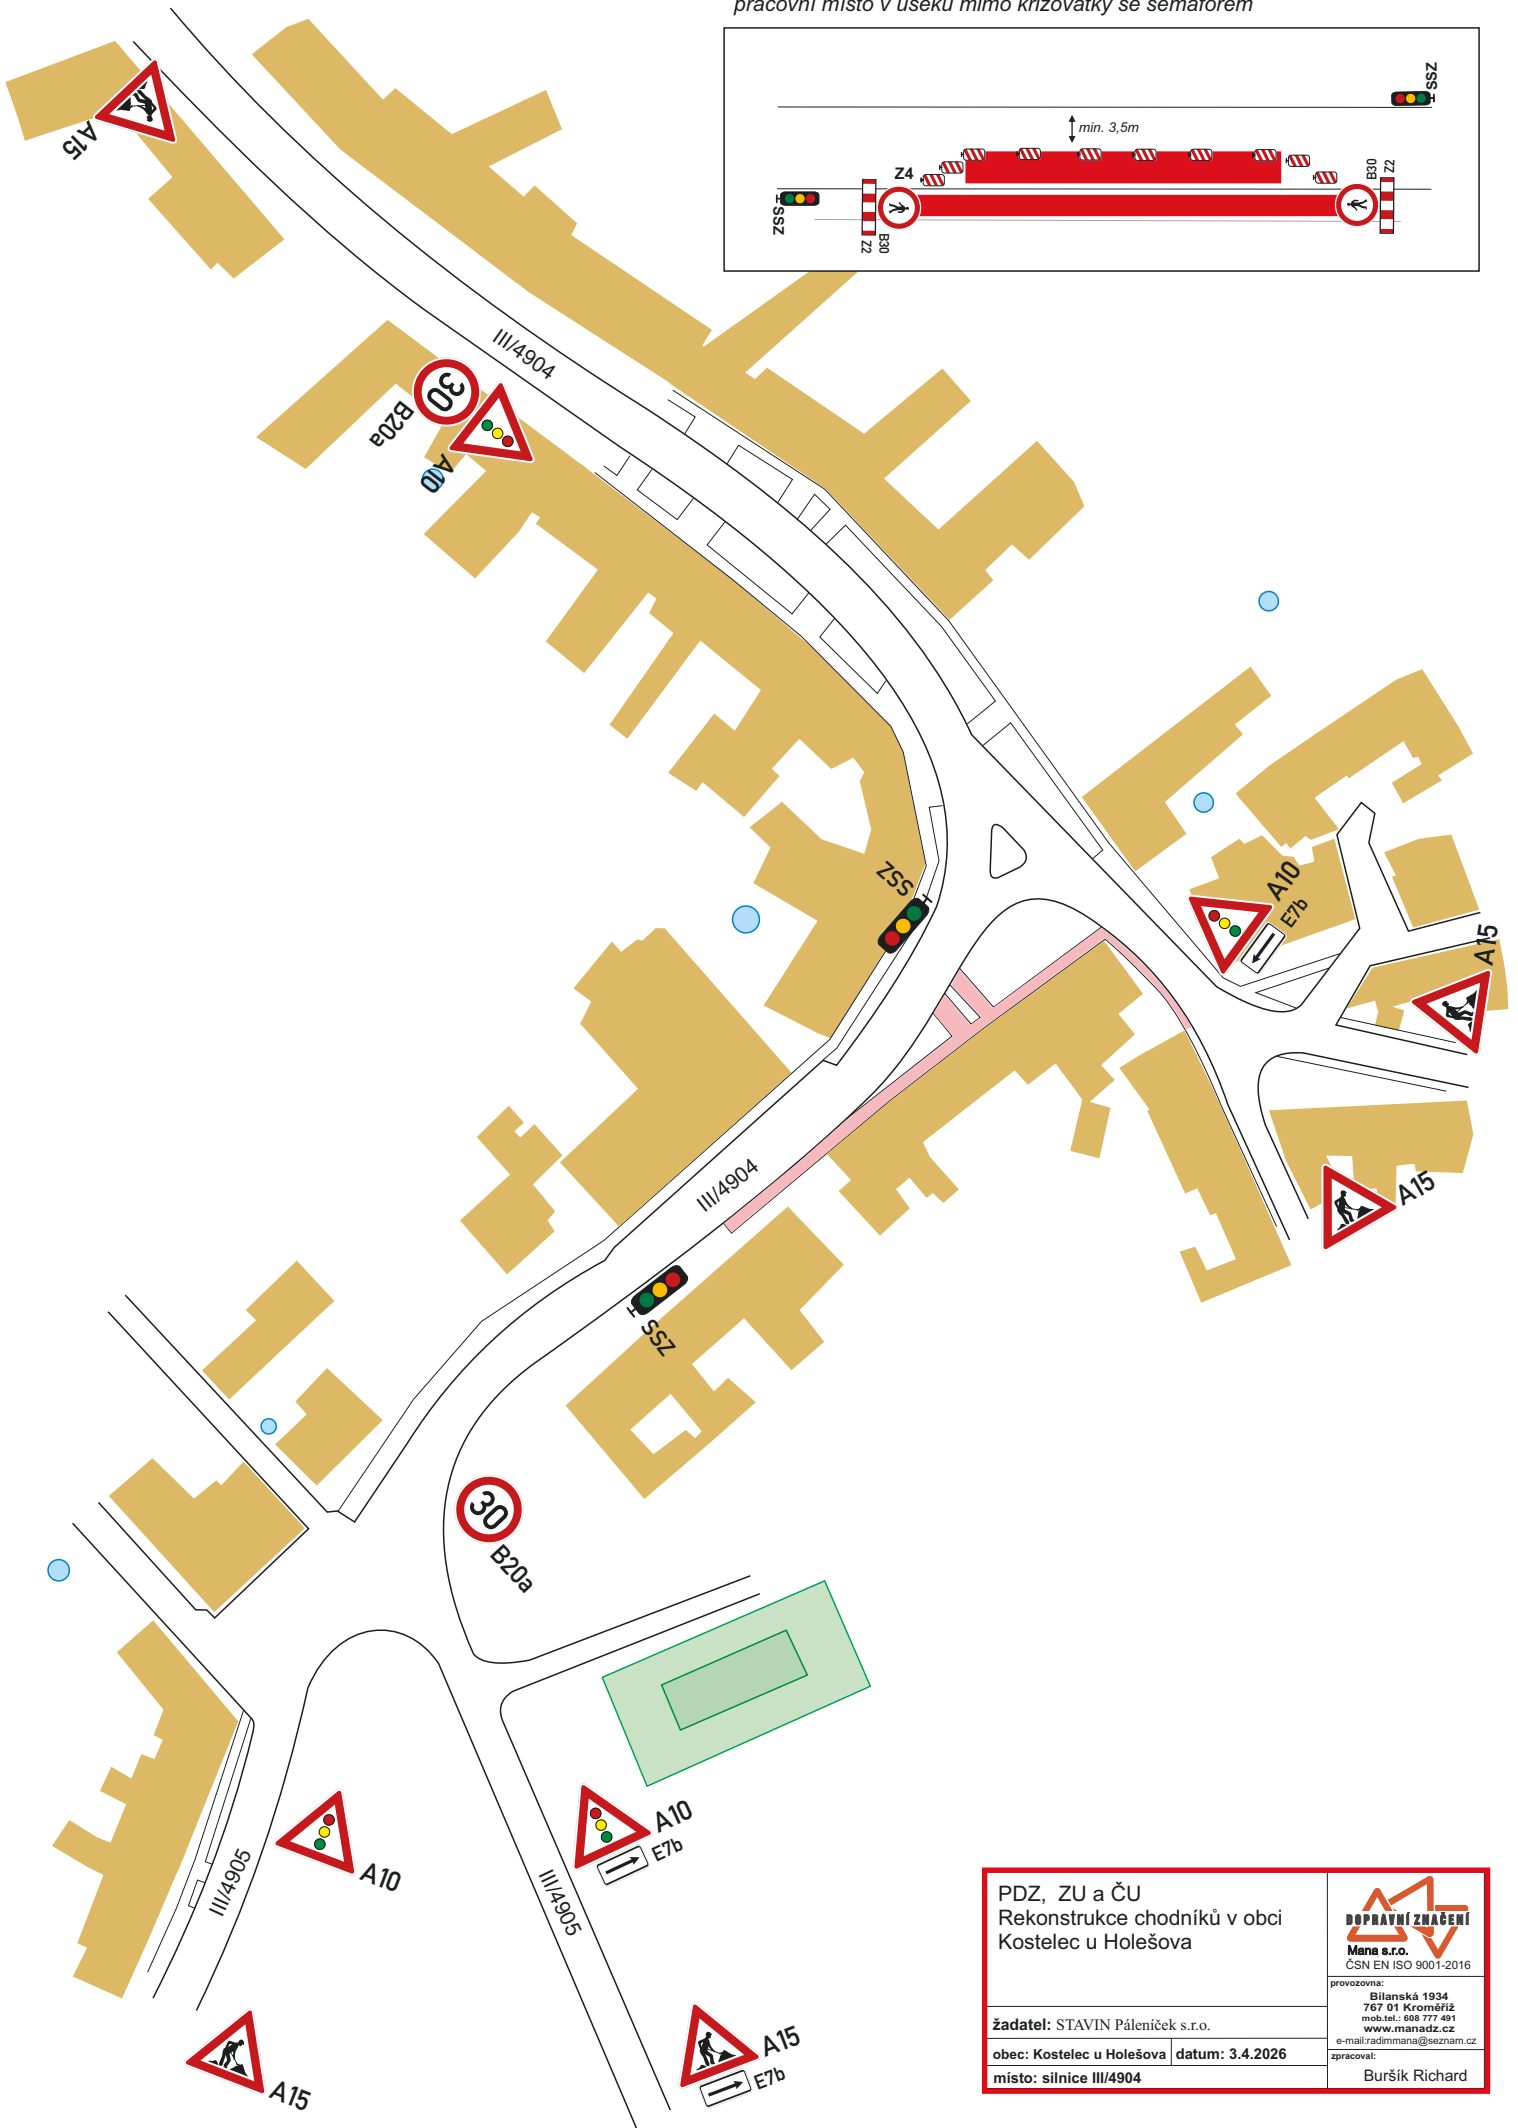
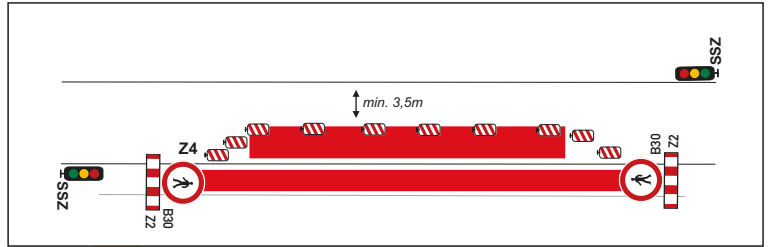


pracovní místo v úseku mimo křižovatky se semaforem

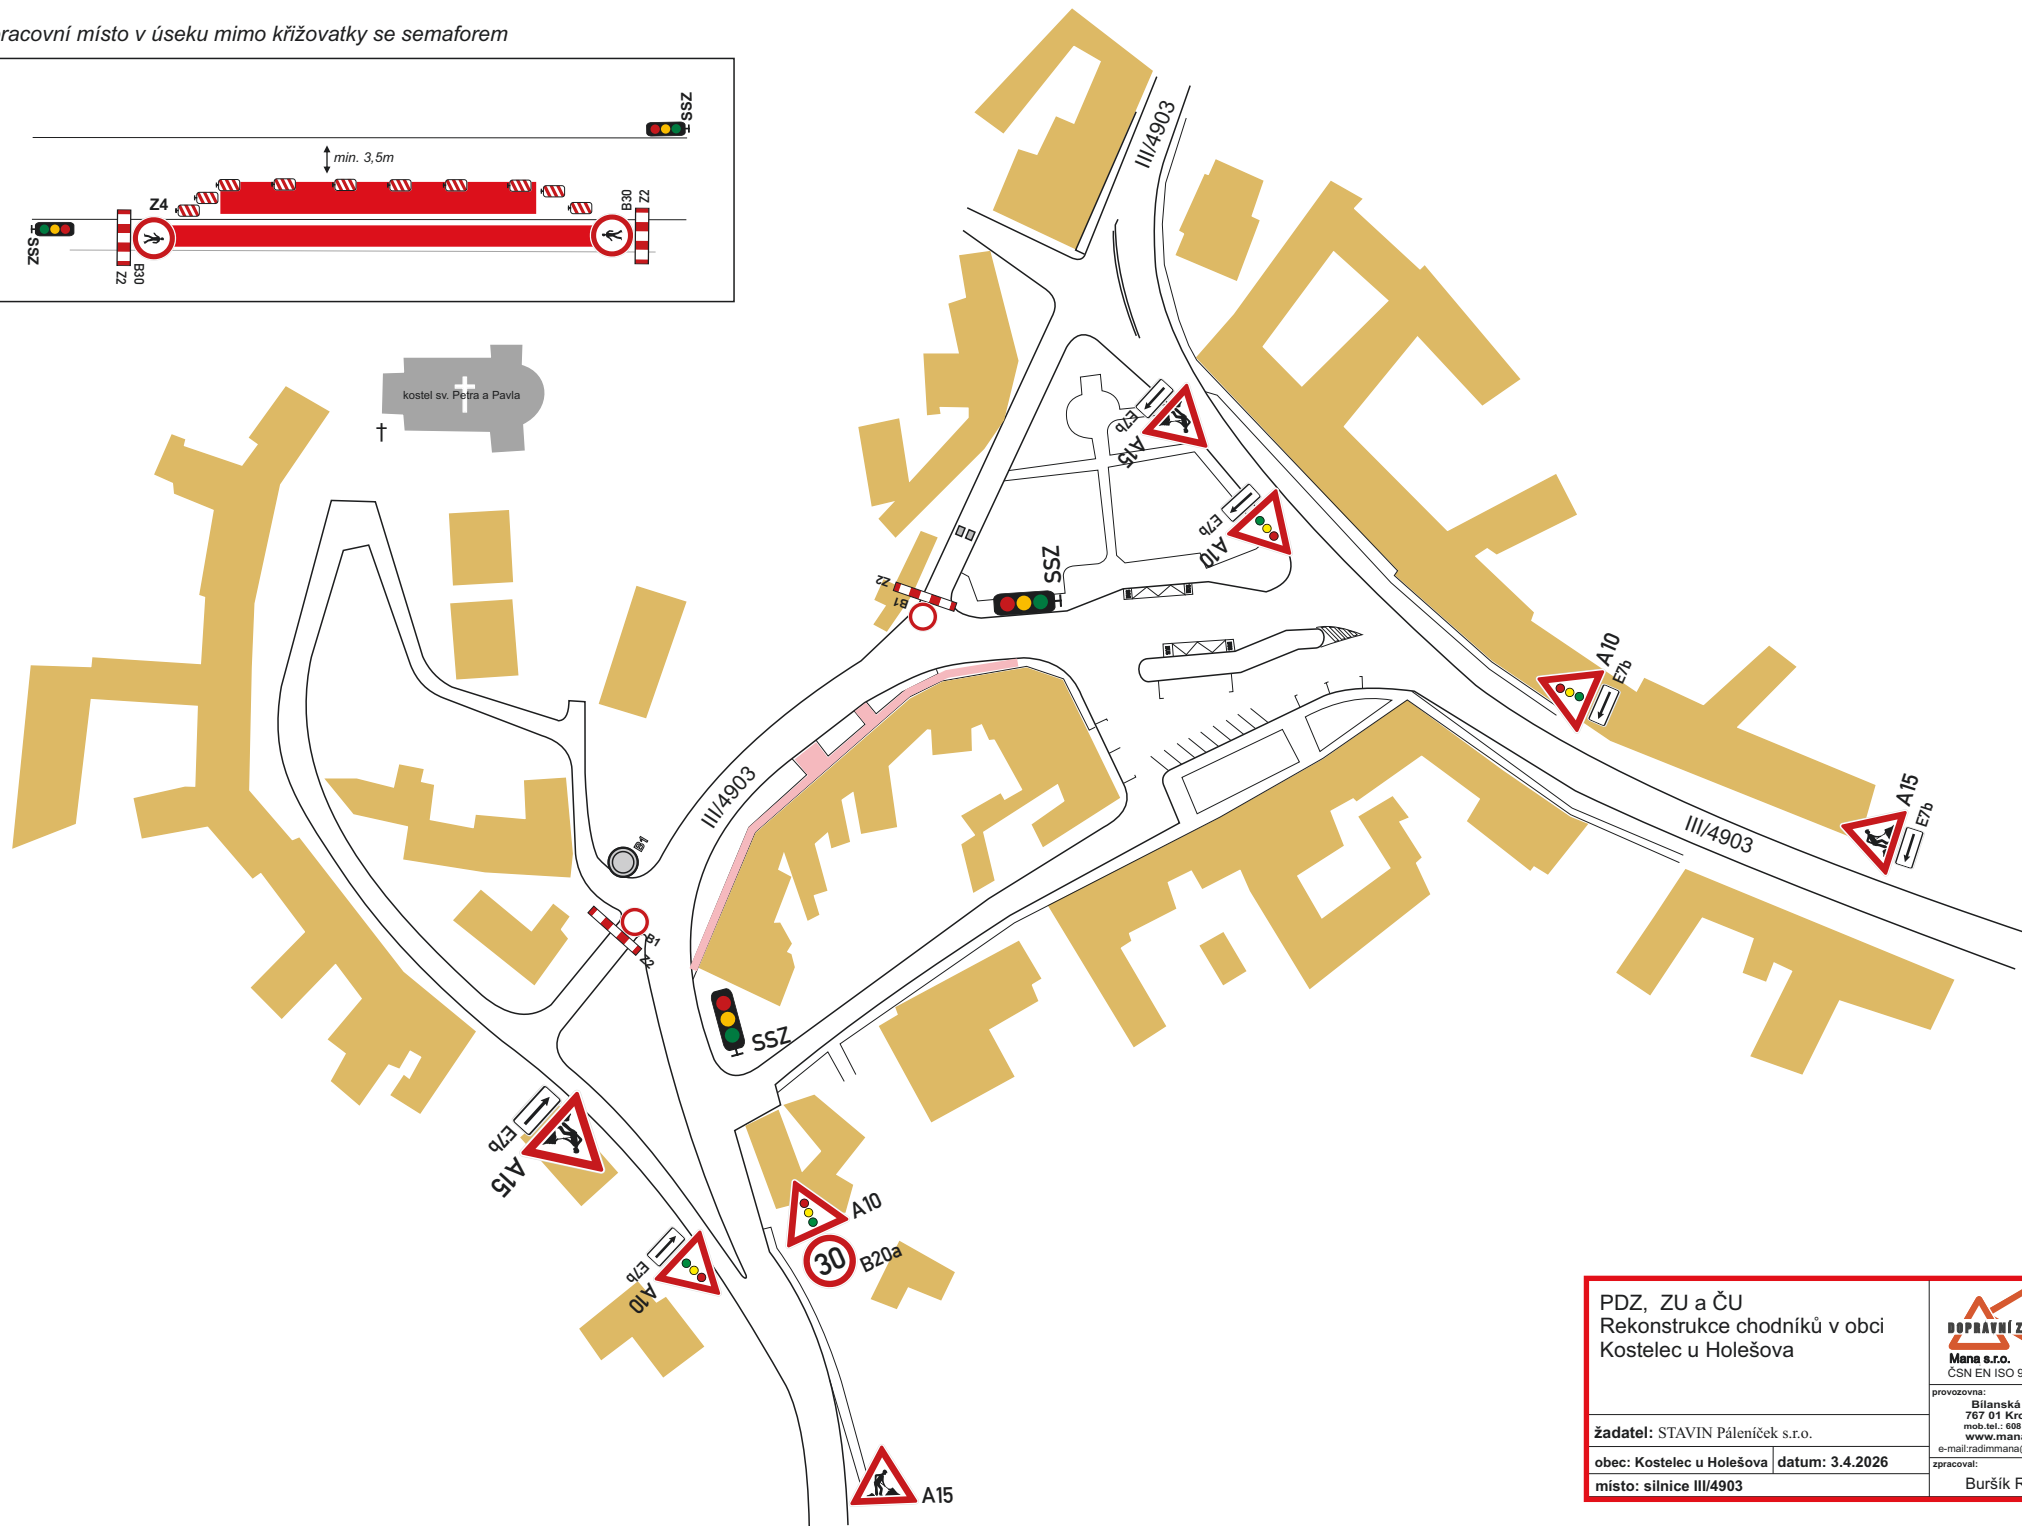

PDZ, ZU a ČU Rekonstrukce chodníků v obci Kostelec u Holešova		
žadatel: STAVIN Páleníček s.r.o. obec: Kostelec u Holešova datum: 3.4.2026 místo: silnice III/4904		
provozovna: Bilanská 1934 767 01 Kroměříž mob.tel.: 608 777 491 www.manadz.cz e-mail: radimmane@seznam.cz		zpracovat: Buršík Richard

pracovní místo v úseku mimo křižovatky se semaforem

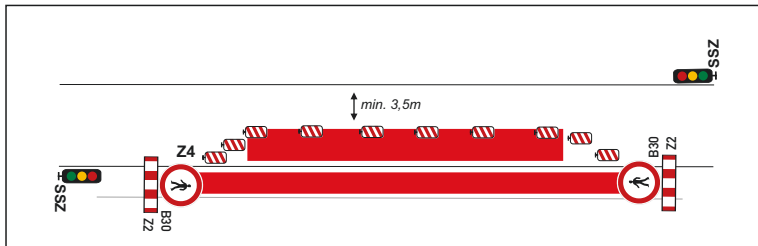

PDZ, ZU a ČU Rekonstrukce chodníků v obci Kostelec u Holešova		
žadatel: STAVIN Páleníček s.r.o.		
obec: Kostelec u Holešova	datum: 3.4.2026	e-mail: radimmana@seznam.cz
místo: silnice III/4903		zpracoval: Buršík Richard