



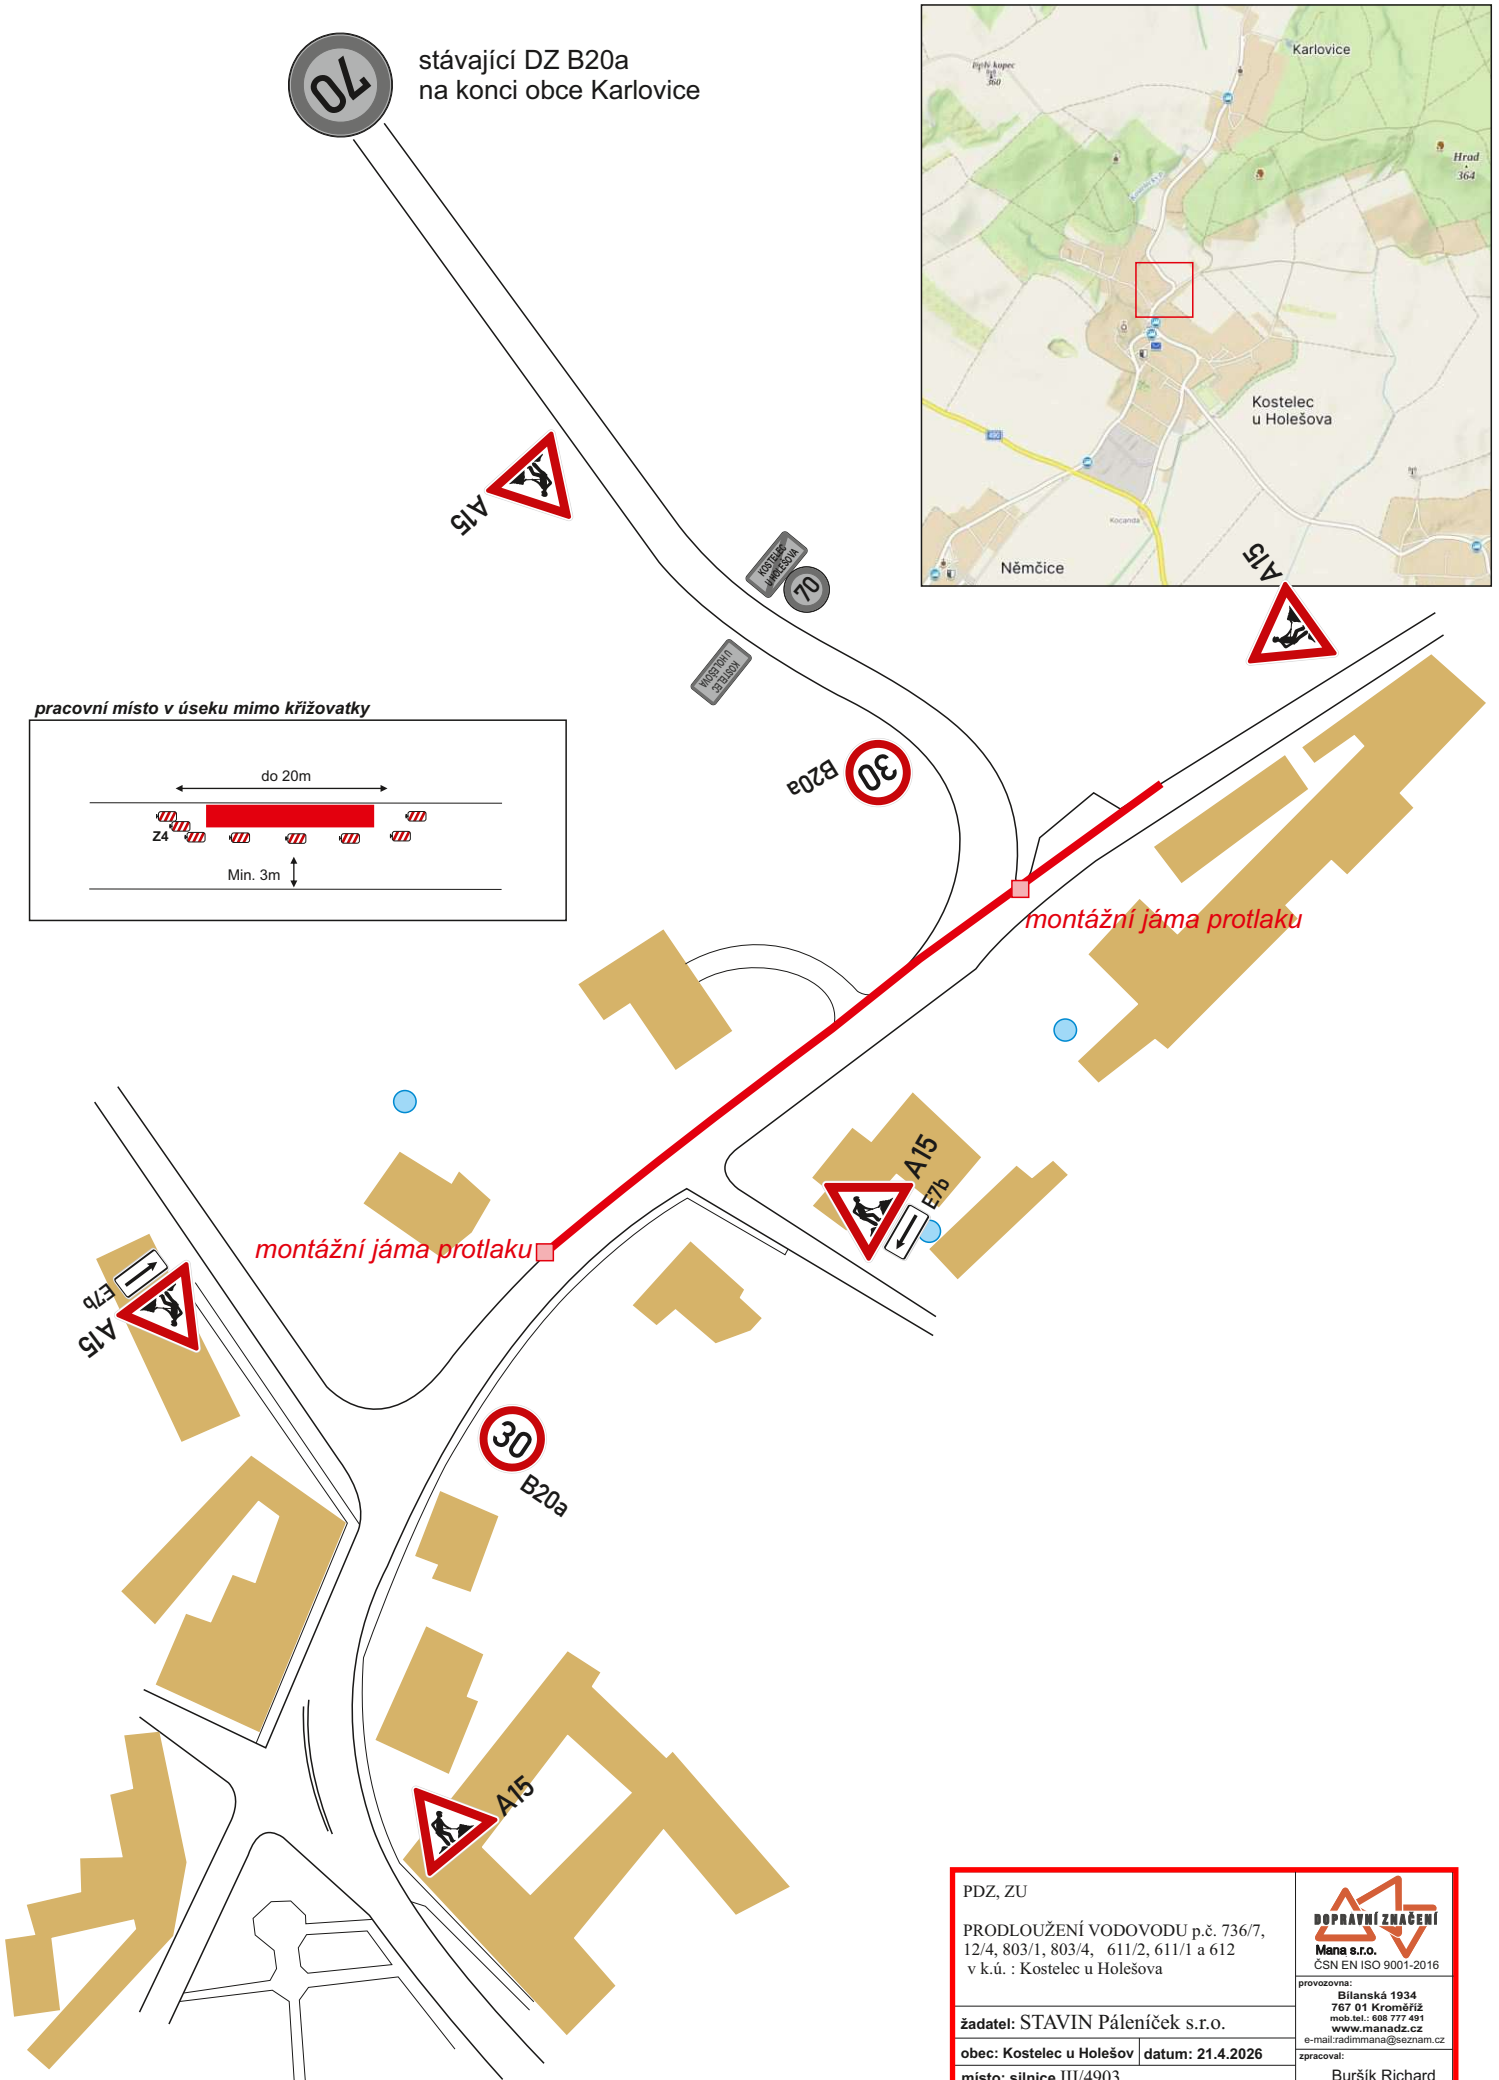

stávající DZ B20a  
na konci obce Karlovice



pracovní místo v úseku mimo křižovatky

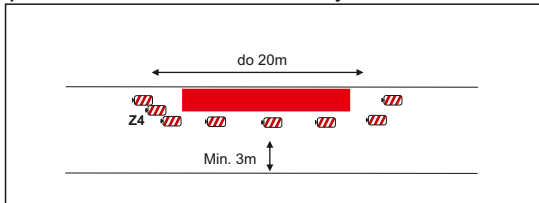

\* E7b užito dle aktuální polohy prac. místa

PDZ, ZU		 <b>Mana s.r.o.</b> ČSN EN ISO 9001-2016
PRODLOUŽENÍ VODOVODU p.č. 736/7, 12/4, 803/1, 803/4, 611/2, 611/1 a 612 v k.ú. : Kostelec u Holešova		
žadatel: STAVIN Páleníček s.r.o.		provozovna: Bílanská 1934 767 01 Kroměříž mob.tel.: 608 777 491 www.manadz.cz e-mail: radimmana@seznam.cz
obec: Kostelec u Holešov	datum: 21.4.2026	zpracoval:
místo: silnice III/4903		Buršík Richard