



HP Kunratice - Bogatinya

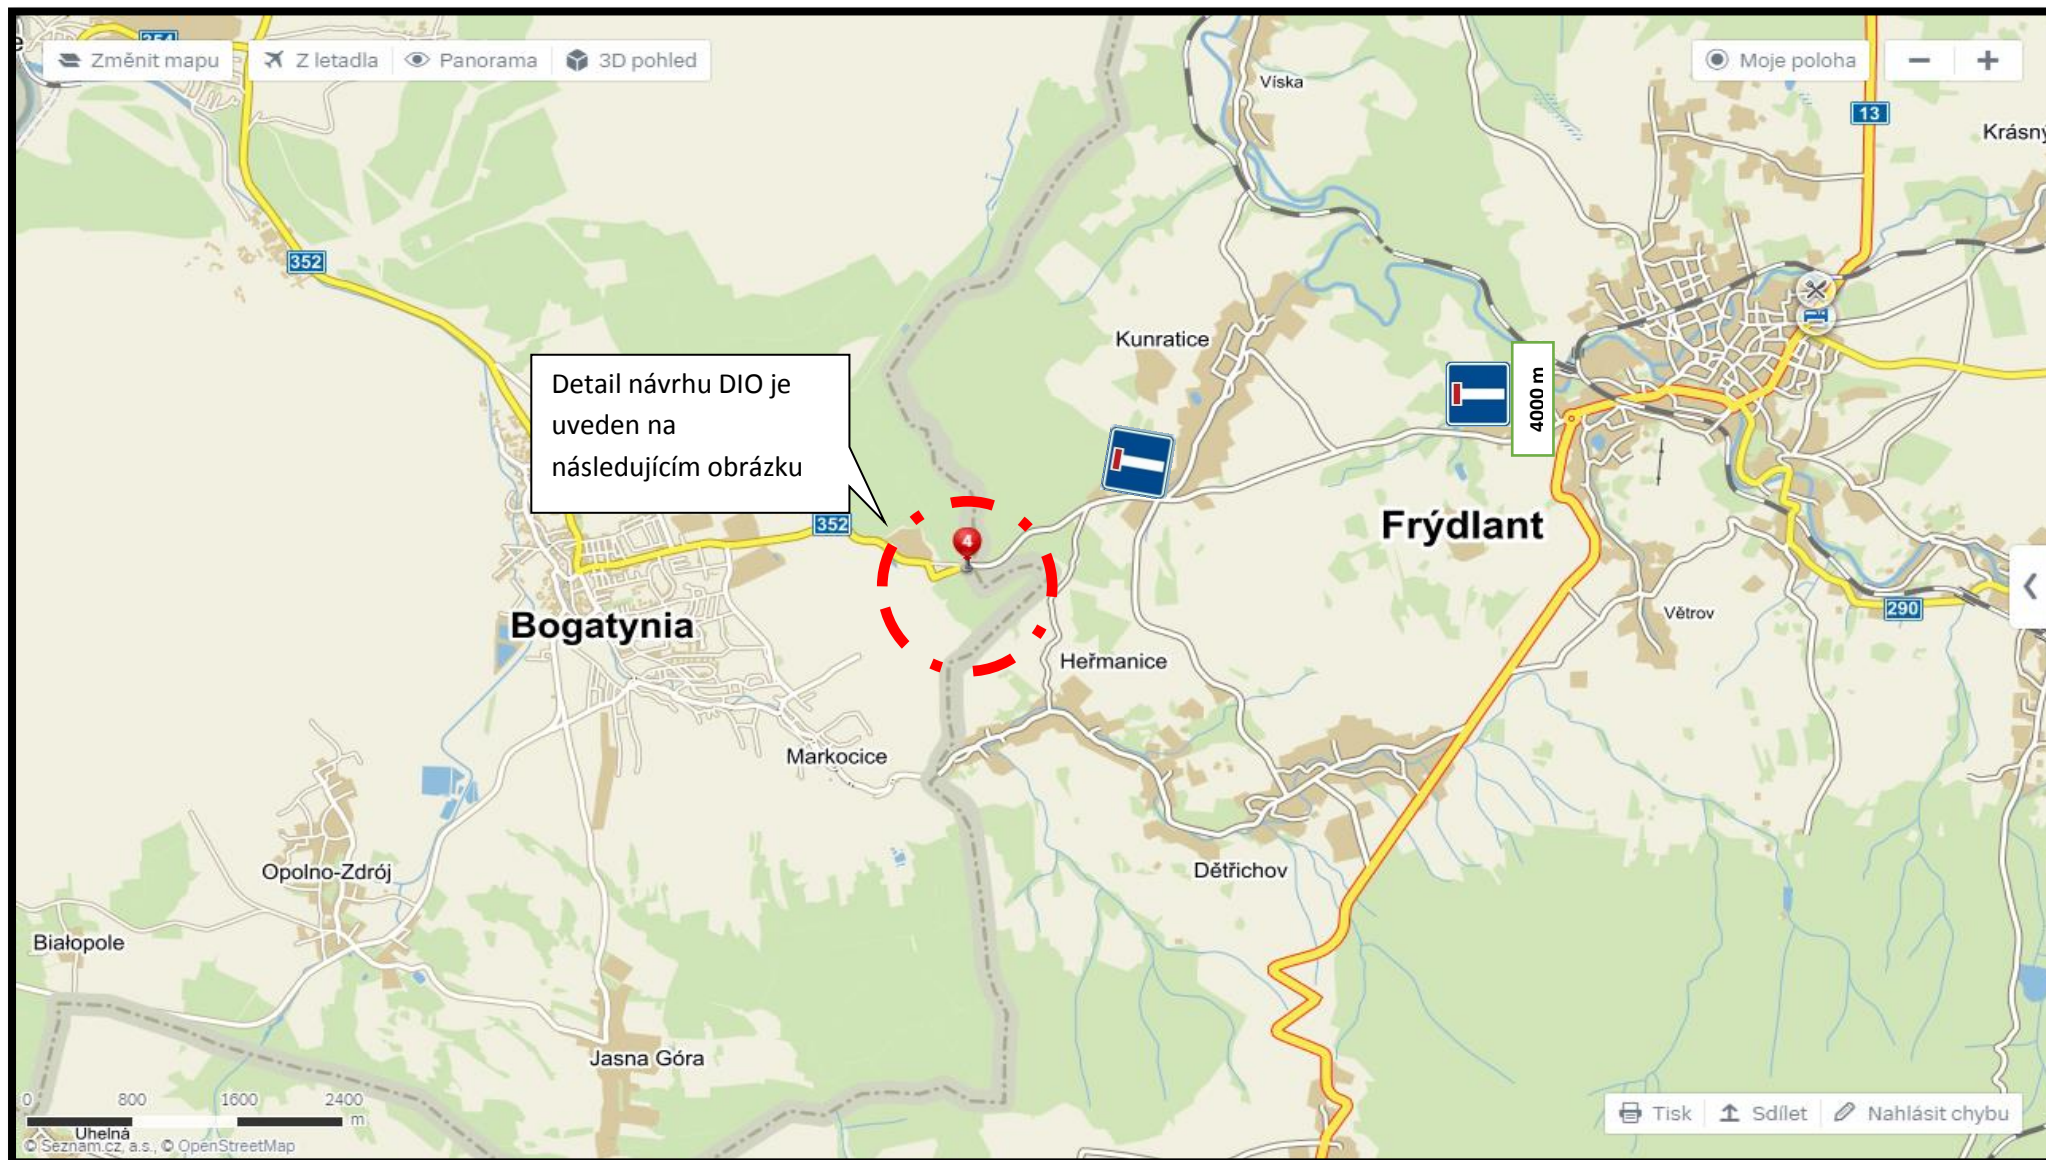

Návrh přechodného dopravního značení č. IP10a a E3a na začátku větve okružní křižovatky silnice I/13 a průsečné křižovatky silnice III/03511 v obci Kunratice směr Polská republika.

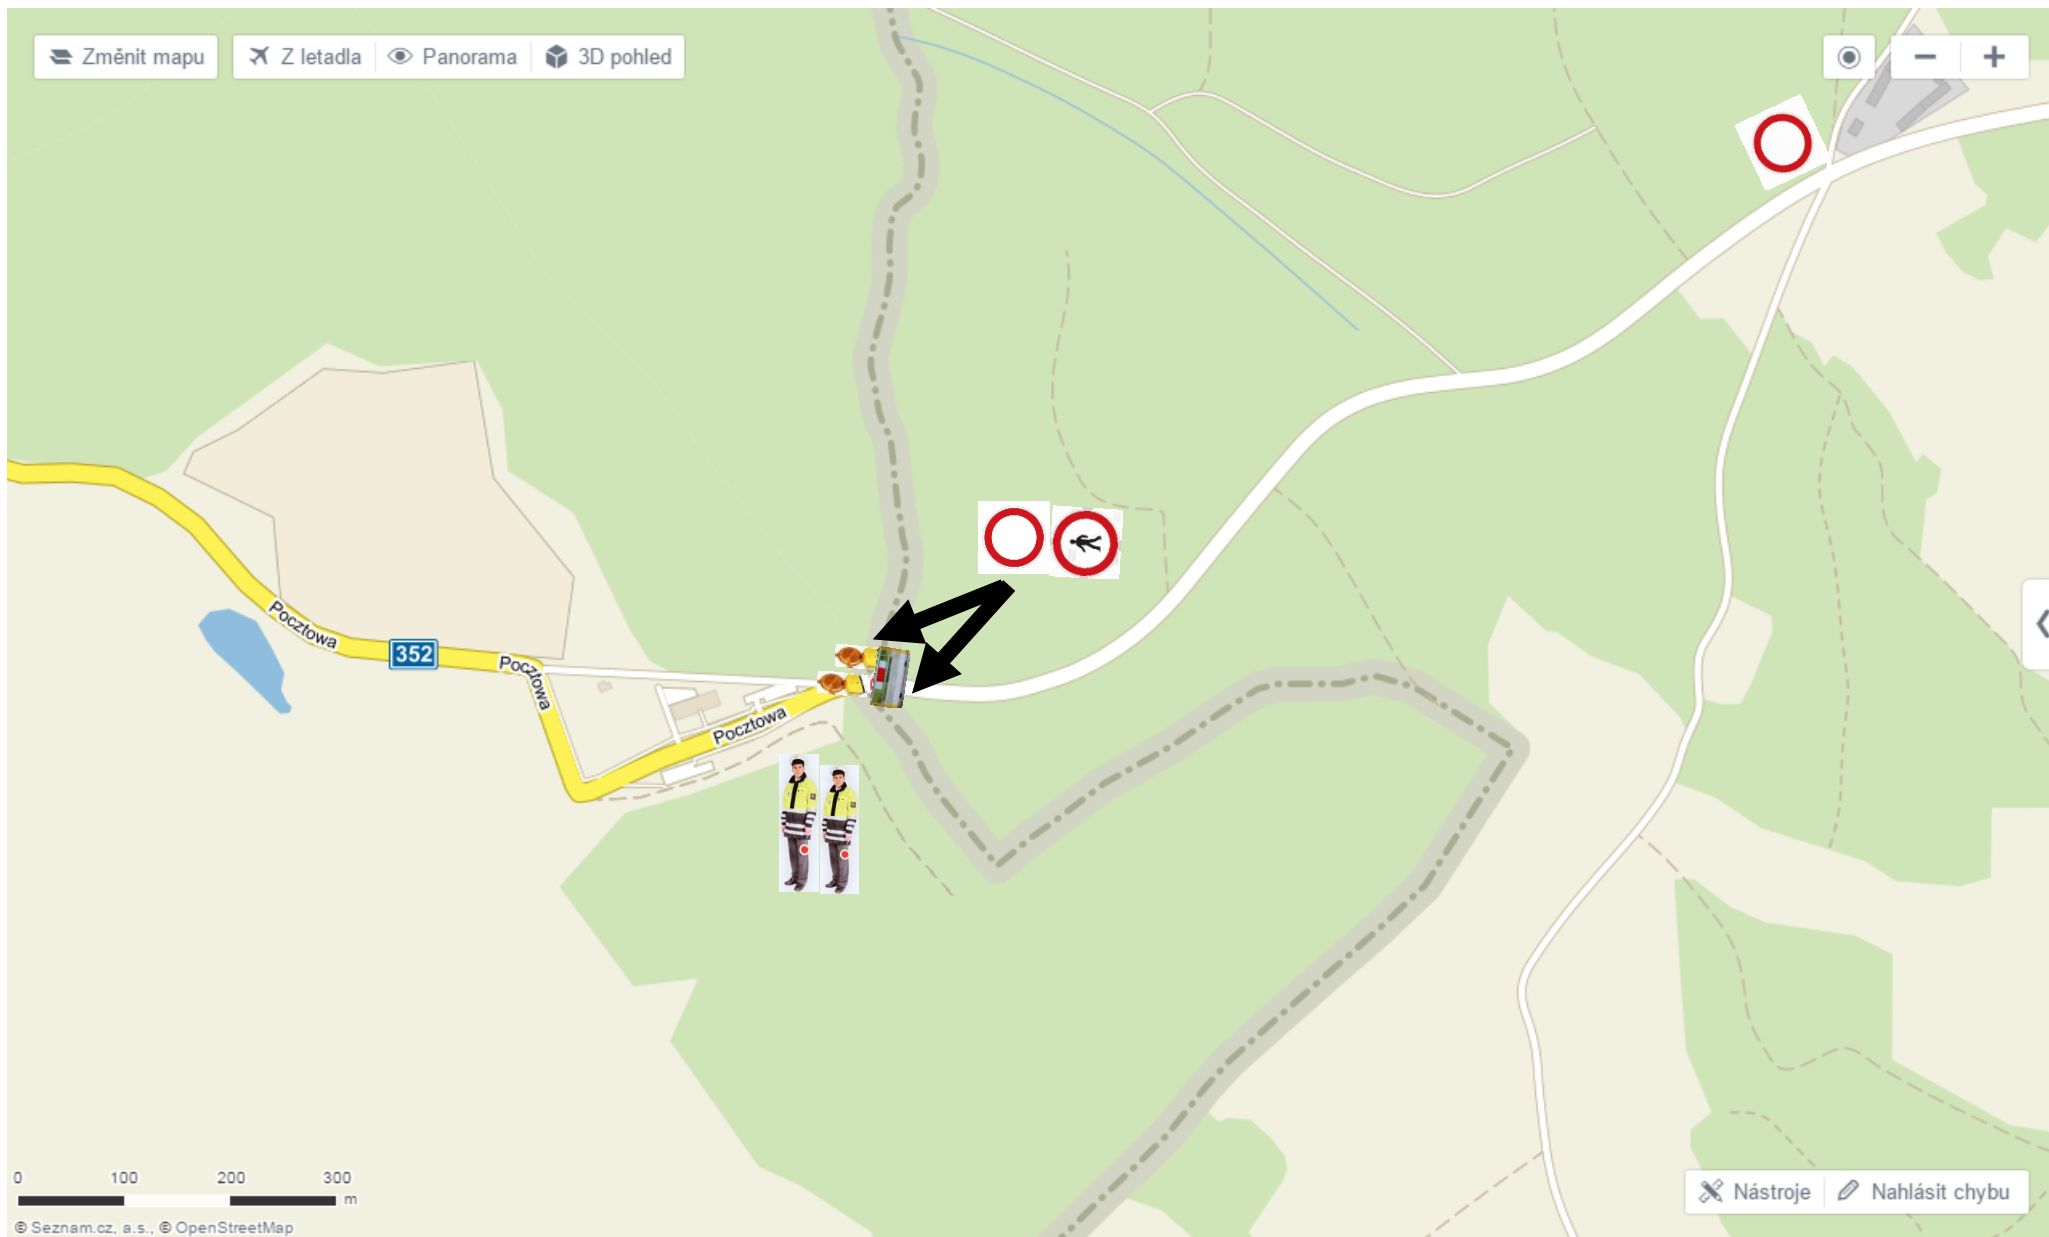

Návrh přechodného dopravního značení č. B1, č. B30, betonových svodidel včetně výstražných světel S7 typ 1 na silnici III. třídy č. 03511 u HP.

Technické prostředky pro HP Kunratice - Bogatynia – dopravní značení a zařízení.

Dopravní značení a zařízení - název	Označení dopravního značení dle vyhl. 294/2015	Počet: Dopravního značení	Počet: Tyč – Jackl 40x40 bíločervený,	Počet: Objímka dopravního značení	Počet: Postavec dopravního značení – velikost střední 20kg
Zákaz vjezdu všech vozidel	č. B1	3x	3x	3x	3x
Zákaz vstupu chodců	č. B30	2x	bude pod DZ B1	2x	-
Slepá pozemní komunikace	č. IP10a	2x	2x	2x	2x
Vzdálenost	č. E3a	1x(4000m)	Bude pod DZ IP10a	1x	-
Přenosná výstražná blikající svítlna EKO – výstražné světlo typu 1 (S7)	S7	4x	-	-	-
Betonová svodidla CITY BLOCK výška 0,5m se zábradlím a s červenobílým nátěrem nebo plastová červenobílá	-	2x	-	-	-
Zakrývací folie – na směrové dopravní značení	-	Dle DZ na trase	-	-	-

Cíle Zittau, Bogatynia budou na směrovém dopravním značení prostřednictvím oranžovo černé pásky zneplatněny. Směrové dopravní značení je instalováno na silnici I. třídy č. 13, III. třídy č. 03511 a místní komunikaci v blízkosti města Frýdlant, Kunratice.