

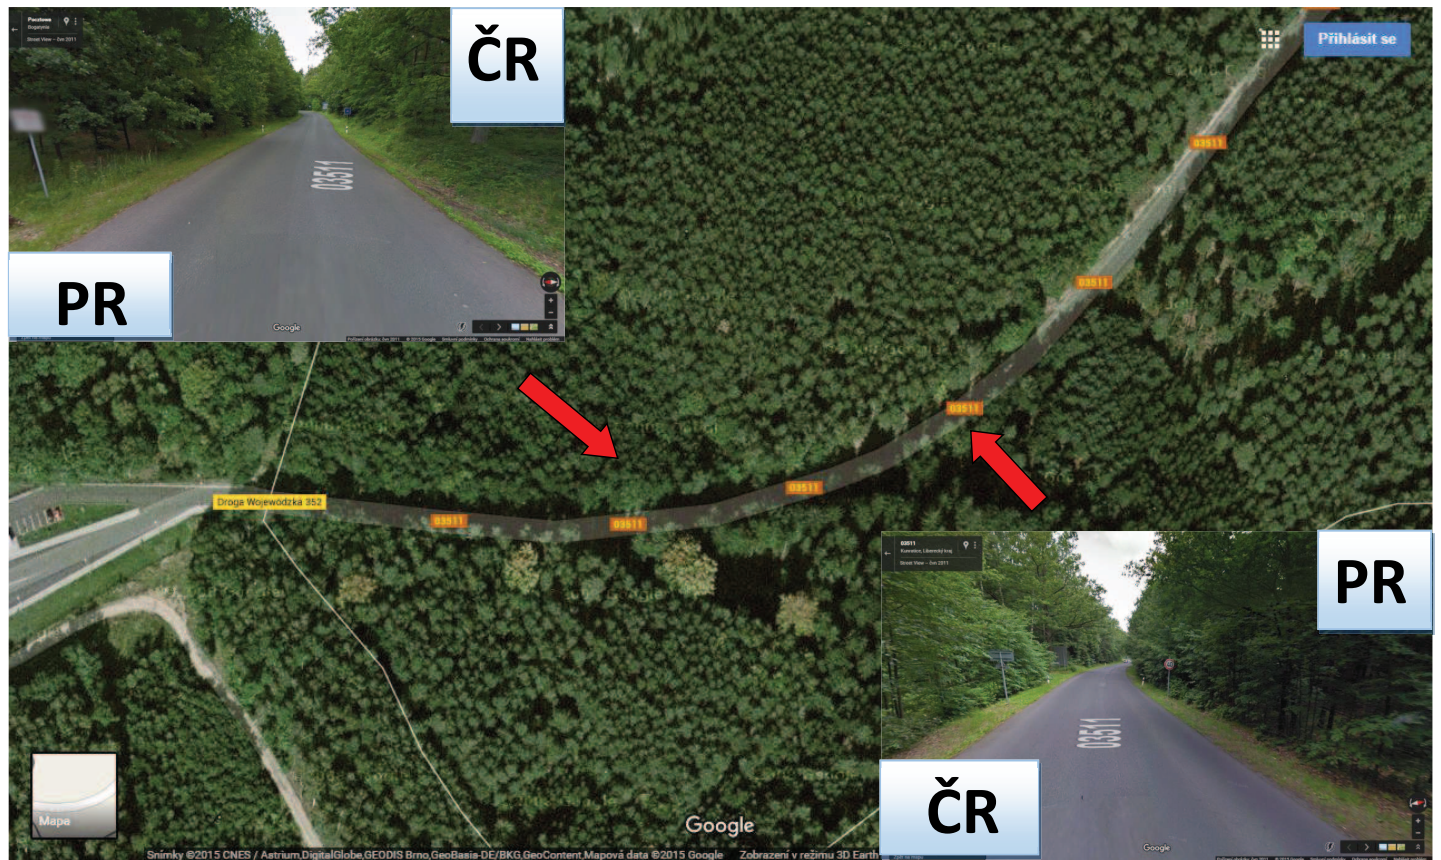


# HP Kunratice – Bogatynia

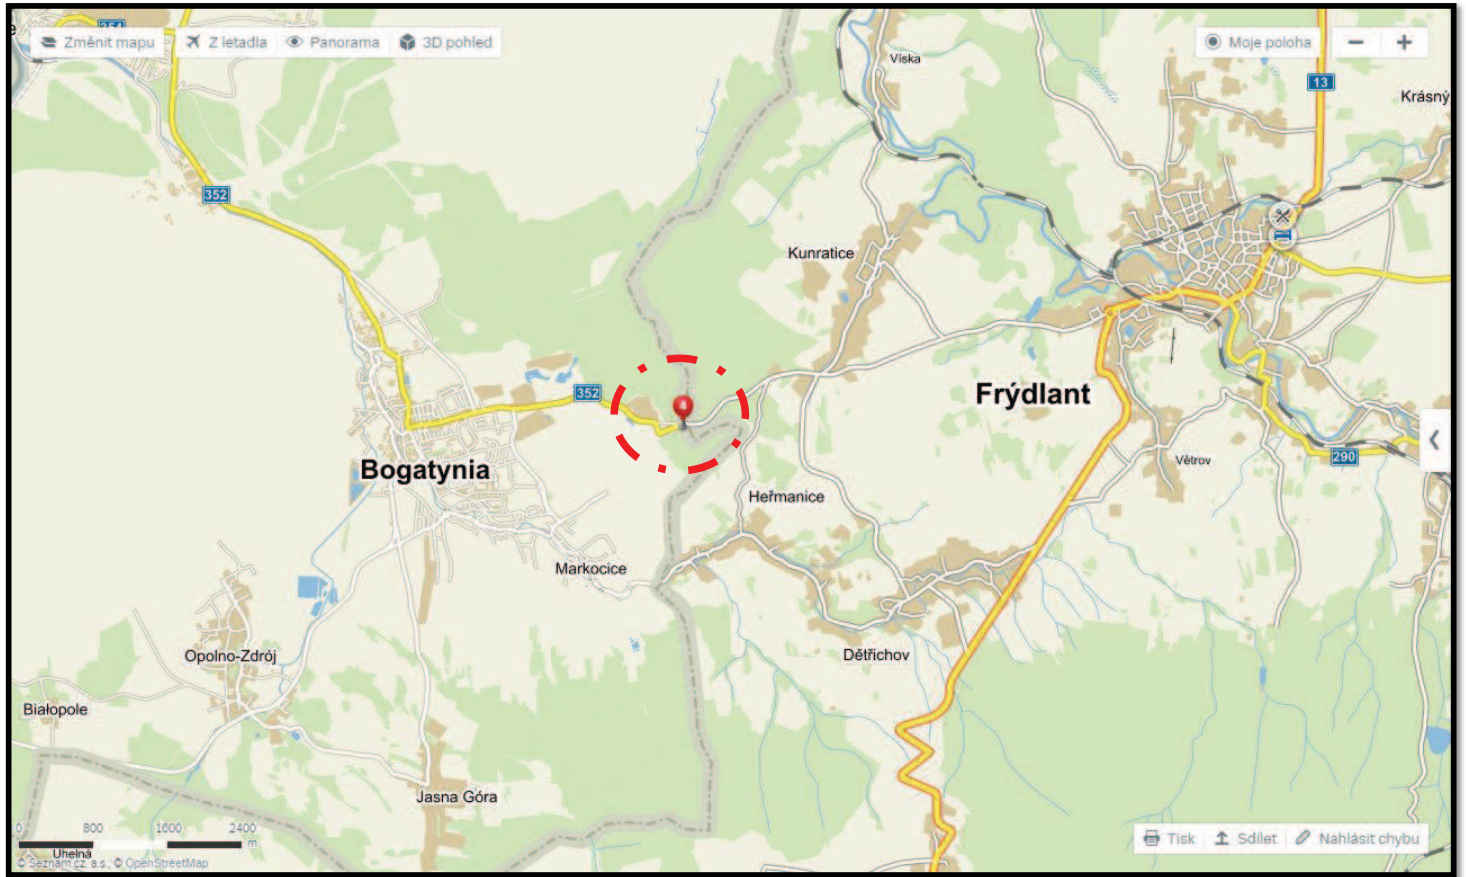

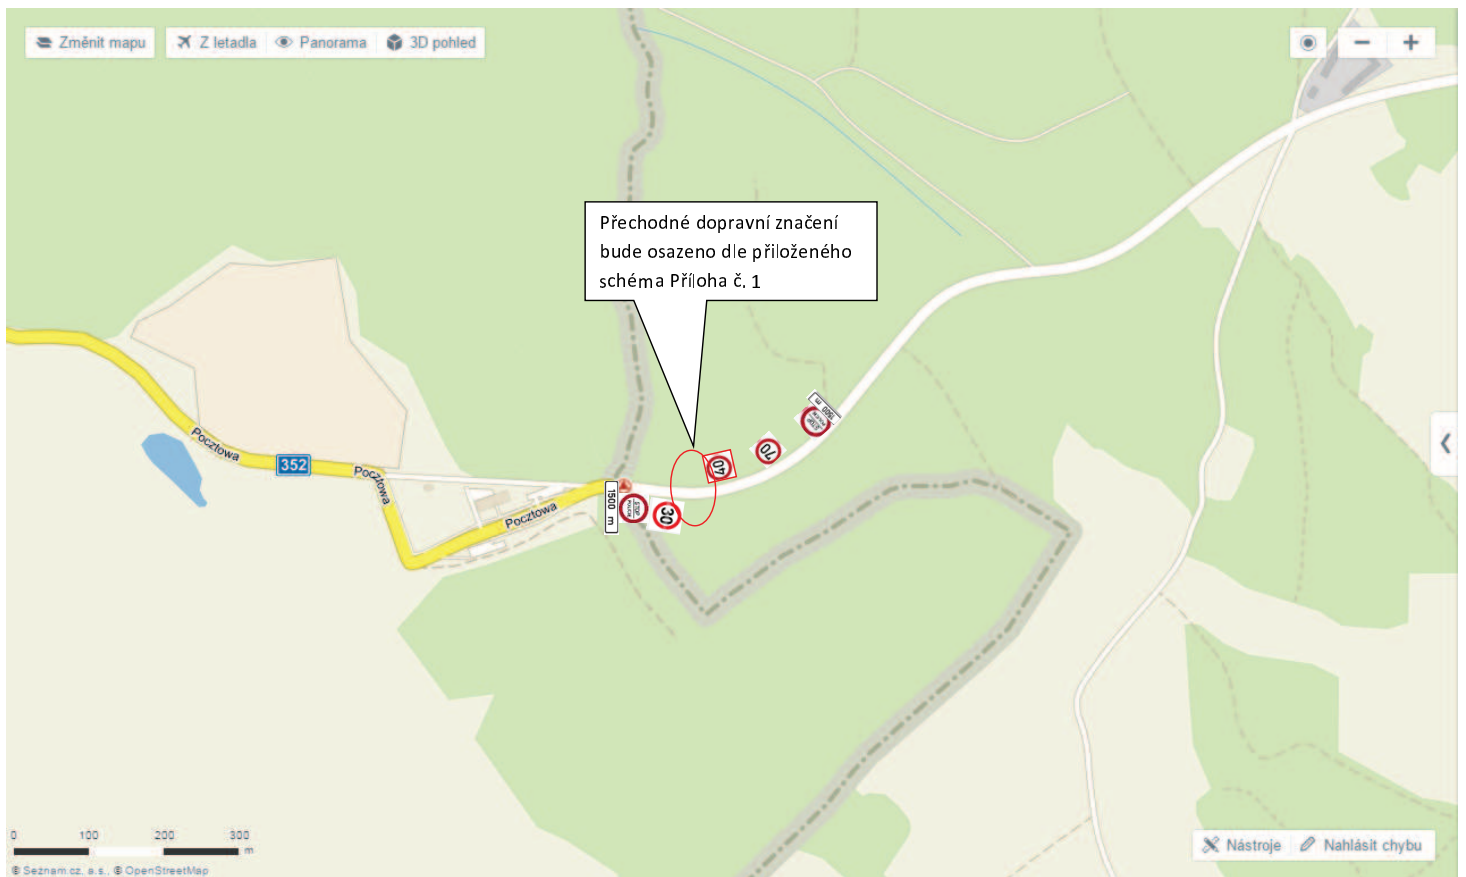

Návrh instalace přechodného dopravního značení B20a „30“, „70“, B27 + E3a 150m a 50m. Dopravní značení B20a „40“ v červeném rámečku je již instalováno.

#### Technické prostředky pro HP Kunratice – dopravní značení a zařízení.

Dopravní značení a zařízení - název	Označení dopravního značení dle vyhl. 294/2015	Počet: Dopravního značení	Počet: Tyč – Jackl 40x40 bíločervený,	Počet: Objímka dopravního značení	Počet: Postavec dopravního značení – velikost střední 20kg
Povinnost zastavit vozidlo	č. B27 - STOP/POLICIE	4x	4x	4x	4x
Dodatková tabulka - vzdálenost „150 m“ a „50m“	č. E3a „150 m“ a „50m“	2x	-	2x	-
Nejvyšší povolená rychlost „30“	č. B20a „30“	1x	1x	1x	1x
Nejvyšší povolená rychlost „70“	Č. B20a „70“	1x	1x	1x	1x
Dopravní kužel - střední velikost	č. Z1	20x	-	-	-
Výstražný dopravní kužel s halogenovým světlem žluté barvy	č. Z1 + S7	4x	-	-	-