



HP Nové Město pod Smrkem – Czerniawa Zdrój

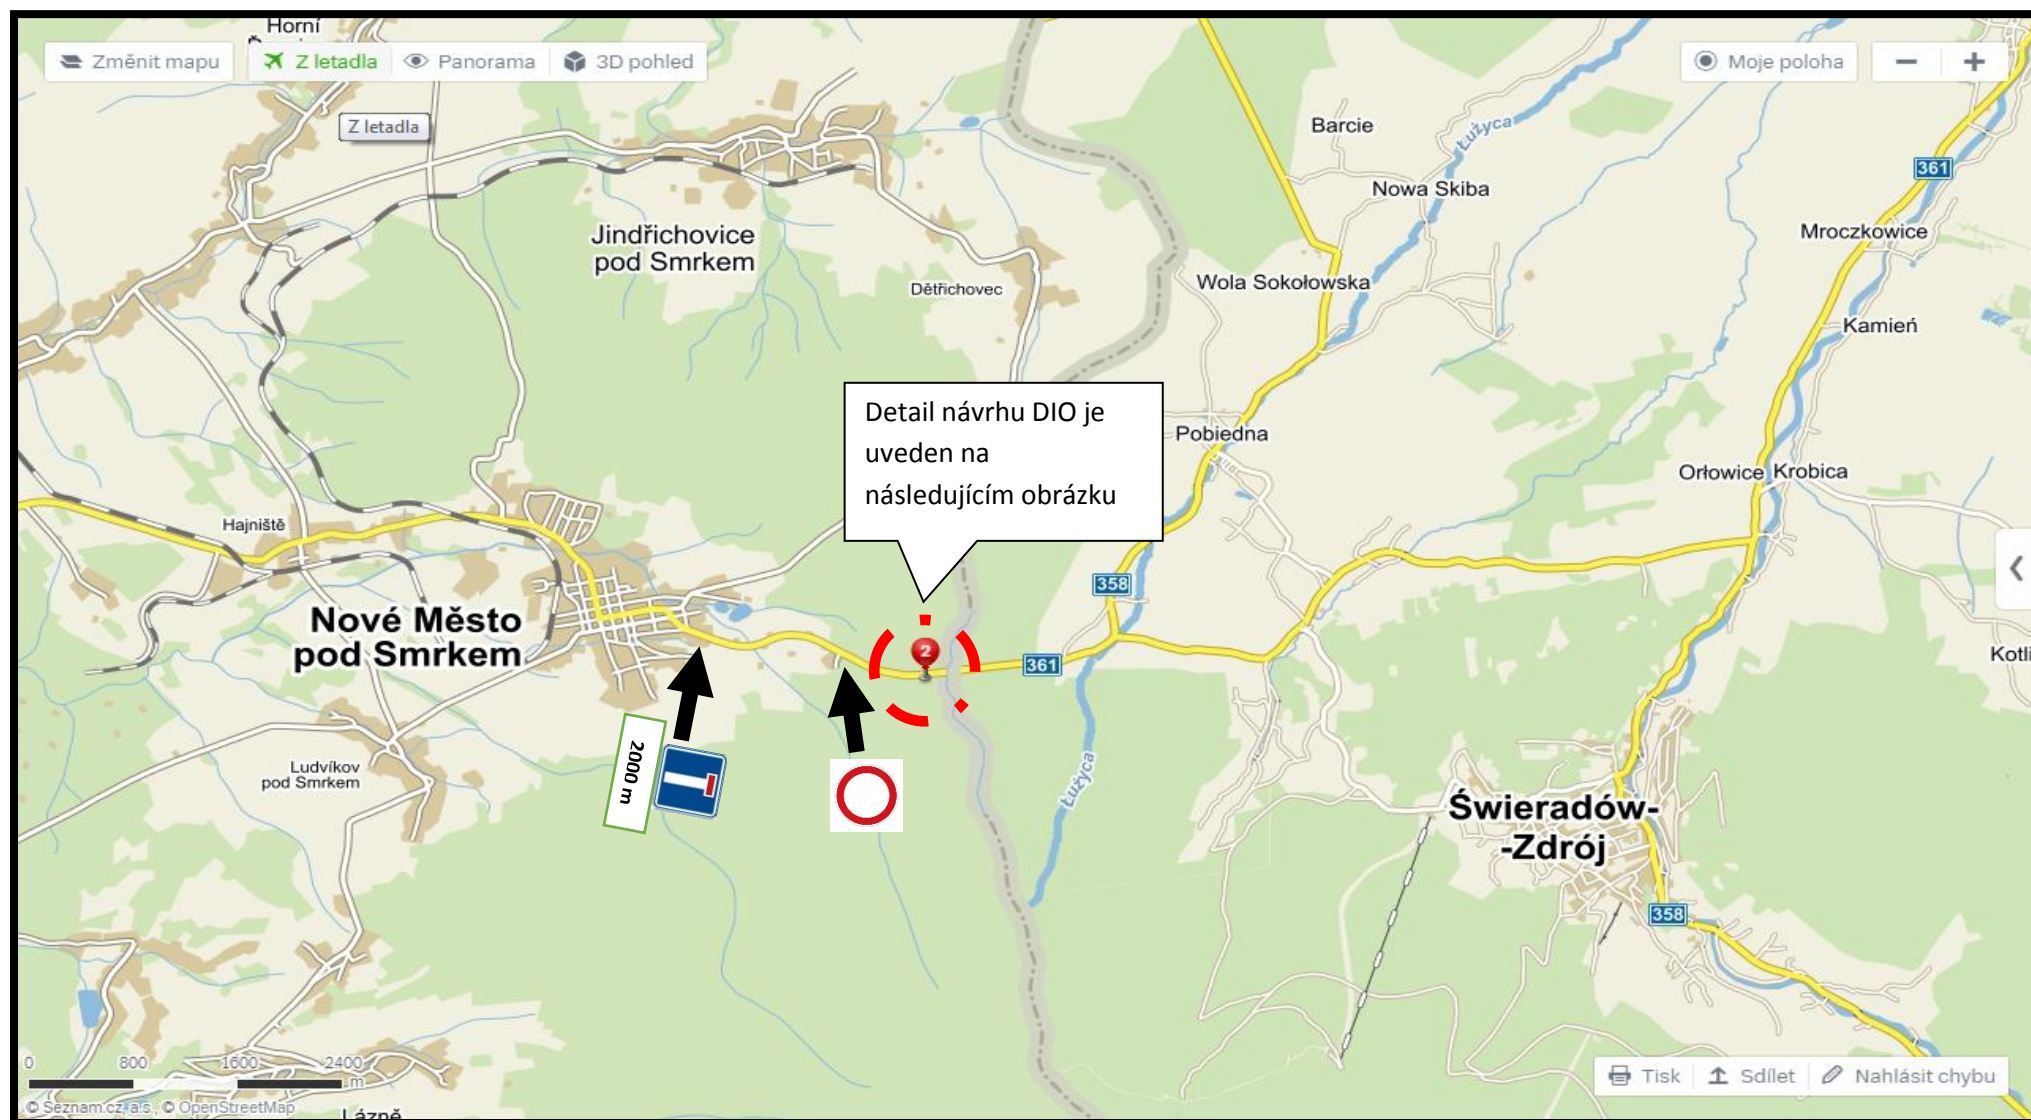

Návrh přechodného dopravního značení č. IP10a a E3a + B1 na křižovatkách silnice II. třídy č. 291 směr Polská republika.

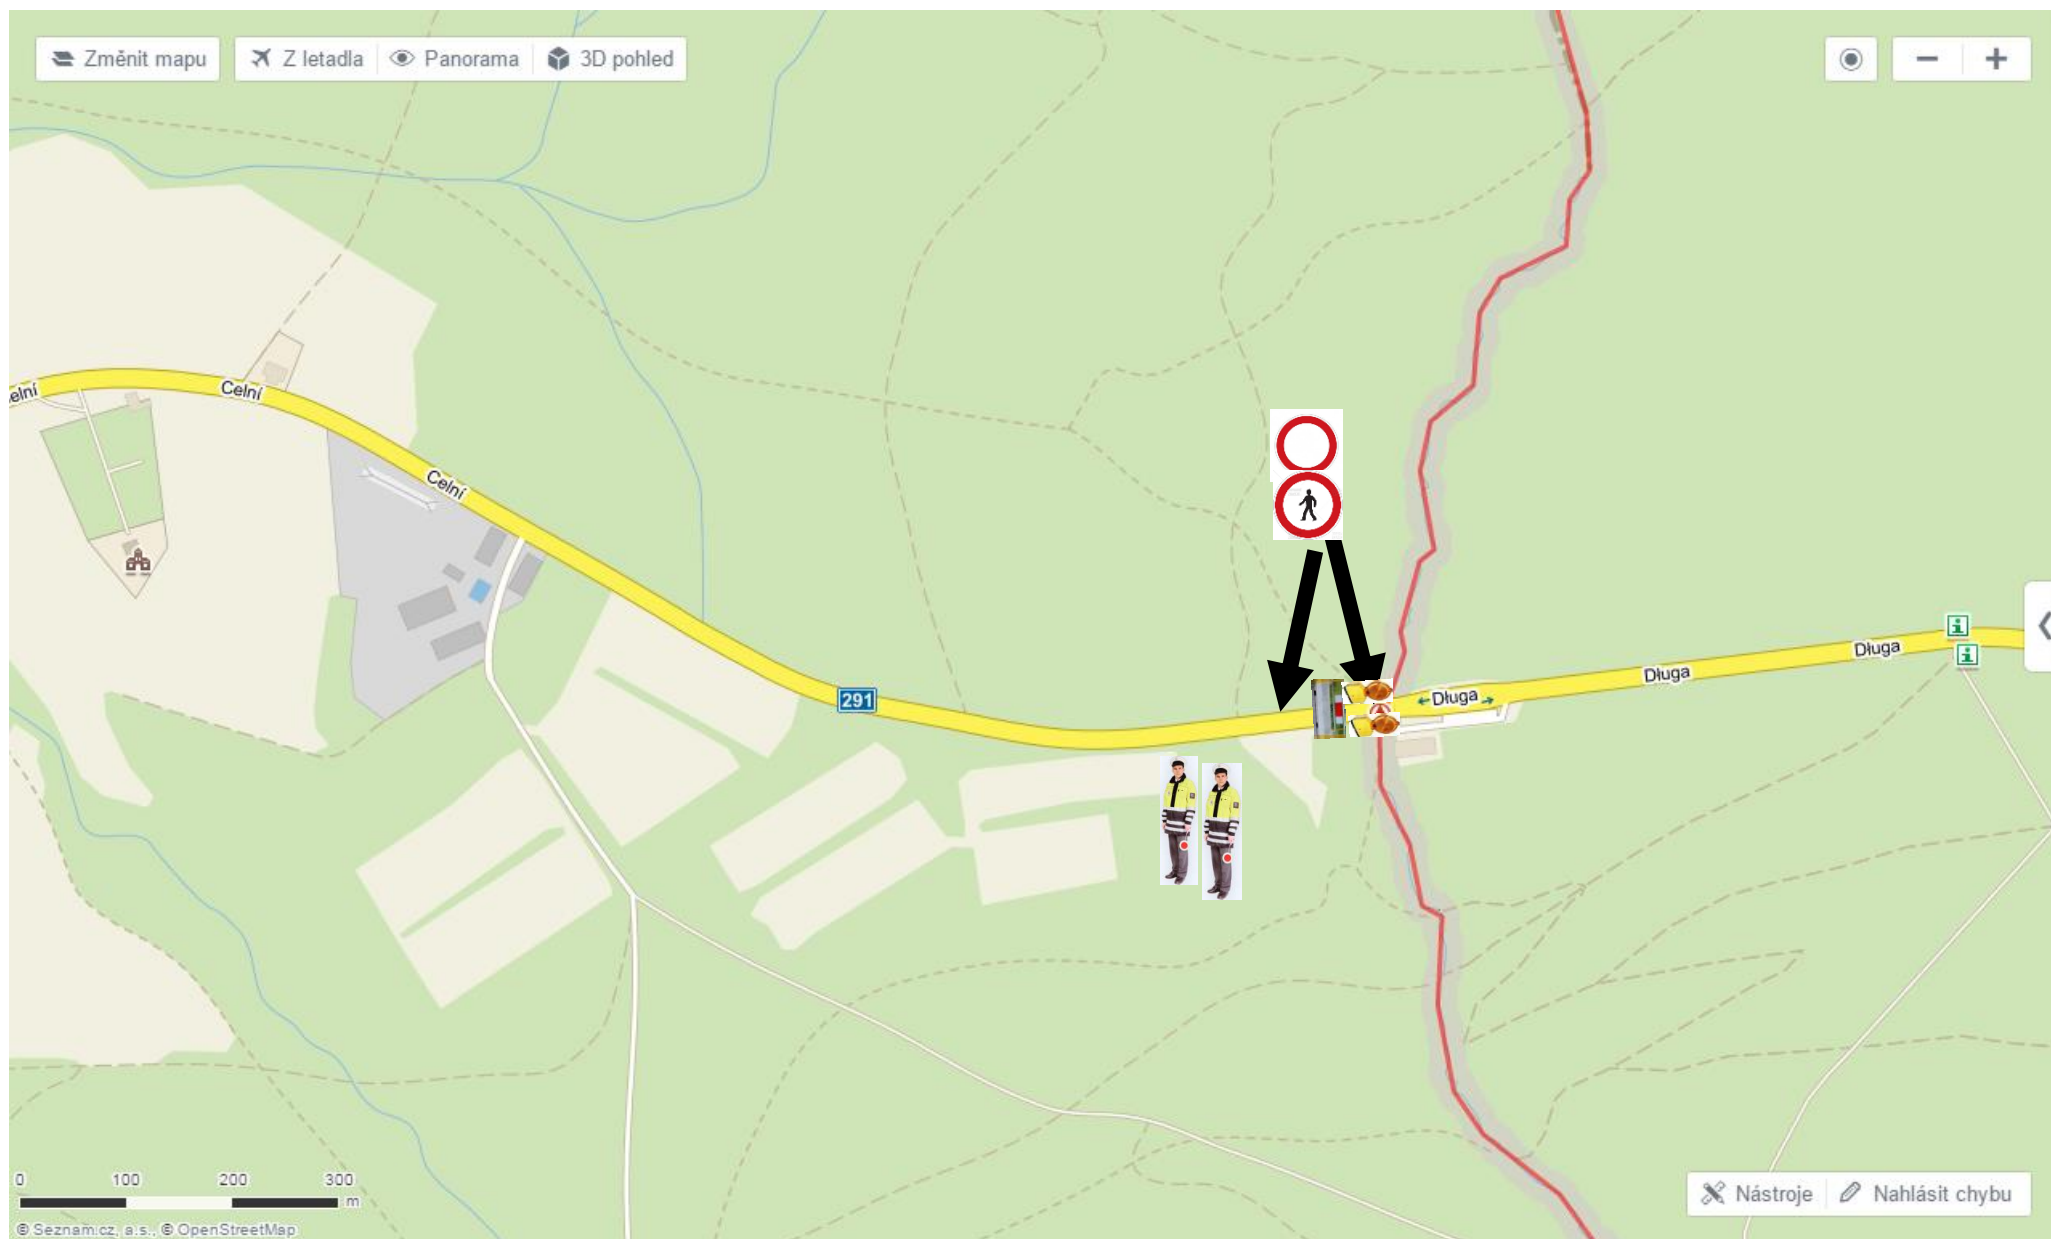

Návrh přechodného dopravního značení č. B1, č. B30, betonových svodidel včetně výstražných světel S7 typ 1 na silnici III. třídy č. 291 u HP.

Technické prostředky pro HP Nové Město pod Smrkem – Czerniawa Zdrój – dopravní značení a zařízení.

Dopravní značení a zařízení - název	Označení dopravního značení dle vyhl. 294/2015	Počet: Dopravního značení	Počet: Tyč – Jackl 40x40 bíločervený,	Počet: Objímka dopravního značení	Počet: Postavec dopravního značení – velikost střední 20kg
Zákaz vjezdu všech vozidel	č. B1	3x	3x	3x	3x
Zákaz vstupu chodců	č. B30	2x	bude pod DZ B1	2x	-
Slepá pozemní komunikace	č. IP10a	1x	1x	1x	1x
Vzdálenost	č. E3a	1x(2000 m)	Bude pod DZ IP10a	1x	-
Přenosná výstražná blikající svítlna EKO – výstražné světlo typu 1 (S7)	S7	4x	-	-	-
Betonová svodidla CITY BLOCK výška 0,5m se zábradlím a s červenobílým nátěrem nebo plastová červenobílá	-	2x	-	-	-

Zakrývací folie – na směrové dopravní značení	-	Dle DZ na trase	-	-	-
---	---	-----------------	---	---	---

Cíl Świeradów bude na směrovém dopravním značení prostřednictvím oranžovo černé pásky zneplatněn. Směrové dopravní značení je instalováno na silnici II. třídy č. 291 a místní komunikaci v blízkosti města Nové Město pod Smrkem.