




VÝKRES ŠIRŠÍCH VZTAHŮ - 2

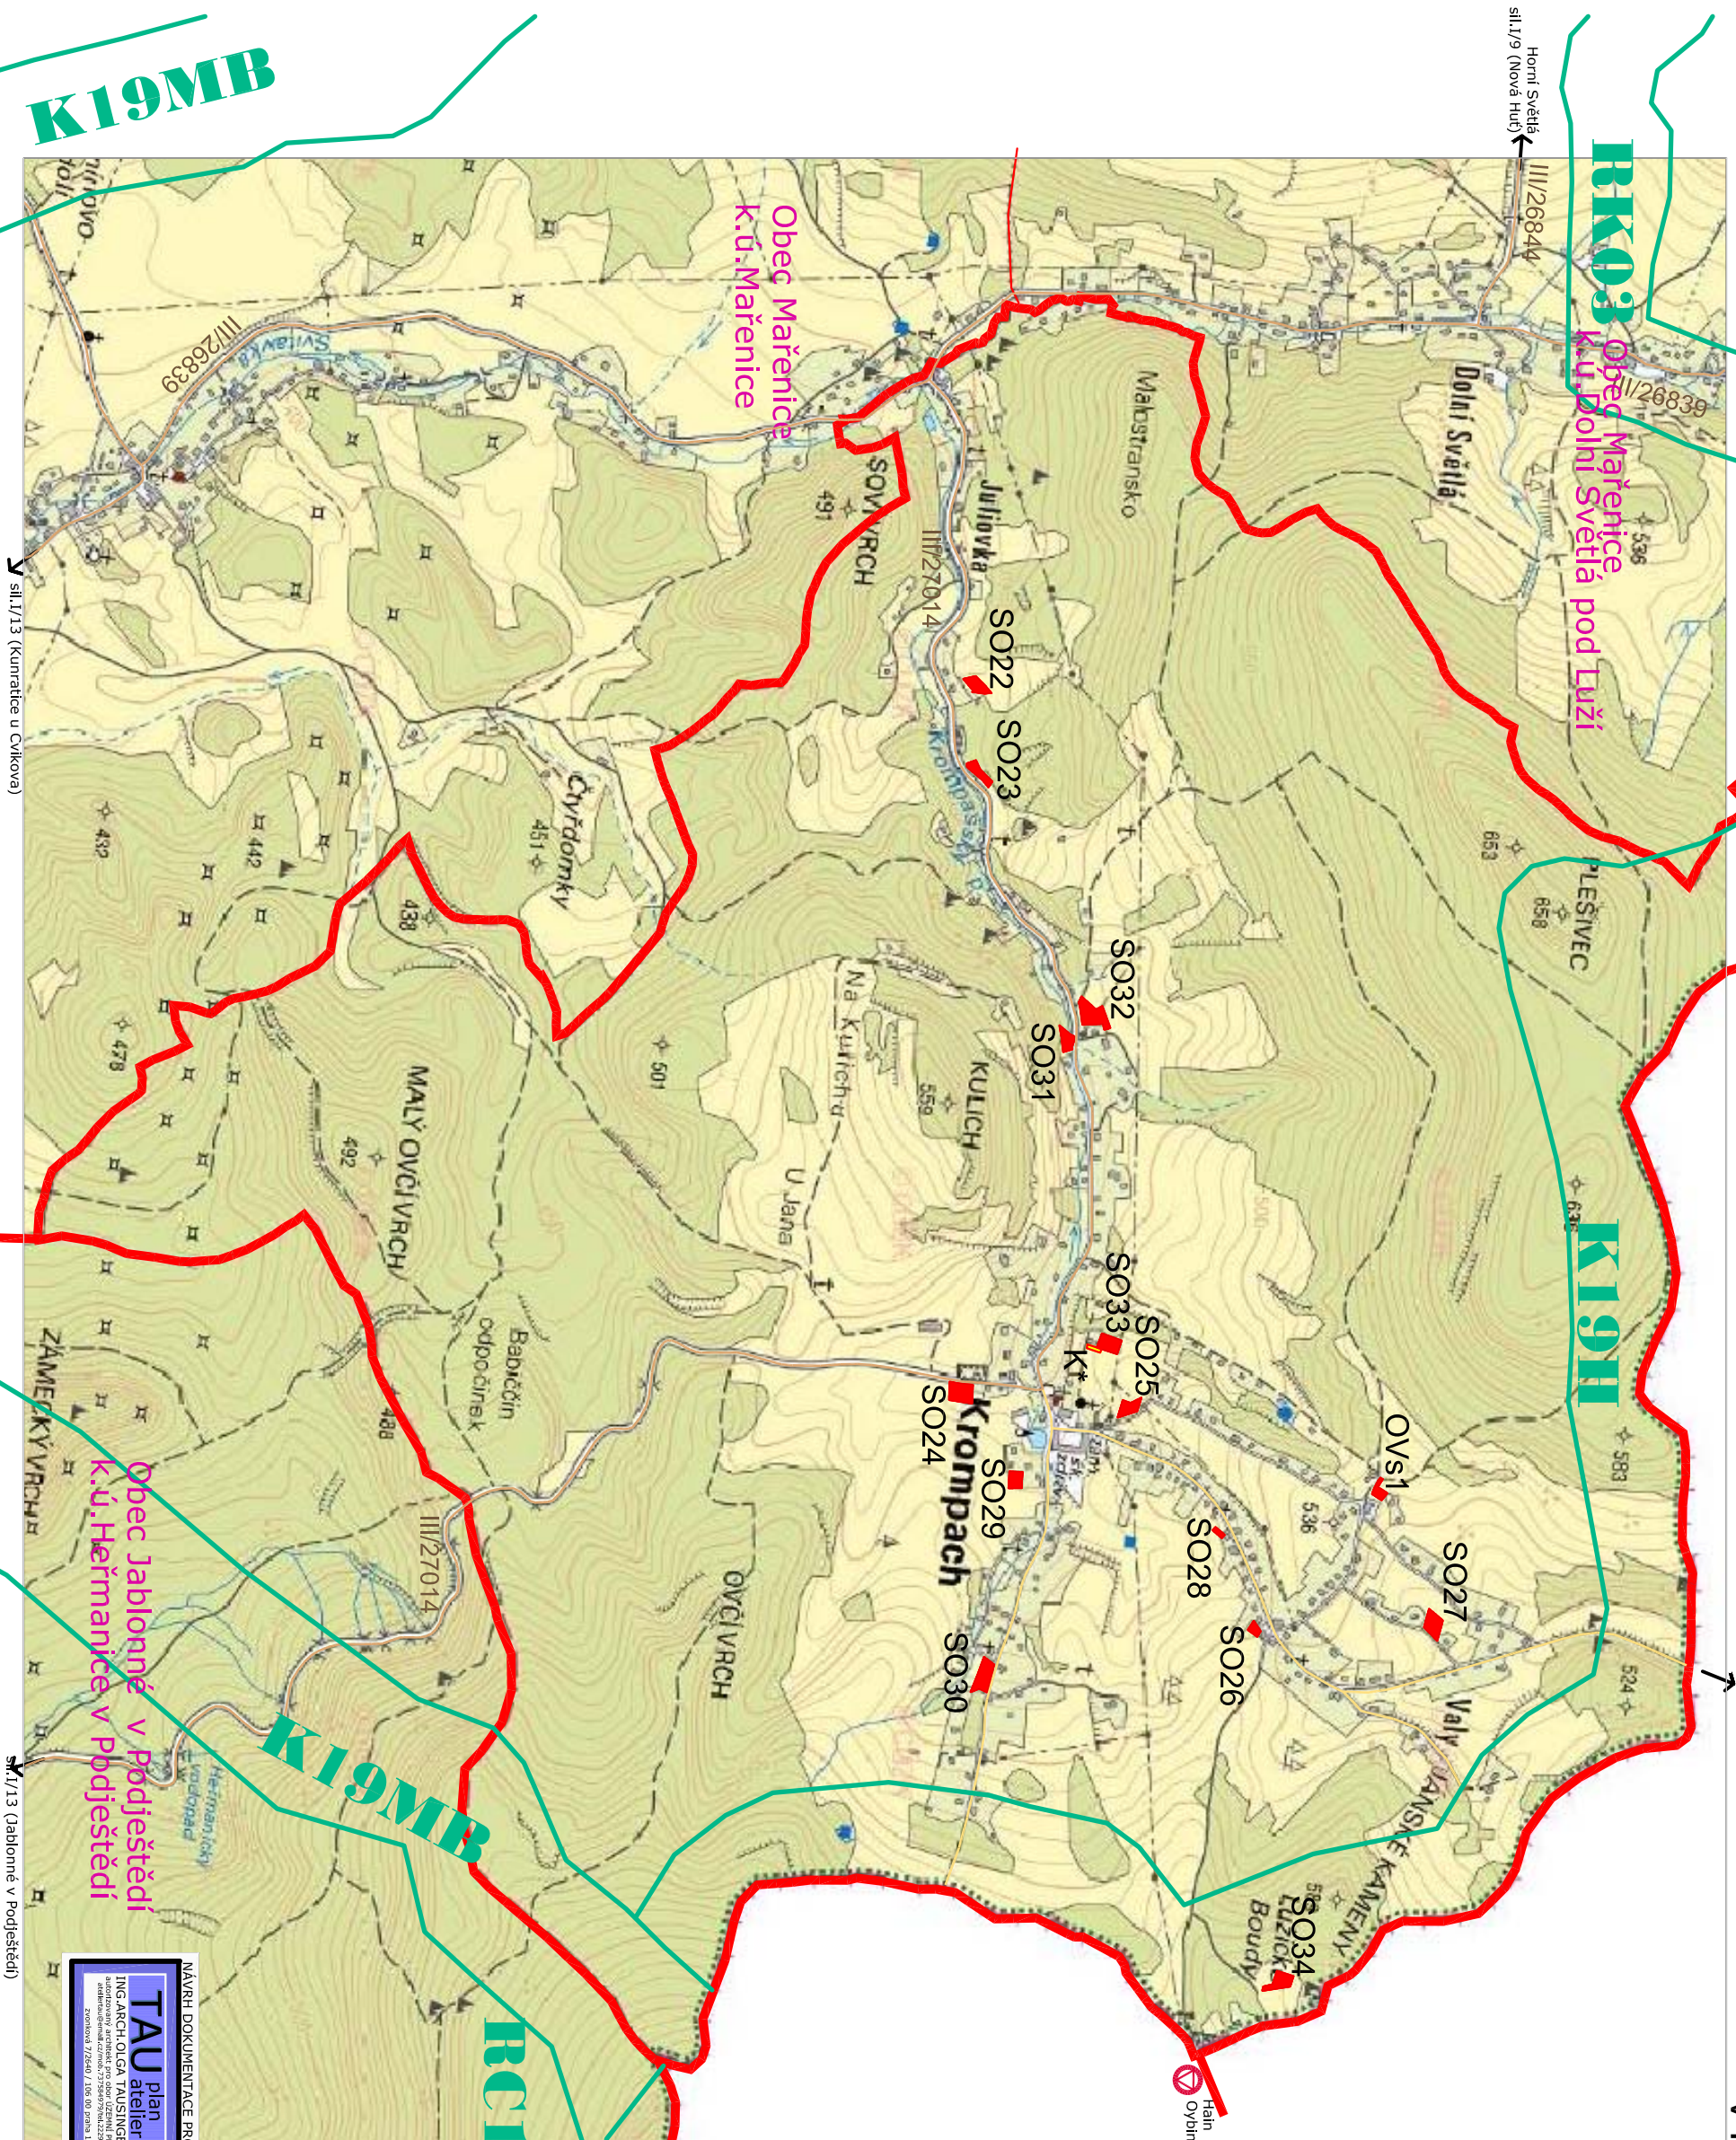

- LEGENDA:**
- HRANICE ŘEŠENÉHO ÚZEMÍ # K. Ú. KROMPACH
 - ZASTAVITELNÉ PLOCHY SO22-SO34
 - ÚZEMNÍ SYSTÉM EKOLOGICKÉ STABILITY VYMEZENÝ VZŮR
- K19H**
K19MB
RC1274

NÁVRH DOKUMENTACE PRO VEŘEJNÉ PROJEDNÁNÍ ZKRÁCENÝM POSTUPEM - 555a a následující SZ

TAU plan
atelier

ING. ARCH. OLGA TAUSINGEROVÁ
architektonický ateliér pro obce, územní plánování
Zimová 7/24d, 100 00 Praha 10

ZMĚNA Č. 4 ÚP KROMPACH **03/2021**

VÝKRES: VÝKRES ŠIRŠÍCH VZTAHŮ-2

MĚRITKO: 1:50000 - 60:2023

Číslo: 0.2-2

K19MB

RK03 Obec Mařenice
K.ú. Dolní Světlá pod Luží

K19H

Obec Jablonné v Podještědí
K.ú. Heřmanice v Podještědí

K19MB

RC1274

sil./I/13 (Kunratce u Cvikova)

sil./I/13 (Jablonné v Podještědí)

Horní Světlá
sil./I/9 (Nová Huť)

Kurort
Jonsdorf

Hain
Oybin