


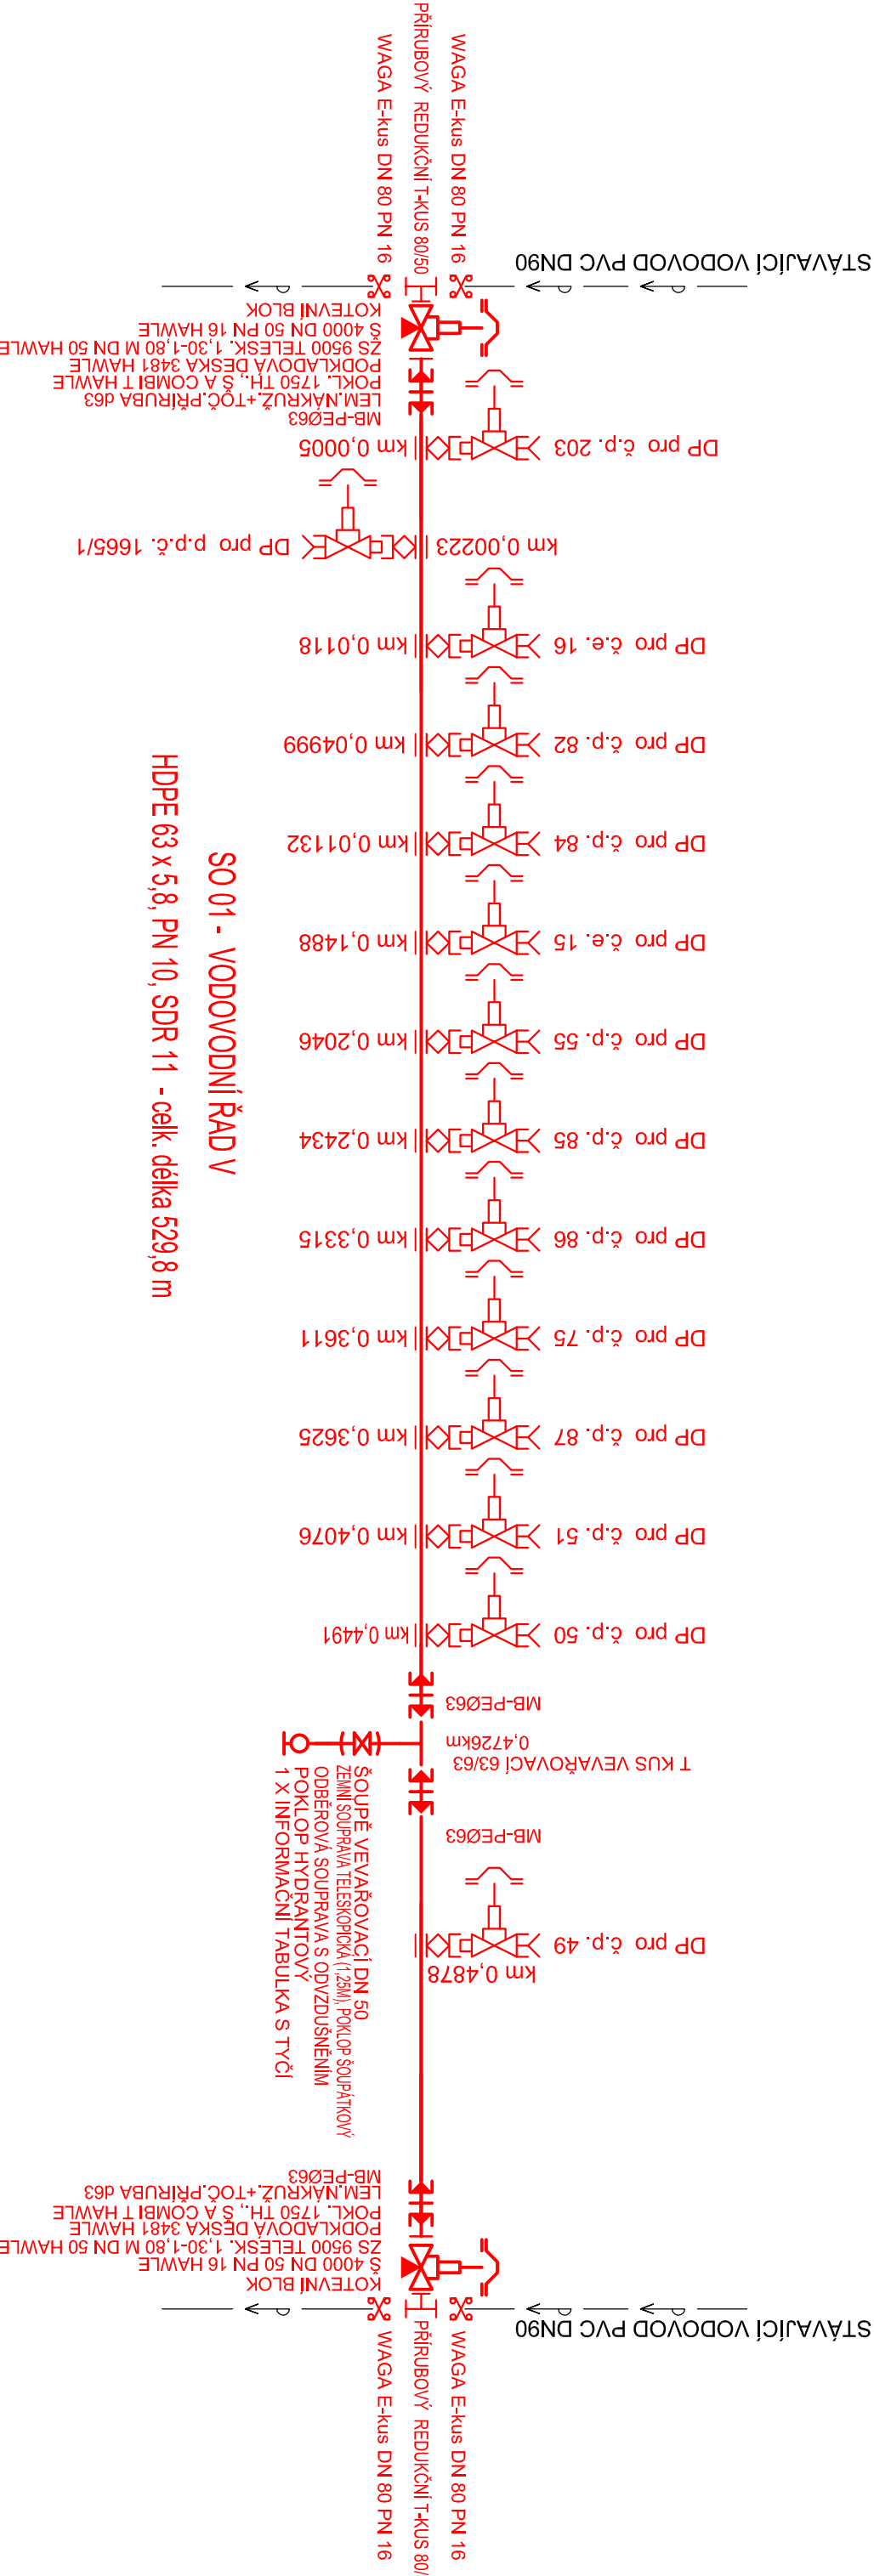

SO 01 - VODOVODNÍ ŘAD V

HDPE 63 x 5,8, PN 10, SDR 11 - celk. délka 529,8 m

Popis materiálu	mn.	m.j.
POTRUBÍ		
POTRUBÍ HDPE Ø63X5,8 PN16 SDR11	529,8	m
TVAROVKY		
PŘÍRUBOVÝ REDUKČNÍ T-KUS 80/50	2	ks
T KUS VEVÁŘOVACÍ 63/63	1	ks
LEM.NÁKRUŽ.+TOČ.PŘÍRUBA d63	2	ks
WAGA E-kus DN 80 PN 16	4	ks
MB-PEØ63	11	ks
ARMATURY		
Š 4000 DN 50 PN 16 HAWLE	2	ks
ŠOUPĚ VEVÁŘOVACÍ DN 50	1	ks
ODBĚROVÁ SOUPRAVA S ODVZDUŠNĚNÍM	1	ks
JINĚ		
INFORMAČNÍ TABULKA	3	ks
KOTEVNÍ BLOK	2	ks
OCHRANNÁ FÓLIE MODRÉ BARVY Š.0,3M	529,8	m
PODKLADOVÁ DESKA 3481 HAWLE	2	ks
POKL. 1750 TH., Š A COMBI T HAWLE	2	ks
POKLOP HYDRANTOVÝ	1	ks
VYHLEDÁVACÍ VODIČ	529,8	m
ZS 9500 TELESK. 1,30-1,80 M DN 50 HAWLE	2	ks
ZEMNÍ SOUPRAVA TELESKOPICKÁ (1,25M), POKLOP ŠOUPÁTKOVÝ	1	ks

Popis materiálu	mn.	m.j.
ODBOČENÍ PRO DOMOVNÍ PŘÍPOJKY - 14ks		
POTRUBÍ HDPE 32x3,0 mm, PN 10, PE 100	28	m
TVAROVKY A OSTATNÍ		
NAVRTÁVACÍ PAS S INTEGROVANÝM ŠOUPÁTKEM 63/32	14	ks
ZEMNÍ SOUPRAVA TELESKOPICKÁ	14	ks
POKLOP ŠOUPÁTKOVÝ	14	ks
SPOJKA NA STÁVAJÍCÍ POTRUBÍ	14	ks
INFORMAČNÍ TABULKA	14	ks



Vodohospodářské
PROJEKTY s.r.o.

VODOHOSPODÁŘSKÉ PROJEKTY s.r.o.

Nám. T. G. Masaryka č.p. 130, Česká Lípa 470 01

IC 227 93 186

vedoucí projektu:

Ing. J. Tavořová

projektovatel:

Ing. R. Rantlová

kraj:

Liberecký

investor:

Obec Krompach, č.p. 49, 47157 Krompach

název akce:

KROMPACH

vodovod a kanalizace Valy II

název výkresu:

SO 01 - VODOVODNÍ ŘAD V
KLADEČSKÝ PLÁN VODOVODU

datum:

květen 2015

měřítko:

bez měřítka

formát:

7 x A4

stupeň PD:

DSP

číslo přílohy:

D.4

číslo paré: