


RekonstrukceprůtahuIII/12243Nestanice

SchémaDIOobjízdnátrasa

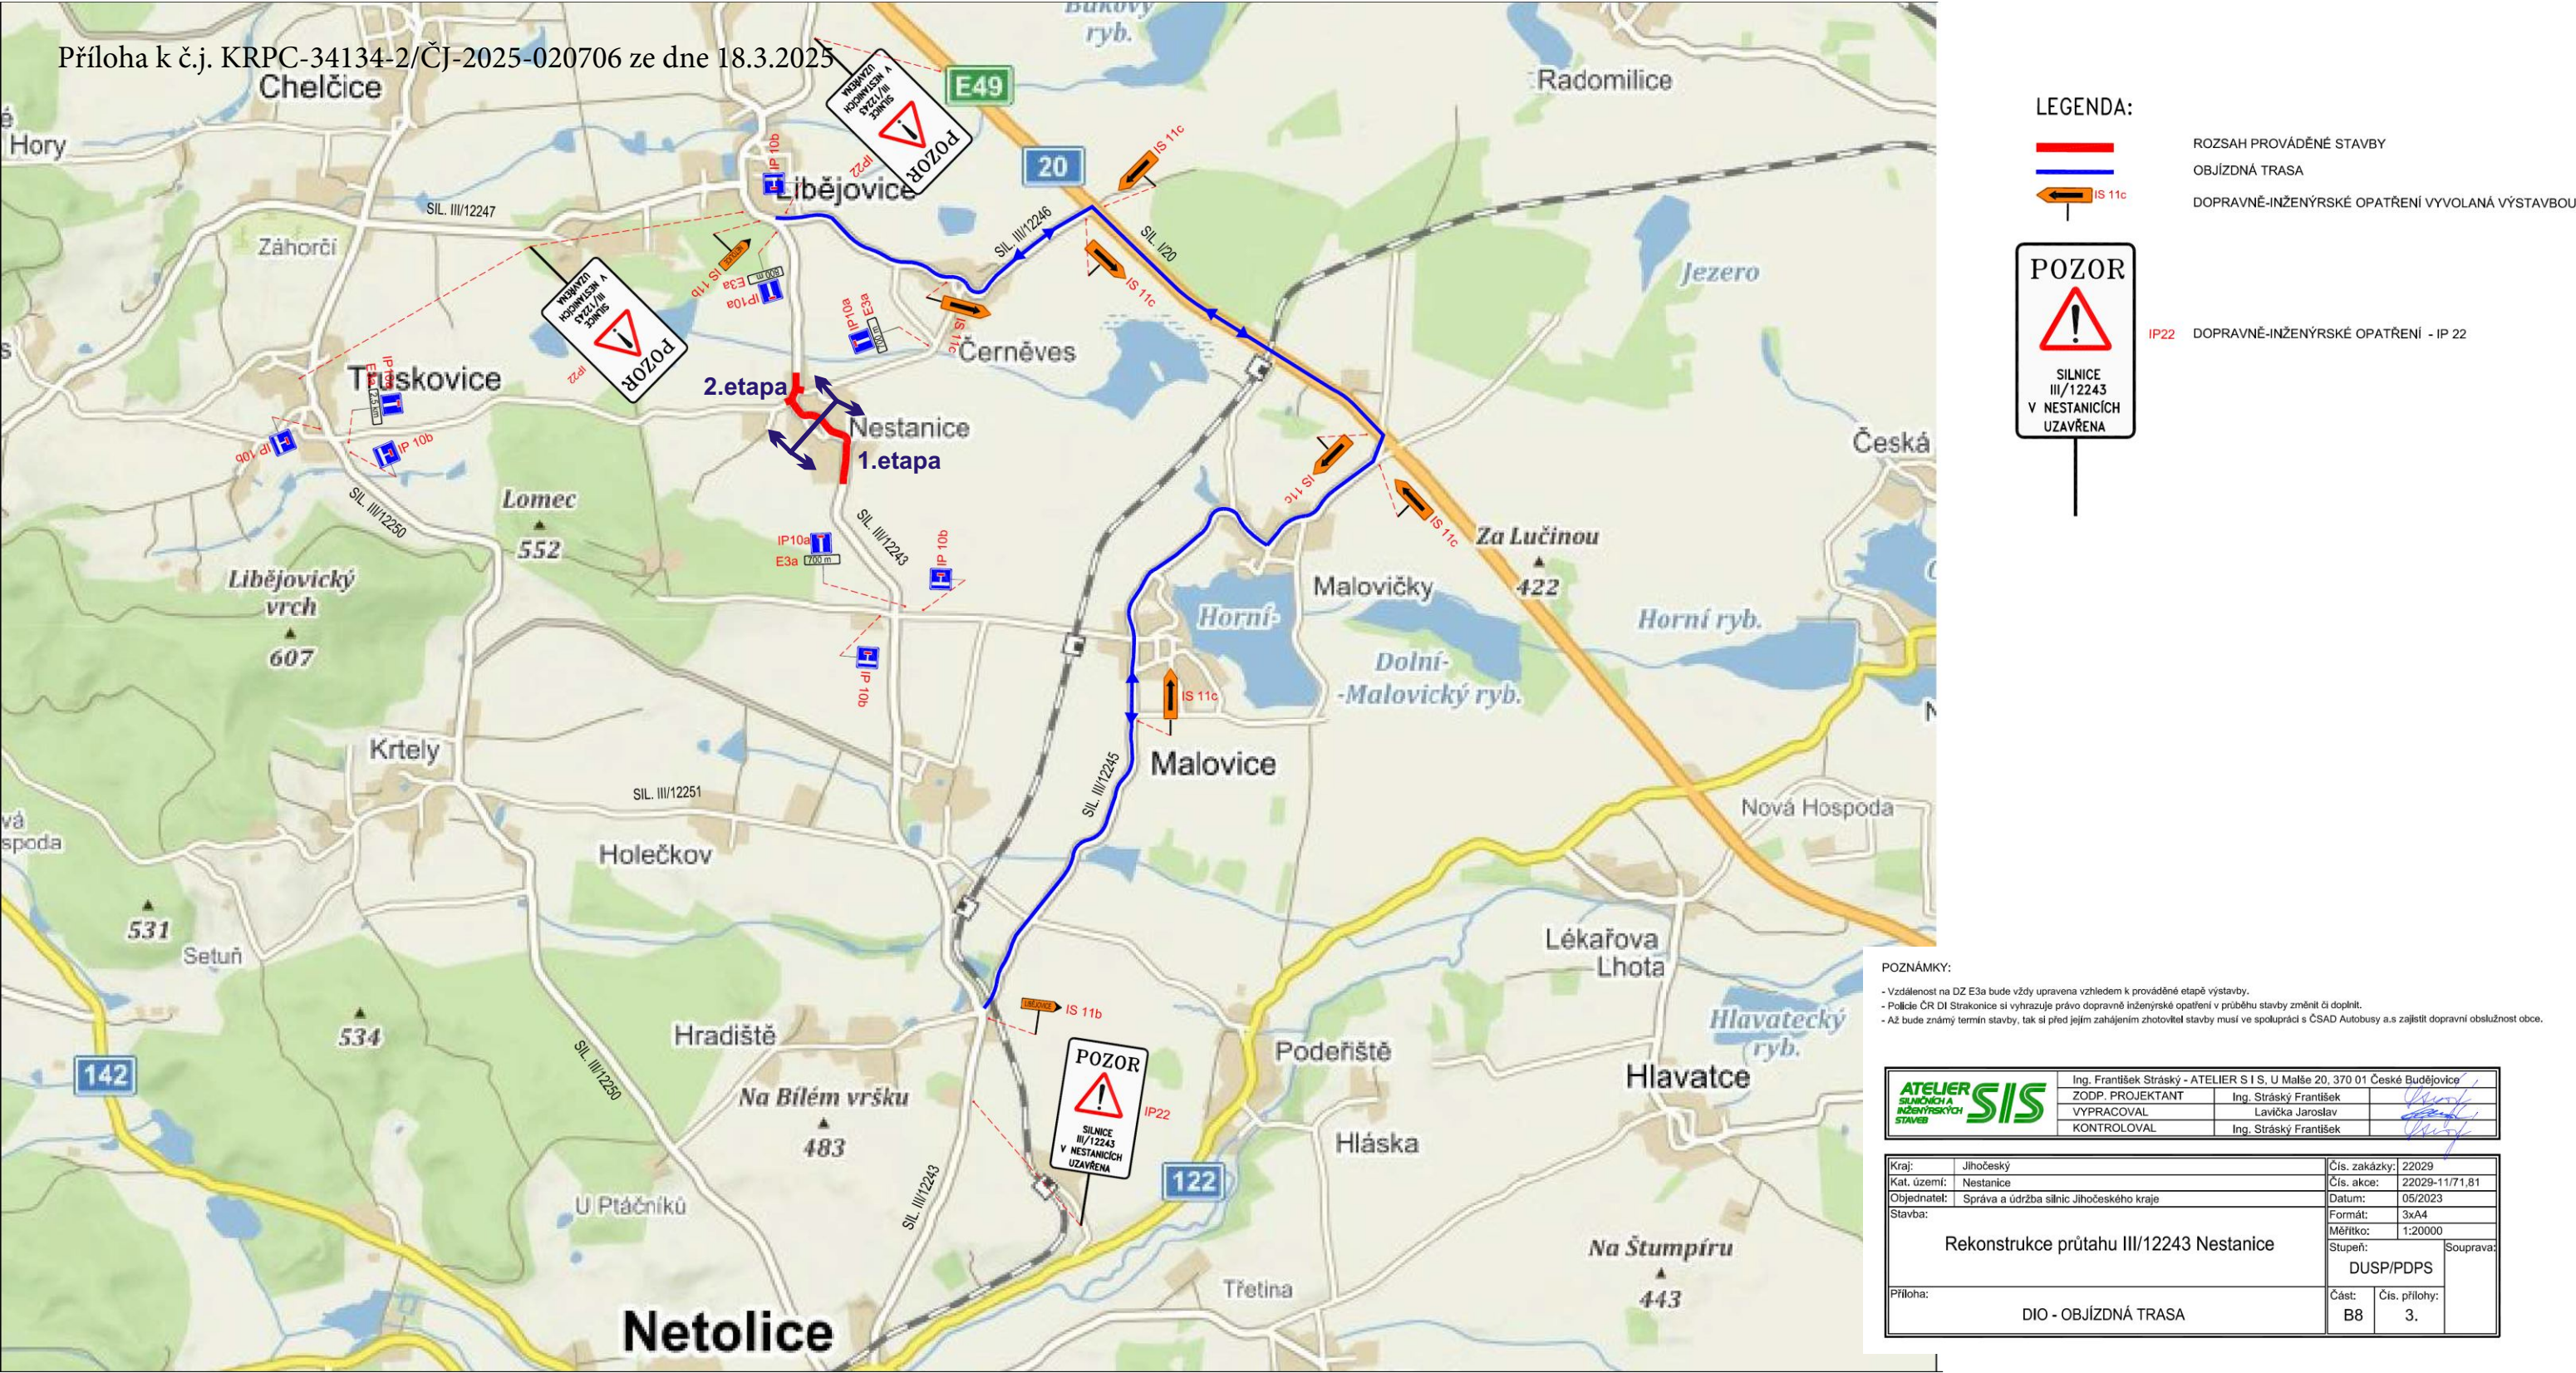


Příloha:schémadetailuuzavřeného místa etapy 1a2

RekonstrukceprůtahuIII/12243Nestanice

1. E tapaschémaDIO

Příloha k č.j. KRPC-34134-2/ČJ-2025-020706 ze dne 18.3.2025

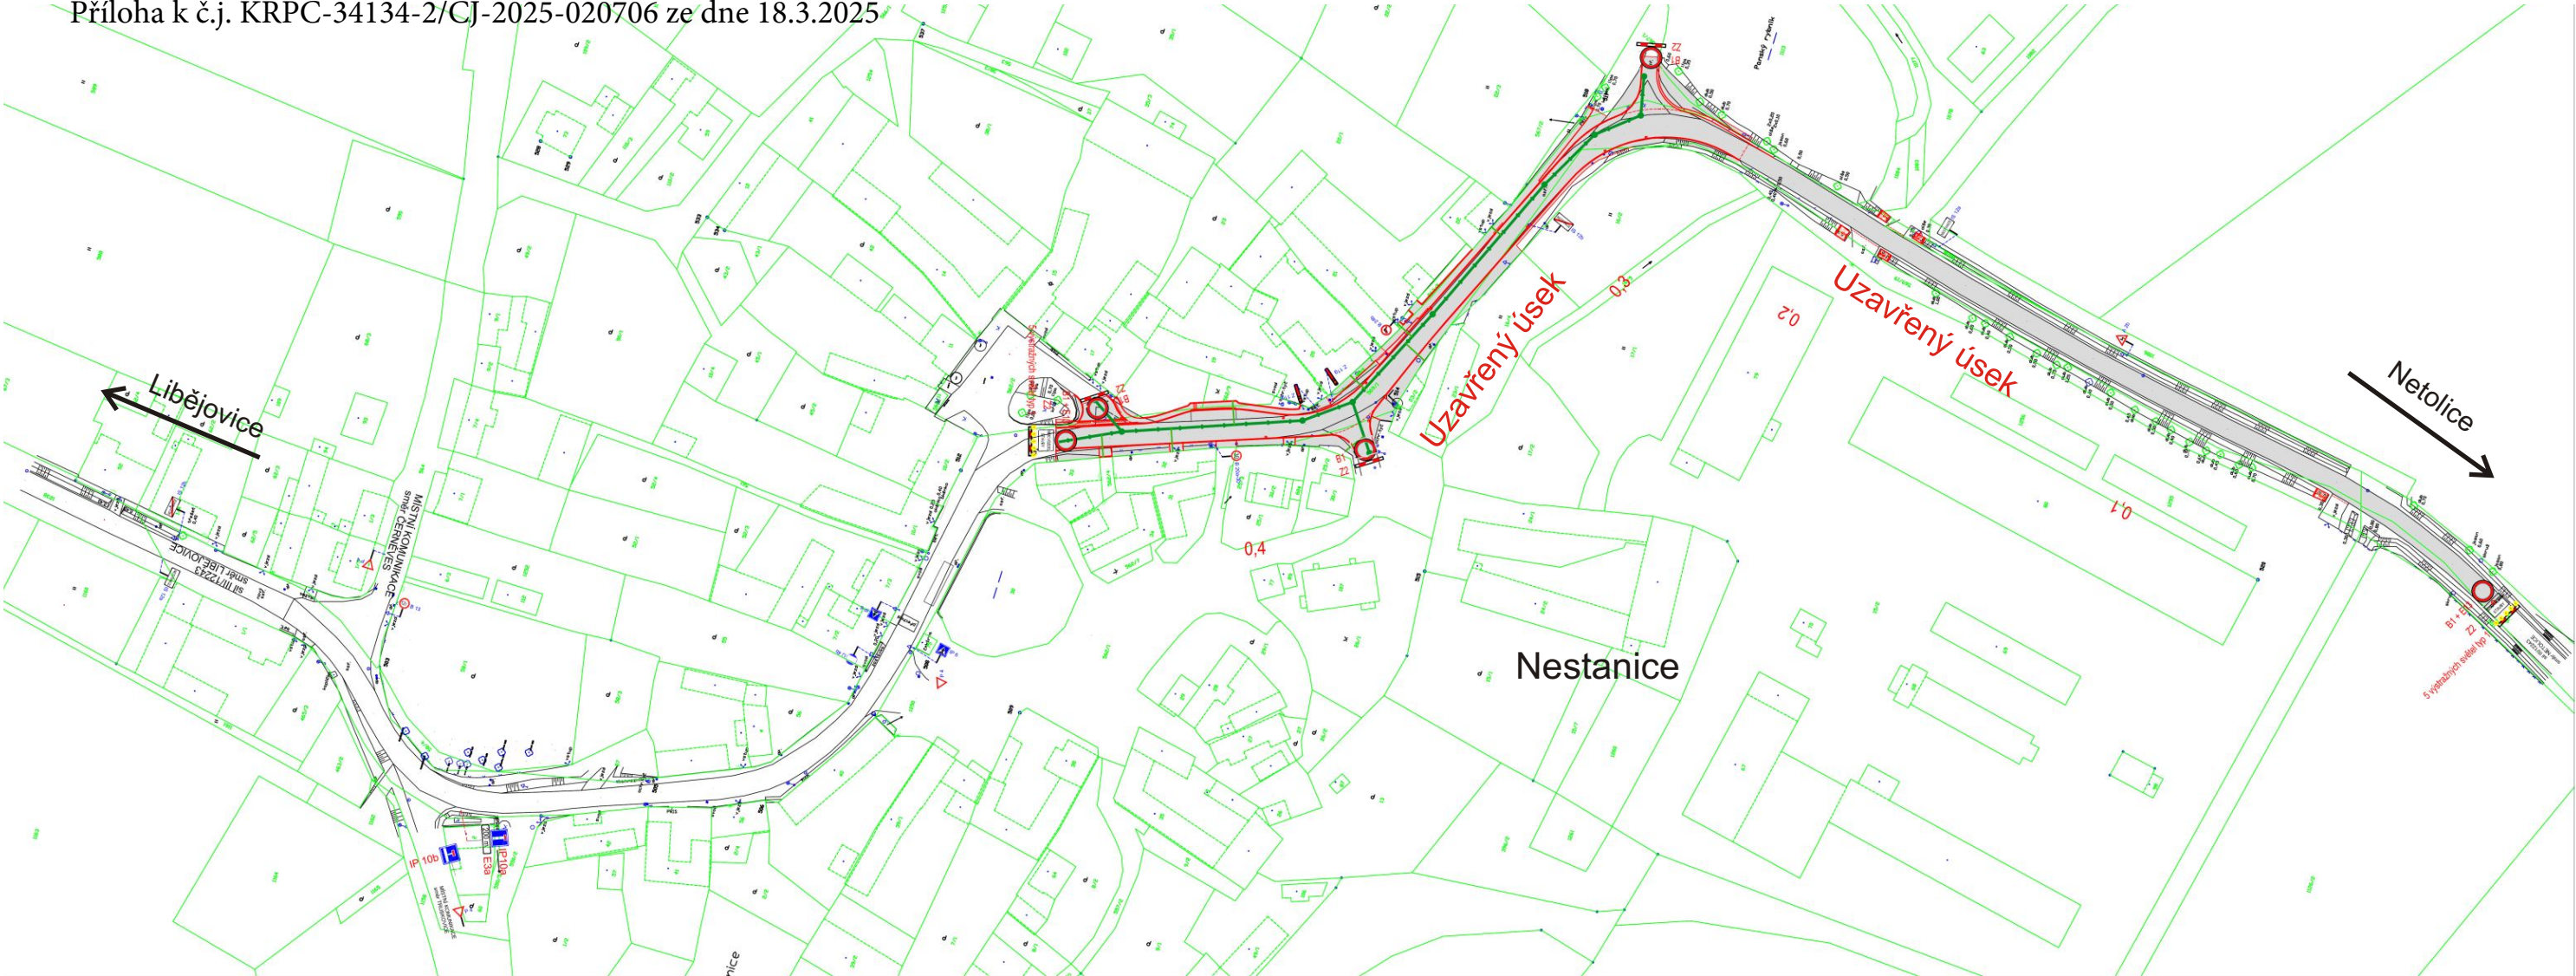


Příloha:schémaobjízdnétrasy

ATELIER SIS SILNÍČNÍCH A INŽENÝRSKÝCH STAVB		Ing. František Stráský - ATELIER S I S, U Matěje 20, 370 01 České Budějovice	
ZODP. PROJEKTANT		Ing. Stráský František	
VYPRACOVAL		Lavička Jaroslav	
KONTROLOVAL		Ing. Stráský František	

Kraj:	Jihočeský	Čís. zakázky:	22029
Kat. území:	Nestanice	Čís. akce:	22029-11/71.81
Objednatel:	Správa a údržba silnic Jihočeského kraje	Datum:	05/2023
Stavba:		Formát:	16x44
		Měřítko:	1:1000
		Stupeň:	DUSP/PDPS
Příloha:		Část:	Čís. přílohy:
DIO - STAVENÍŠTĚ		B8	4.

2. E tapaschémaDIO

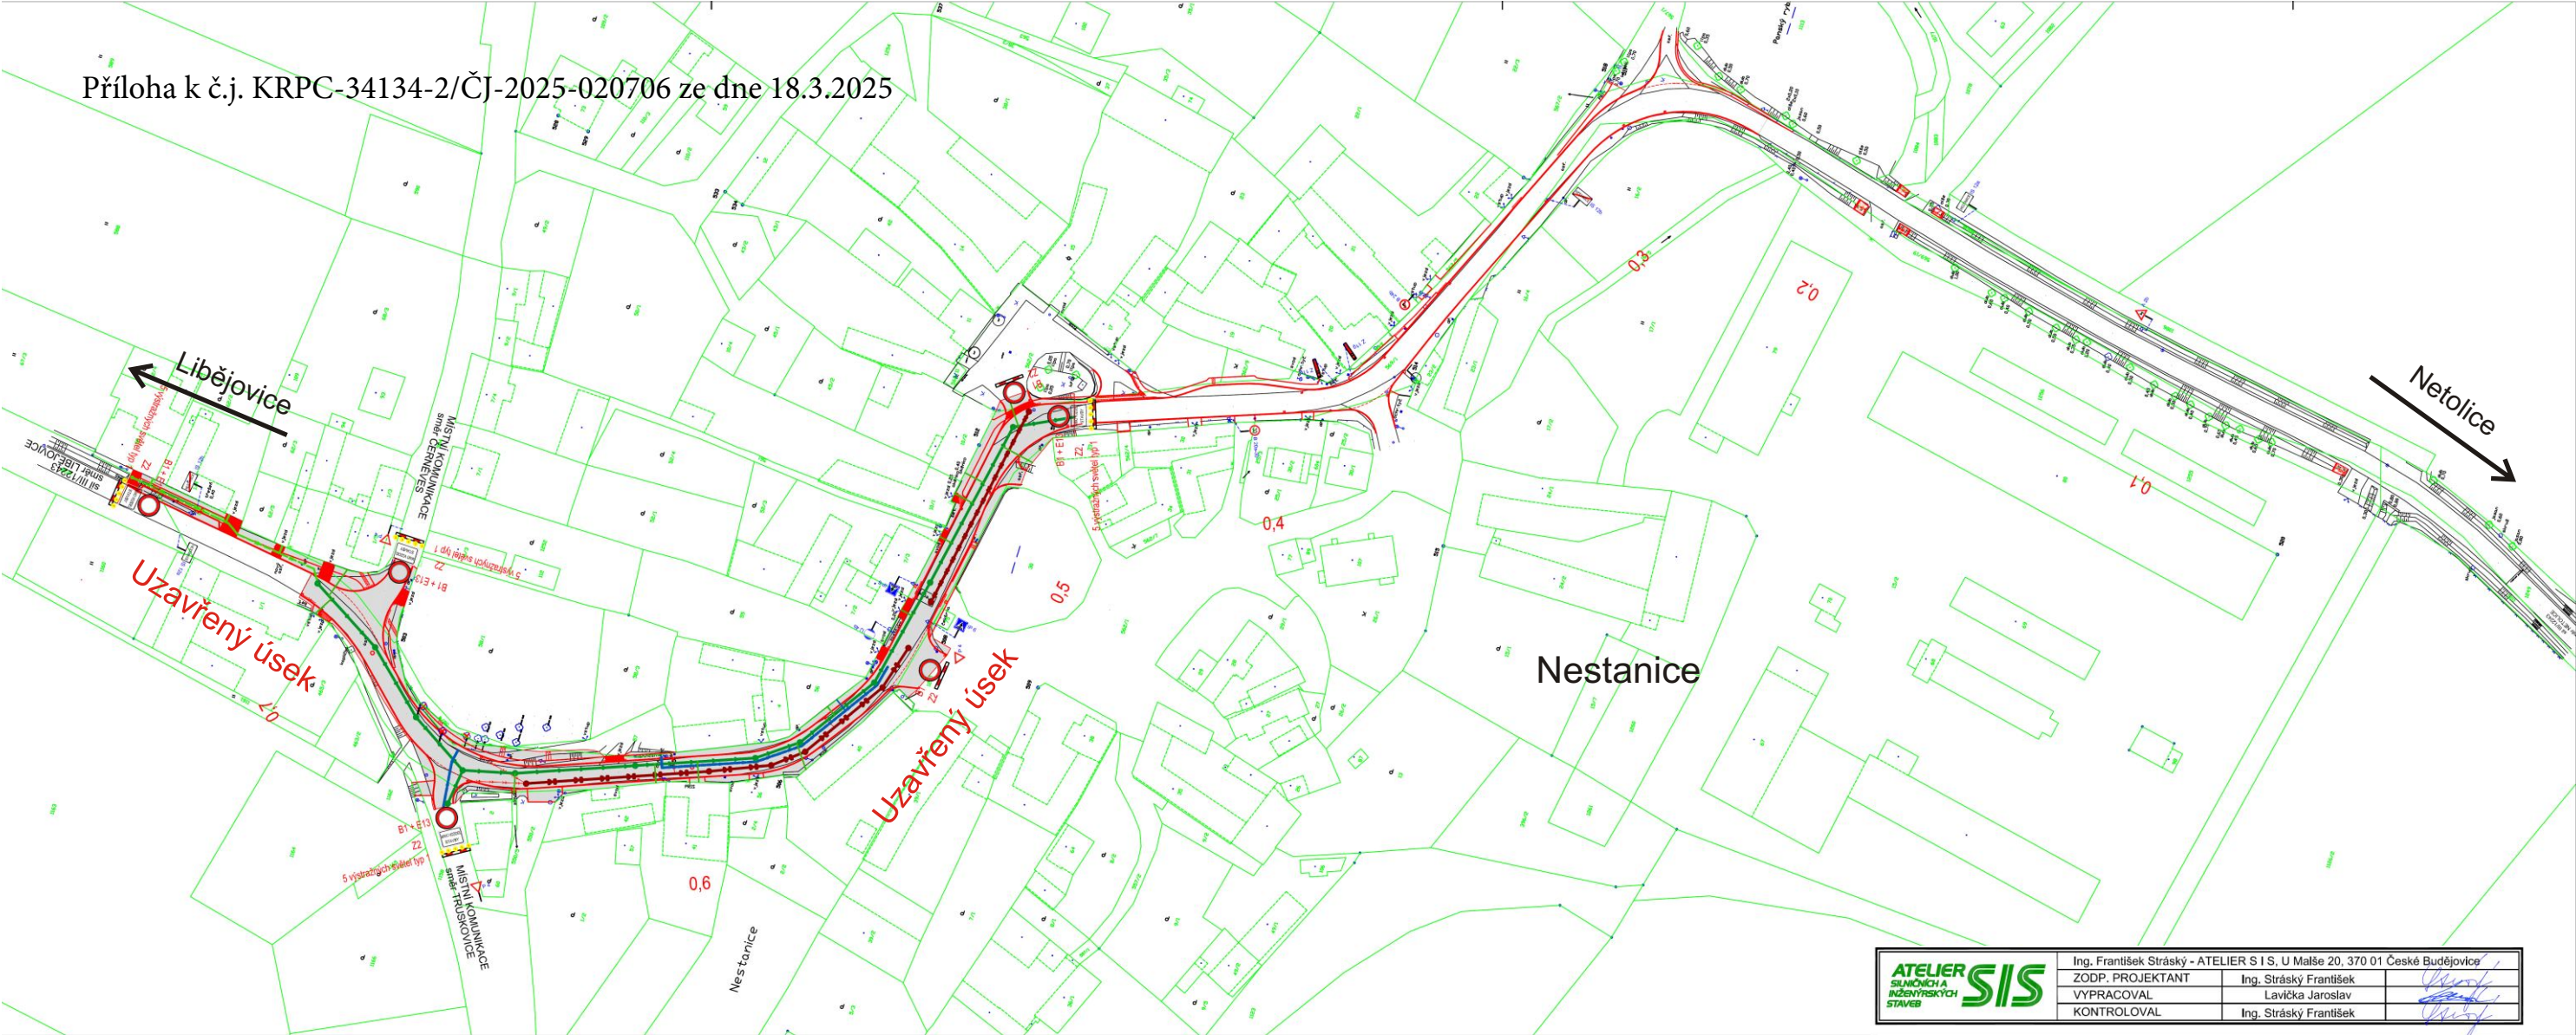

Příloha:schémaobjízdnétrasy

ATELIER SIS SILNÍČNÍCH A INŽENÝRSKÝCH STAVB SIS		Ing. František Stráský - ATELIER S I S, U Malše 20, 370 01 České Budějovice	
ZODP. PROJEKTANT		Ing. Stráský František	
VYPRACOVAL		Lavička Jaroslav	
KONTROLOVAL		Ing. Stráský František	

Kraj:	Jihočeský	Čís. zakázky:	22029		
Kat. území:	Nestanice	Čís. akce:	22029-11/71,81		
Objednatel:	Správa a údržba silnic Jihočeského kraje	Datum:	05/2023		
Stavba:	Rekonstrukce průtahu III/12243 Nestanice	Formát:	16x A4		
		Měřítko:	1:1000		
		Stupeň:	DUSP/PDPS		
		Souprava:			
Příloha:	DIO - STAVENÍŠTĚ	Část:	B8	Čís. přílohy:	4.