


ÚZEMNÍ PLÁN LIPOVÁ

Upravený návrh územního plánu

LEGENDA :

M.: 1:5000

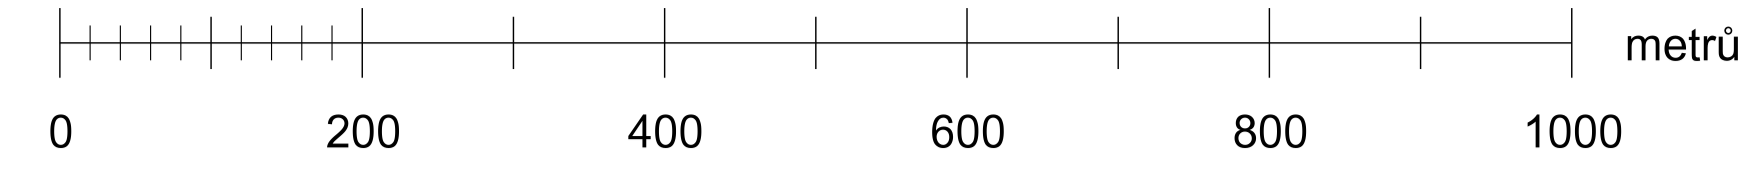

Hranice	
	hranice řešeného území
	státní hranice
	katastrální hranice
	hranice zastavěného území ke dni 1. 9. 2024
	hranice ploch změn - zastavitelné plochy (Z), transformační plochy (T), plochy změn v krajině (K)

Plochy s rozdílným způsobem využití (RZV)

Plochy bydlení	
	bydlení hromadné (BH)
Plochy rekreace	
	rekreace hromadná (RH)
Plochy občanského vybavení	
	občanské vybavení veřejné (OV)
	občanské vybavení komerční (OK)
	občanské vybavení sport (OS)
	občanské vybavení hřbitový (OH)
	občanské vybavení jiné (OX)
Plochy veřejných prostranství	
	veřejná prostranství všeobecná (PU)
Plochy zeleně	
	zeleně parková a parkově upravená (ZP)
	zeleně sídelní ostatní (ZS)
Plochy smíšené obytné	
	smíšené obytné venkovské (SV)
Plochy dopravní infrastruktury	
	doprava silniční (DS)
	doprava silniční - parkoviště (DS.p)
	doprava letecká (DL)
Plochy technické infrastruktury	
	technická infrastruktura všeobecná (TU)
	nakládání s odpady (TO)
Plochy výroby a skladování	
	výroba lehká (VL)
	výroba zemědělská a lesnická (VZ)
Plochy vodní a vodohospodářské	
	vodní a vodních toků (WT)
Plochy zemědělské	
	zemědělské všeobecné (AU)
	zemědělské jiné (AX)
Plochy lesní	
	lesní všeobecné (LU)
Plochy přírodní	
	přírodní všeobecné (NU)
Plochy smíšené krajinné	
	smíšené krajinné všeobecné (MU)
	smíšené krajinné všeobecné - rekreace nepobytová (MU.r)
Plochy těžby	
	těžba dobývání a úprava (GD)

Veřejná infrastruktura

Dopravní infrastruktura	
	účelové komunikace (ku)
	parkoviště
	cyklotrasy
	naučné stezky
Technická infrastruktura	
	vodojem
	vodní zdroj
	vodovodní přívaděč, vodovodní řady
	stoky splaškové kanalizace
	základnové stanice
Ostatní změny v krajině	
Pokřty	
	vybudování pokřtu
Renaturace toků	
	koridory pro revitalizaci toků - zrušení zatrubnění (CNU.WT1, CNU.WT2, CNU.WT3)
	koridor pro revitalizaci toků - obnovu byv. námyského náhonu (CNU.WT4)
Rekultivace po těžbě nerostných surovin	
	rekultivace

Limity využití území

Ochranné pásma - dopravní a technická infrastruktura	
	ochranné pásmo silnice II. a III. třídy
	ochranné pásmo sportovního letiště
	ochranné pásmo vodovodního přívaděče pitné vody (1,5 m)
	ochranné pásmo kanalizace (1,5 m) - páteřní trasy
	ochranné pásmo vnějšího vedení VN a trafostanic
	ochranné pásmo televizních dokrývače
	radioreléové trasy

Ochrana kulturních hodnot

	nemovité kulturní památky
	architektonické hodnoty - budovy
	drobná architektura
	území s archeologickými nálezy I. a II. kategorie
Ochrana nerostných surovin, vlivy těžby	
	dobývací prostory (DP) a chráněná ložisková území (CHLU)
	výhradní ložiska (VL)
	schválené prognózní zdroje nevyhrazených nerostů (PG)
	ostatní prognózní zdroje (PG)
	poddolaná území (PÚ)
	důlní díla
	úložná místa těžebního odpadu (výšpytky)

Ochrana vod a vodních zdrojů

	vodní toky
	vodní toky - zatrubněný úsek
	zaniklé nebo zatrubněné vodní toky
	pásmo při správě vodních toků
	záplavové území Lšického potoka, včetně aktivní zóny
	povodňové ohrožení - vysoký a střední stupeň
	ochranné pásmo vodního zdroje 1. a 2. stupně
	hranice vodní plochy v lokalitě těžby
	pramen, studánka

Územní systém ekologické stability

	nadregionální biokoridor (NRBK)
	lokální biocentrum (LBC)
	lokální biokoridor (LBK)

Ochrana přírodních hodnot

	památné stromy
	památná alej - lipové stromofačí
	liniová nelesní zeď
	biotop vybraných zvláště chráněných druhů velkých savců
	migračně významná území
	dálkový migrační koridor
	vzdálenost 30 m od okraje lesa

Další informace o území

Doplňení katastrální mapy	
	objekty doplněné do katastrální mapy

Celé správní území je zájmovým územím Ministerstva obrany z hlediska povolání vyjmenovaných druhů staveb.