

Městský úřad Rumburk  
silniční správní úřad

příloha č. 1 OR. OS. POVAH7-PE.02  
č.j.: OSÚ-SSÚ/12667-25/10kjj  
sp. zn.: OSÚ-SSÚ/2541-25  
vydaného dne: 27.5.2025


Podpis:



# K\_DC-Lipová, Liščí, p.č.59, kNN

## IP-12-4016202

59

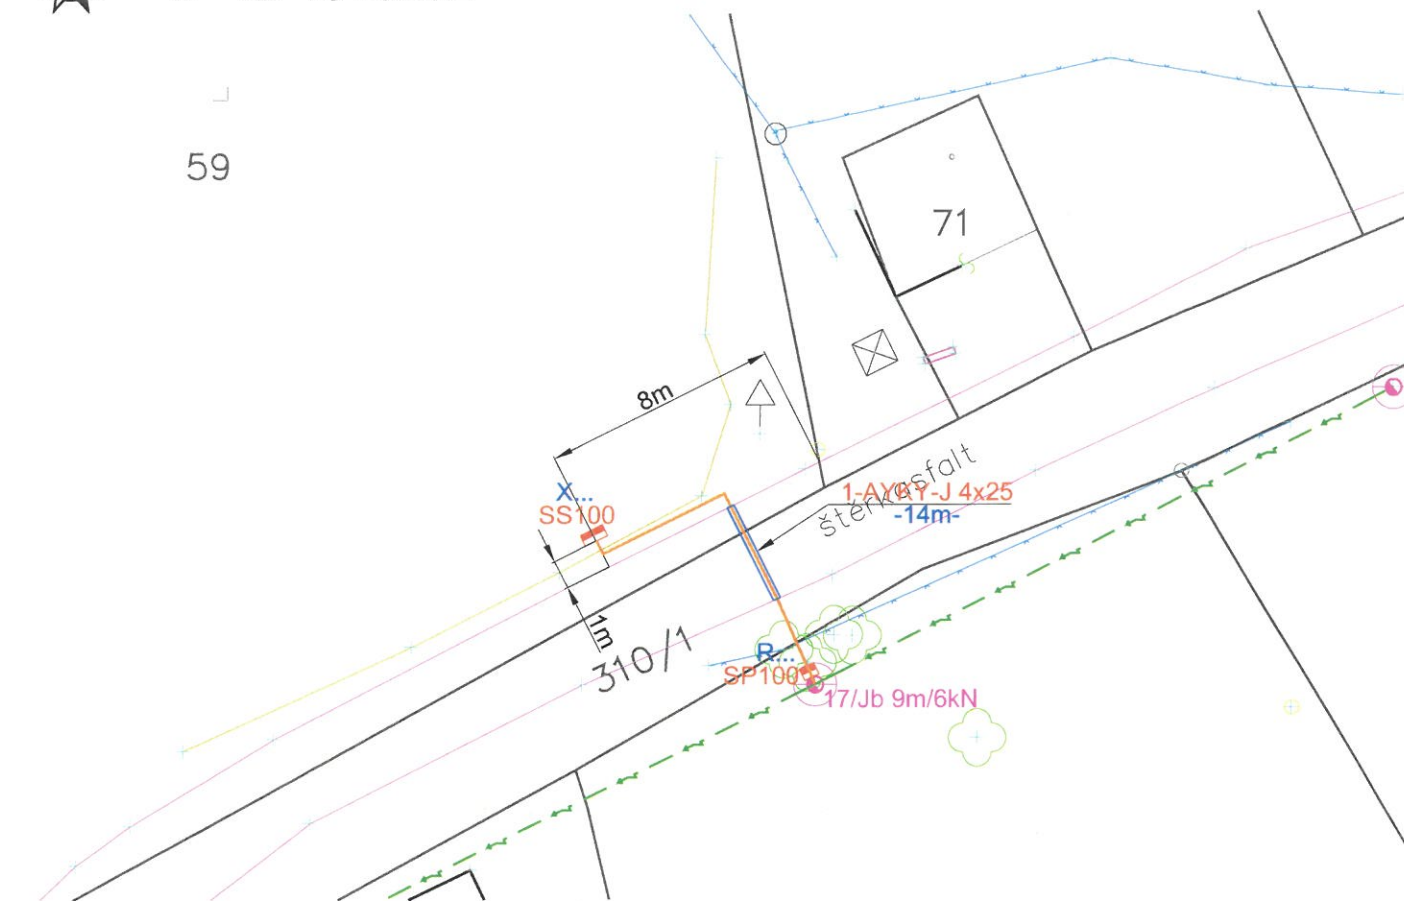

### LEGENDA:

- PROJEKTOVANÉ KABELY NN
- KABEL NN V CHRÁNIČCE
- - - STÁVAJÍCÍ VZDUŠNÉ VEDENÍ NN
- PŘÍPOKOVÁ SKŘÍŇ NA SLOUPU
- PŘÍPOKOVÁ SKŘÍŇ V PILÍŘI
- BETONOVÝ SLOUP - STÁVAJÍCÍ

**Městský úřad Rumburk  
silniční správní úřad**

příloha č. 2 *OR. OS. ROVNAK 212/4*  
č.j.: OSÚ-SSÚ/ *12 667-25/mkj*  
sp. zn.: OSÚ-SSÚ/ *2541-25*  
vydaného dne: *27.5.2025*

Podpis: *[Signature]*

GEODETICKY ZAMĚŘENO

ZODP. PROJEKTANT:	VYPRACOVAL:	KRESLIL:	KONTROLOVAL:	spol.s.r.o.  GEZ spol.s.r.o., Bratislavská 2996, 407 47 Varnsdorf IČ: 27297438, DIČ: CZ27297438 Tel.: 774 410 778
Ing. Emil Berger	Zdeněk Svoboda	Zdeněk Svoboda	Ing. Emil Berger	
ČKAIT : 0500237				
INVESTOR:	ČEZ DISTRIBUCE, a.s.	OKRES: Děčín		
MÍSTO:	<b>k.ú. Liščí</b>			
<b>K_DC-Lipová, Liščí, p.č.59, kNN</b>				FORMÁT: A4
Ing. et Ing. Jan Crha POLICIE ČESKÉ REPUBLIKY Důvod podepsání: Čas podepsání: 02.01.2025 15:30:10				DATUM: 09/2024
				STUPEŇ PD: DUS
				ČÍSLO ZAKÁZKY: IP-12-4016202
<b>Situační výkres montáže stavby</b>				MĚŘÍTKO: 1:250
				ČÍSLO VÝKRESU: <b>F2</b>