


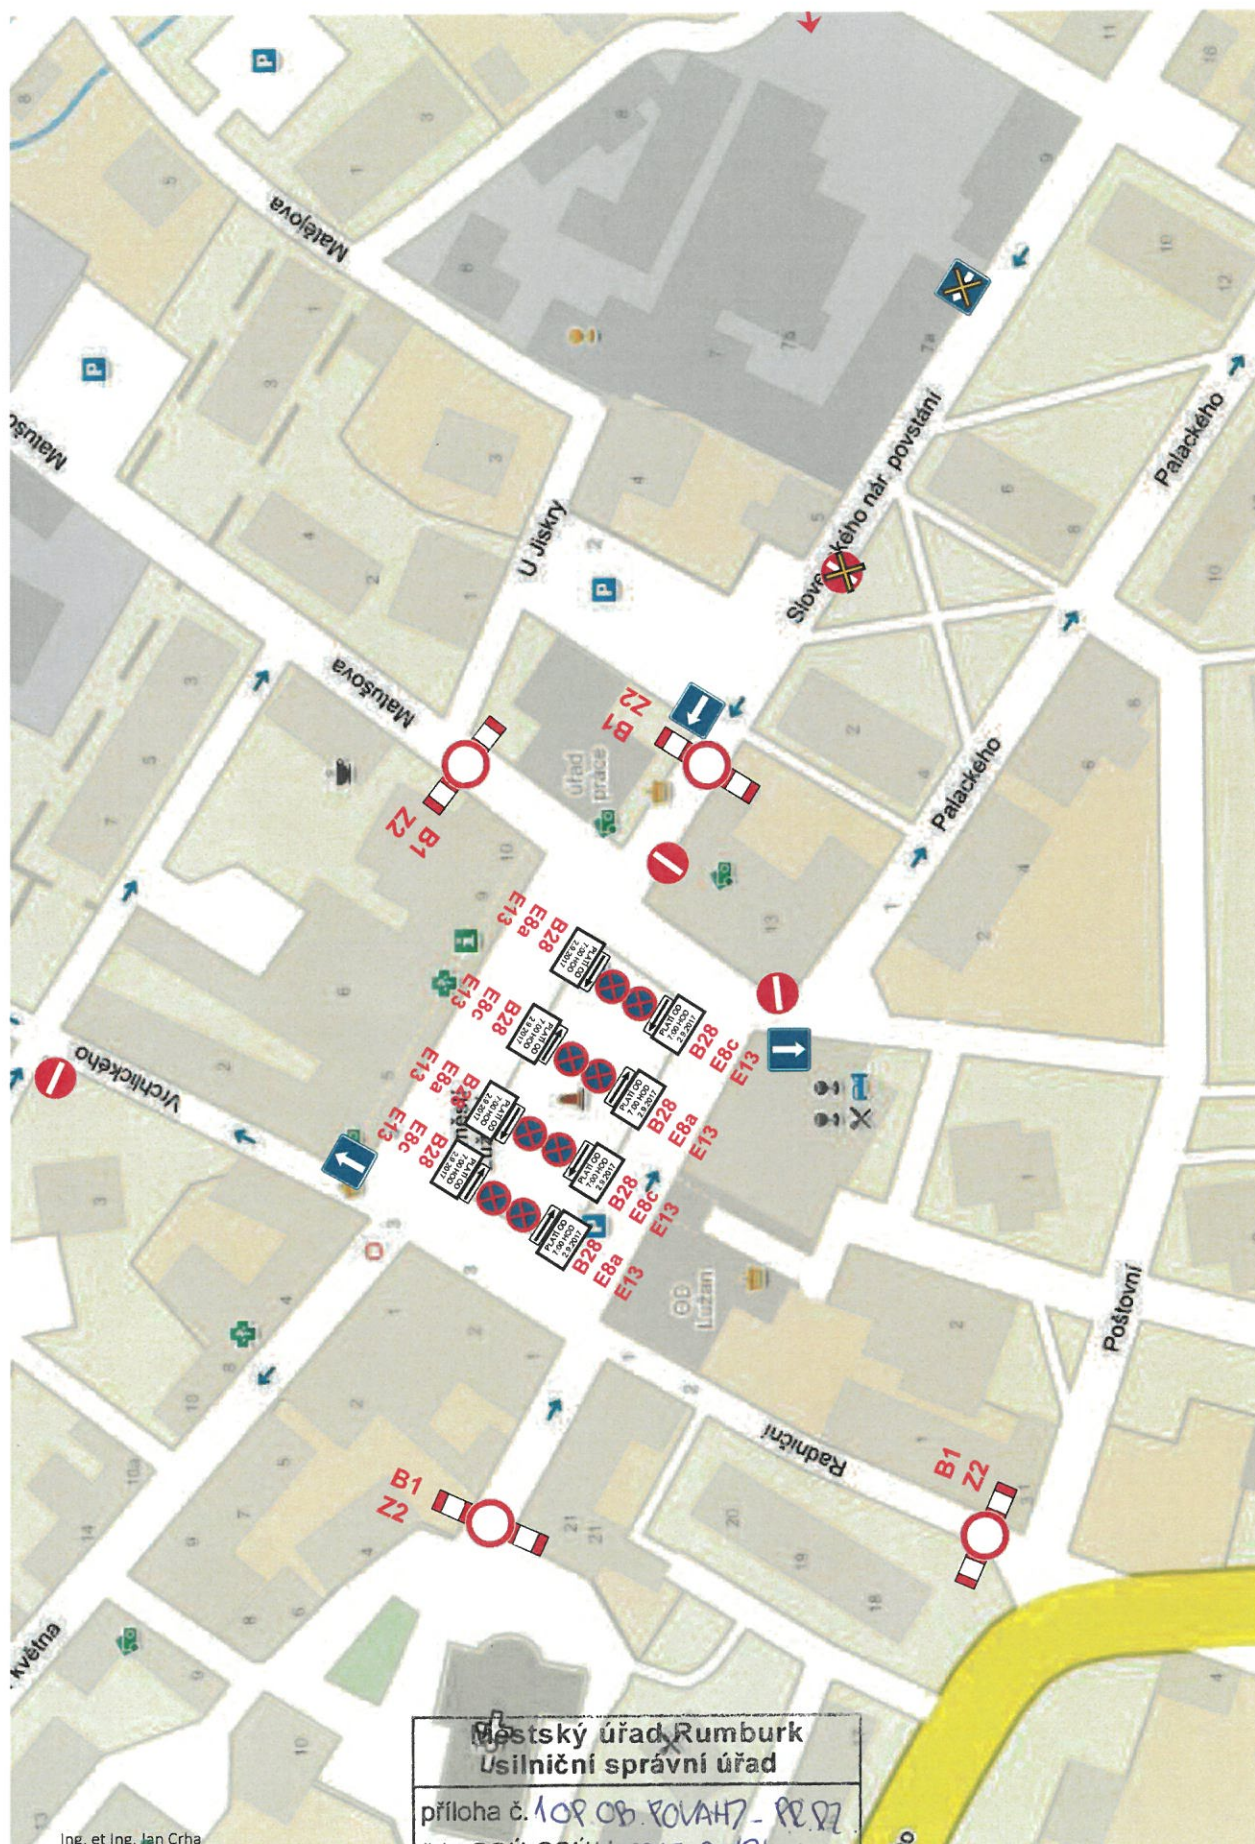

Ing. et Ing. Jan Črha
POLICIE ČESKÉ REPUBLIKY
Čas podepsání: 17.06.2026 8:28:32

Městský úřad Rumburk
Usilniční správní úřad

příloha č. 108 OB. KOVAH7 - 98.97
č.j.: OSÚ-SSÚ/ 40217-26/144
sp. zn.: OSÚ-SSÚ/ 7356-2026
vydaného dne: 20.8.2026


Podpis:



Ing. et Ing. Jan Črha
POLICE ČESKÉ REPUBLIKY
Čas podepsání: 17.06.2026 8:28:20

Městský úřad Rumburk silniční správní úřad
příloha č. 2 OP OS POUH7-92.02
č.j.: OSÚ-SSÚ/40217-26/014
sp. zn.: OSÚ-SSÚ/7336-2026
vydaného dne: 20.8.2026
Podpis: 

Ing. et Ing. Jan Črha
POLICIE ČESKÉ REPUBLIKY
Čas podepsání: 17.06.2026 8:28:08

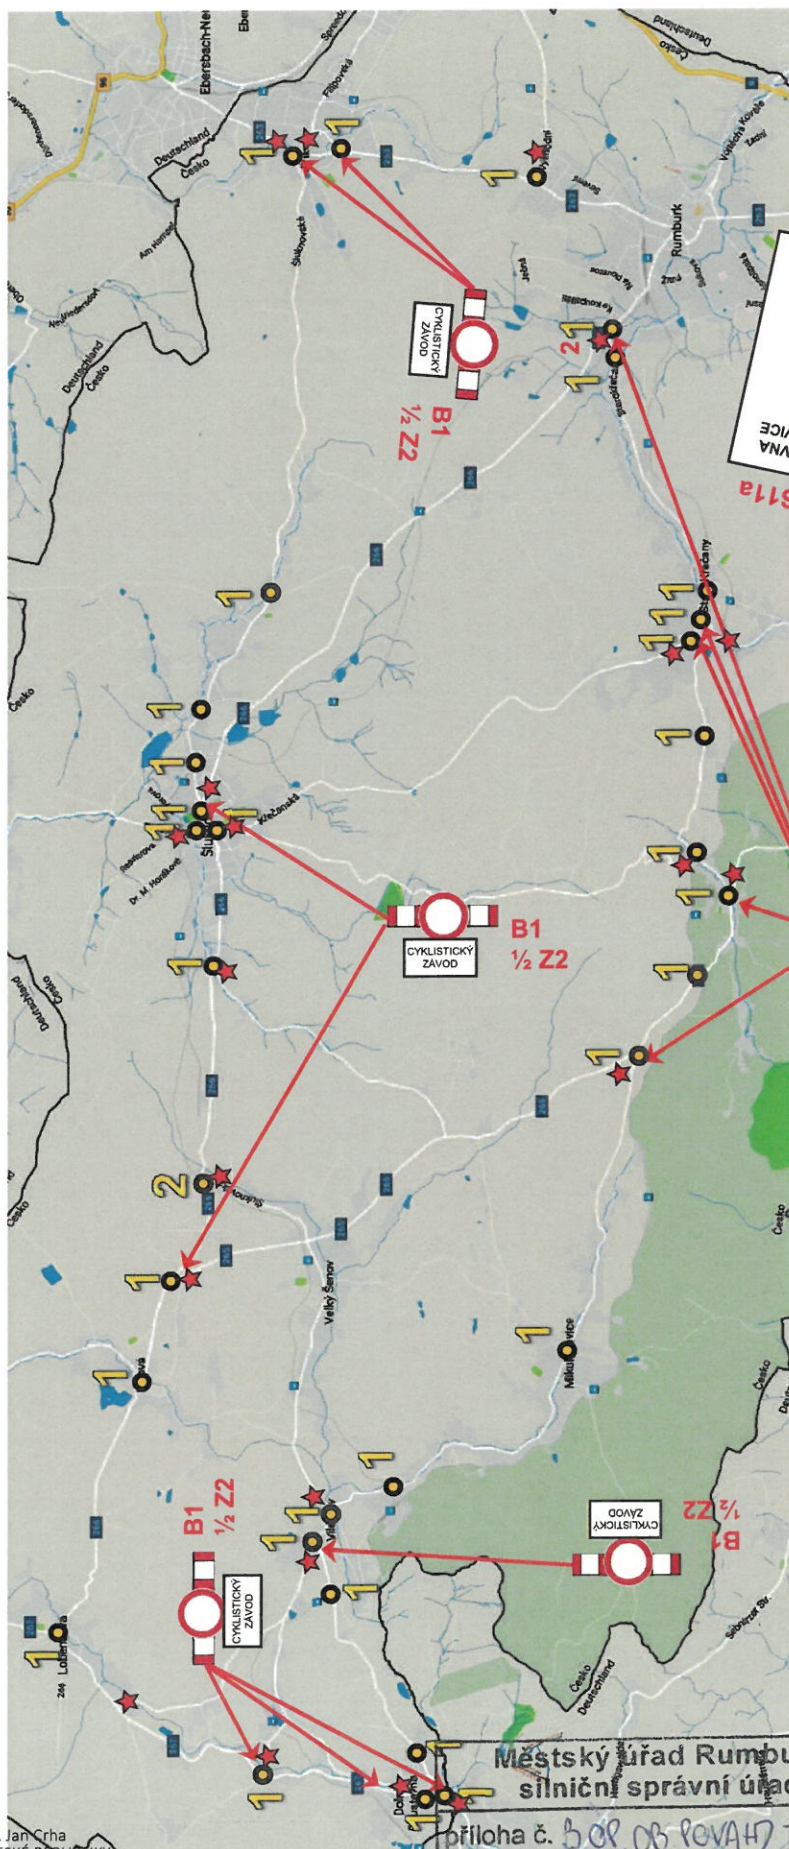


Městský úřad Rumburk
silniční správní úřad
příloha č. 508.06 POUKAZ - R. 02
č.j.: OSÚ-SSÚ/ 40217-26/14/1
sp. zn.: OSÚ-SSÚ/ 7336-2026
vydaného dne: 20.6.2026
Podpis:


CYKLISTICKÝ ZÁVOD
DOPRAVNÍ ZNAČENÍ



POŘADATELSKÁ
SLUŽBA 34x
CELKEM POČET NA STANOVISTÍCH

22x IP22
POUŽÍVÁNÍ
POUZE NA DOBU ZÁVODU

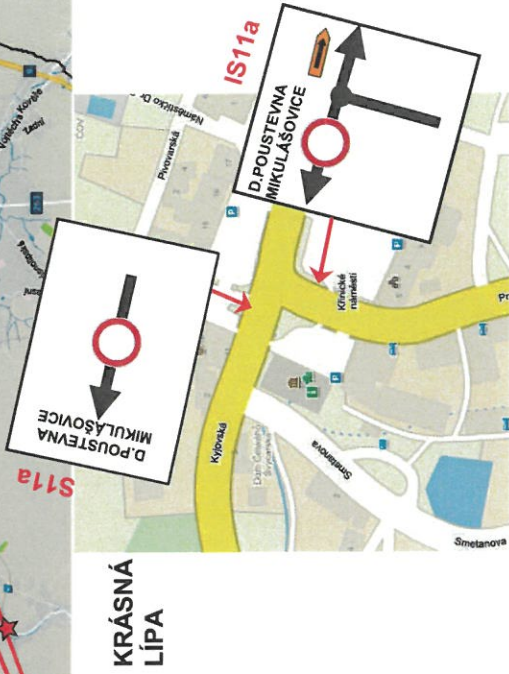

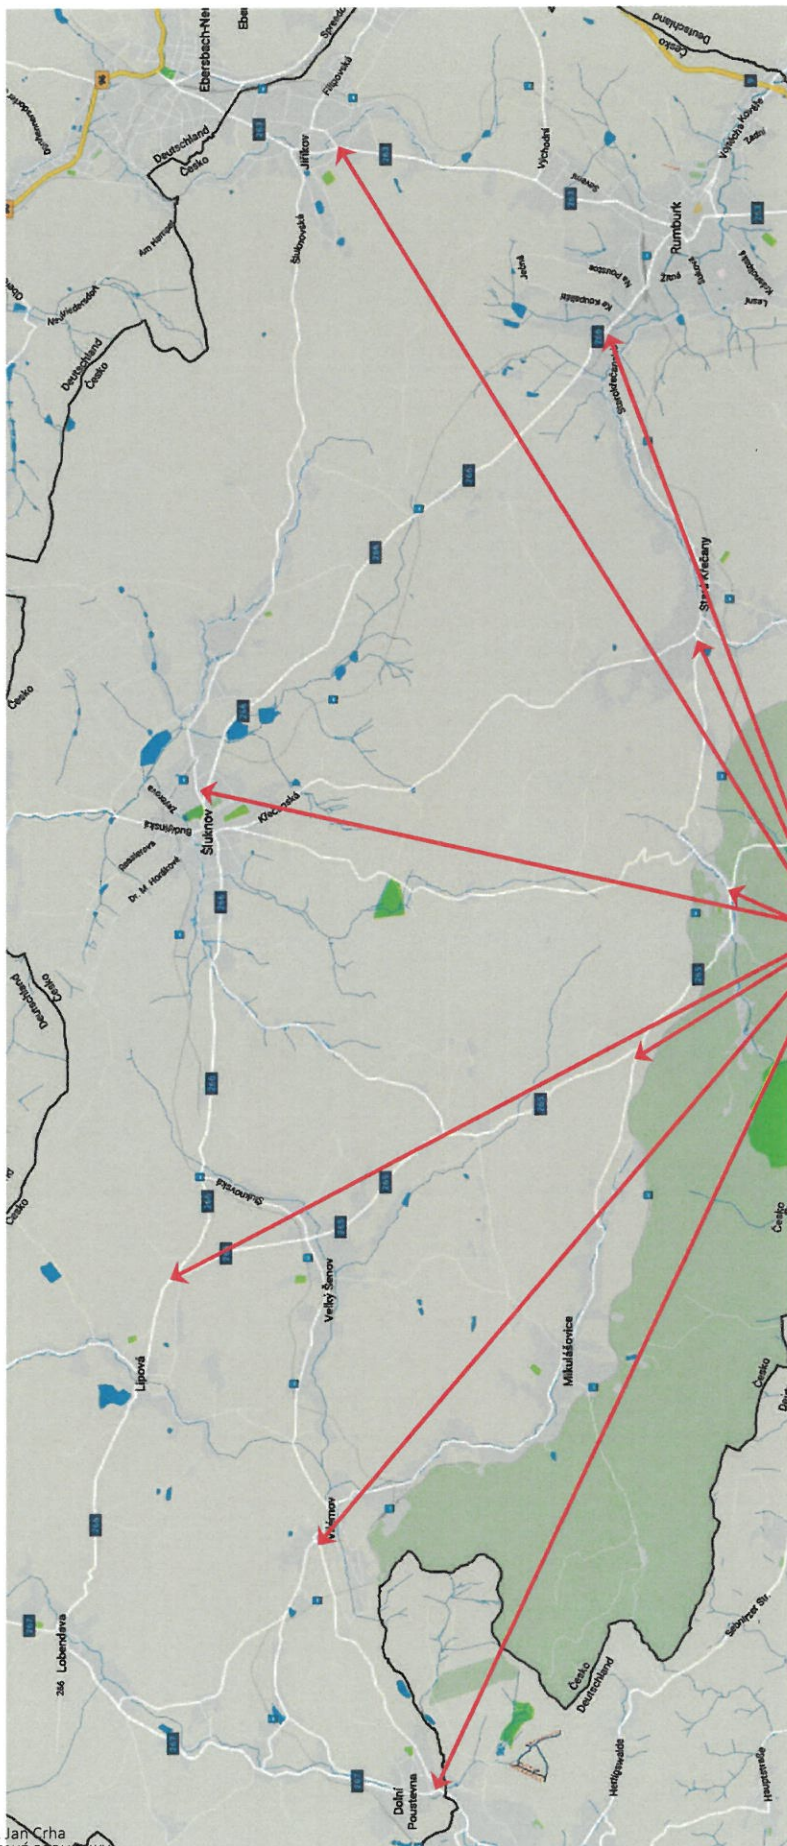

9x IP22

Městský úřad Rumburk
silniční správní úřad

příloha č.
č.j.: OSÚ-SSÚ/
sp. zn.: OSÚ-SSÚ/
vydaného dne:

Podpis:

CYKLISTICKÝ ZÁVOD
DOPRAVNÍ ZNAČENÍ
ČÍSLO 7 DNI PŘEDEM

Městský úřad Rumburk
silniční správní úřad

příloha č. 5 OR OSÚ-SSÚ-2026
č.j.: OSÚ-SSÚ/40217-26/171
sp. zn.: OSÚ-SSÚ/7336-2026
vydaného dne: 20.8.2026

Podpis: