Prostý převod dokumentu z digitální do analogové podoby podle čl. 14 odst. 4 spisového řádu
Vyhotovil: 15.05.2019 13:39 por. Ing. Jindřich Suchý, dopravní inspektorát Bruntál
Doručeno: 12.05.2019 18:55 - ISDS (567368/2019); č.j. zaevidování: KRPT-115681-1/ČJ-2019-070106

TP 66 - Schéma B/2

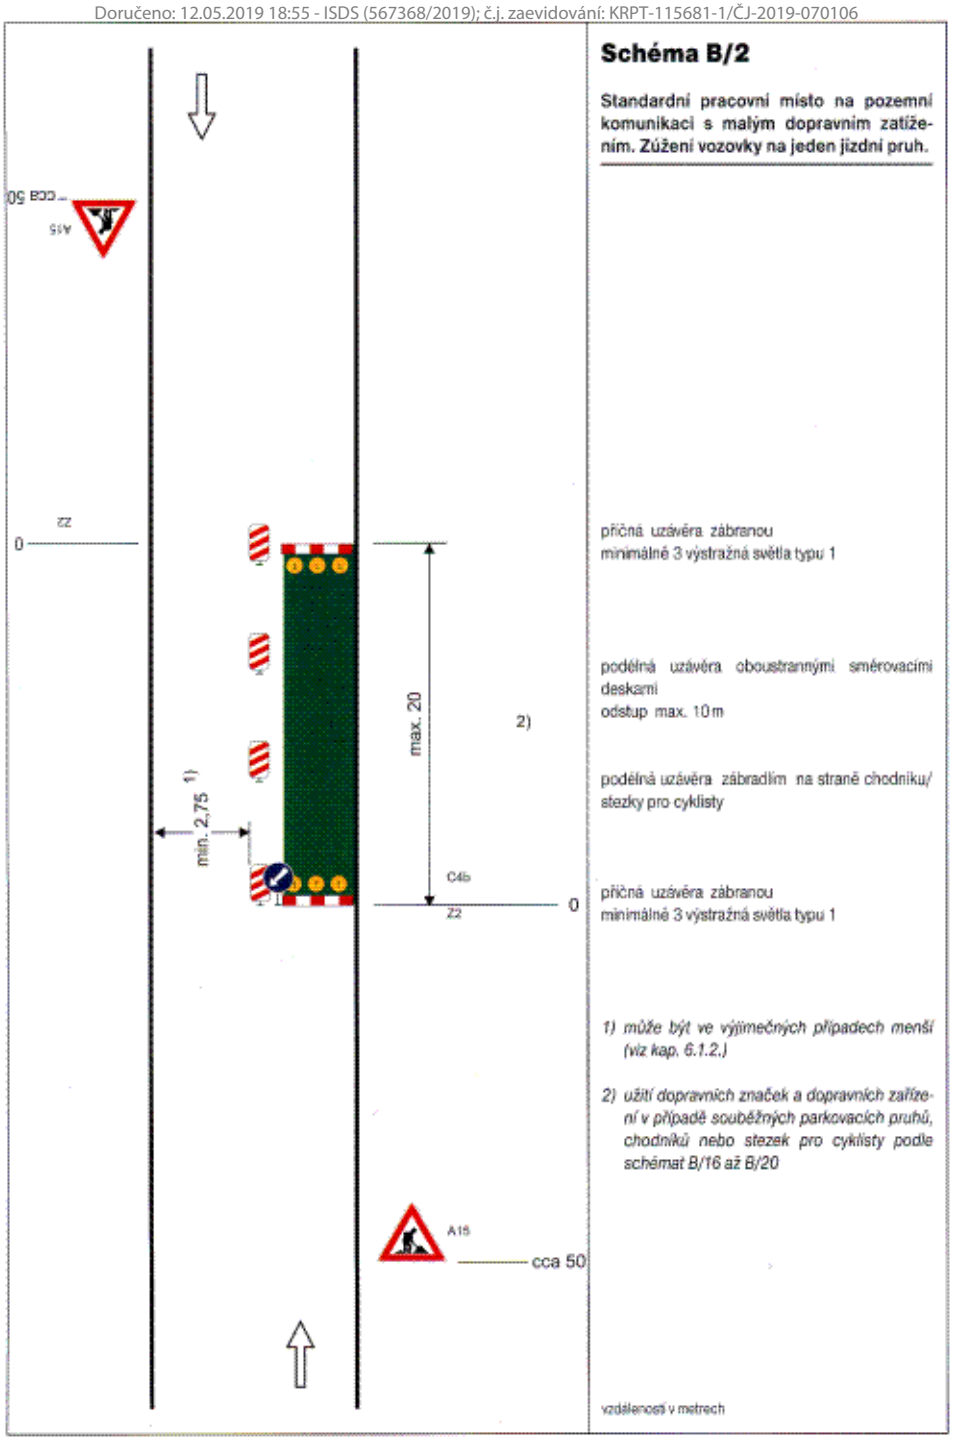


Schéma B/2

Standardní pracovní místo na pozemní komunikaci s malým dopravním zatížením. Zúžení vozovky na jeden jízdní pruh.

příčná uzávěra zábranou
minimálně 3 výstražná světla typu 1

podélná uzávěra oboustrannými směrovacími deskami
odstup max. 10 m

podélná uzávěra zábradlím na straně chodníku/stezky pro cyklisty

příčná uzávěra zábranou
minimálně 3 výstražná světla typu 1

1) může být ve výjimečných případech menší (viz kap. 6.1.2.)

2) užití dopravních značek a dopravních zařízení v případě souběžných parkovacích pruhů, chodníků nebo stezek pro cyklisty podle schémat B/16 až B/20

vzdálenosti v metrech

Prostý převod dokumentu z digitální do analogové podoby podle čl. 14 odst. 4 spisového řádu
Vyhotovil: 15.05.2019 13:39 por. Ing. Jindřich Suchý, dopravní inspektorát Bruntál
Doručeno: 12.05.2019 18:55 - ISDS (567368/2019); č.j. zaevidování: KRPT-115681-1/ČJ-2019-070106