



Situace

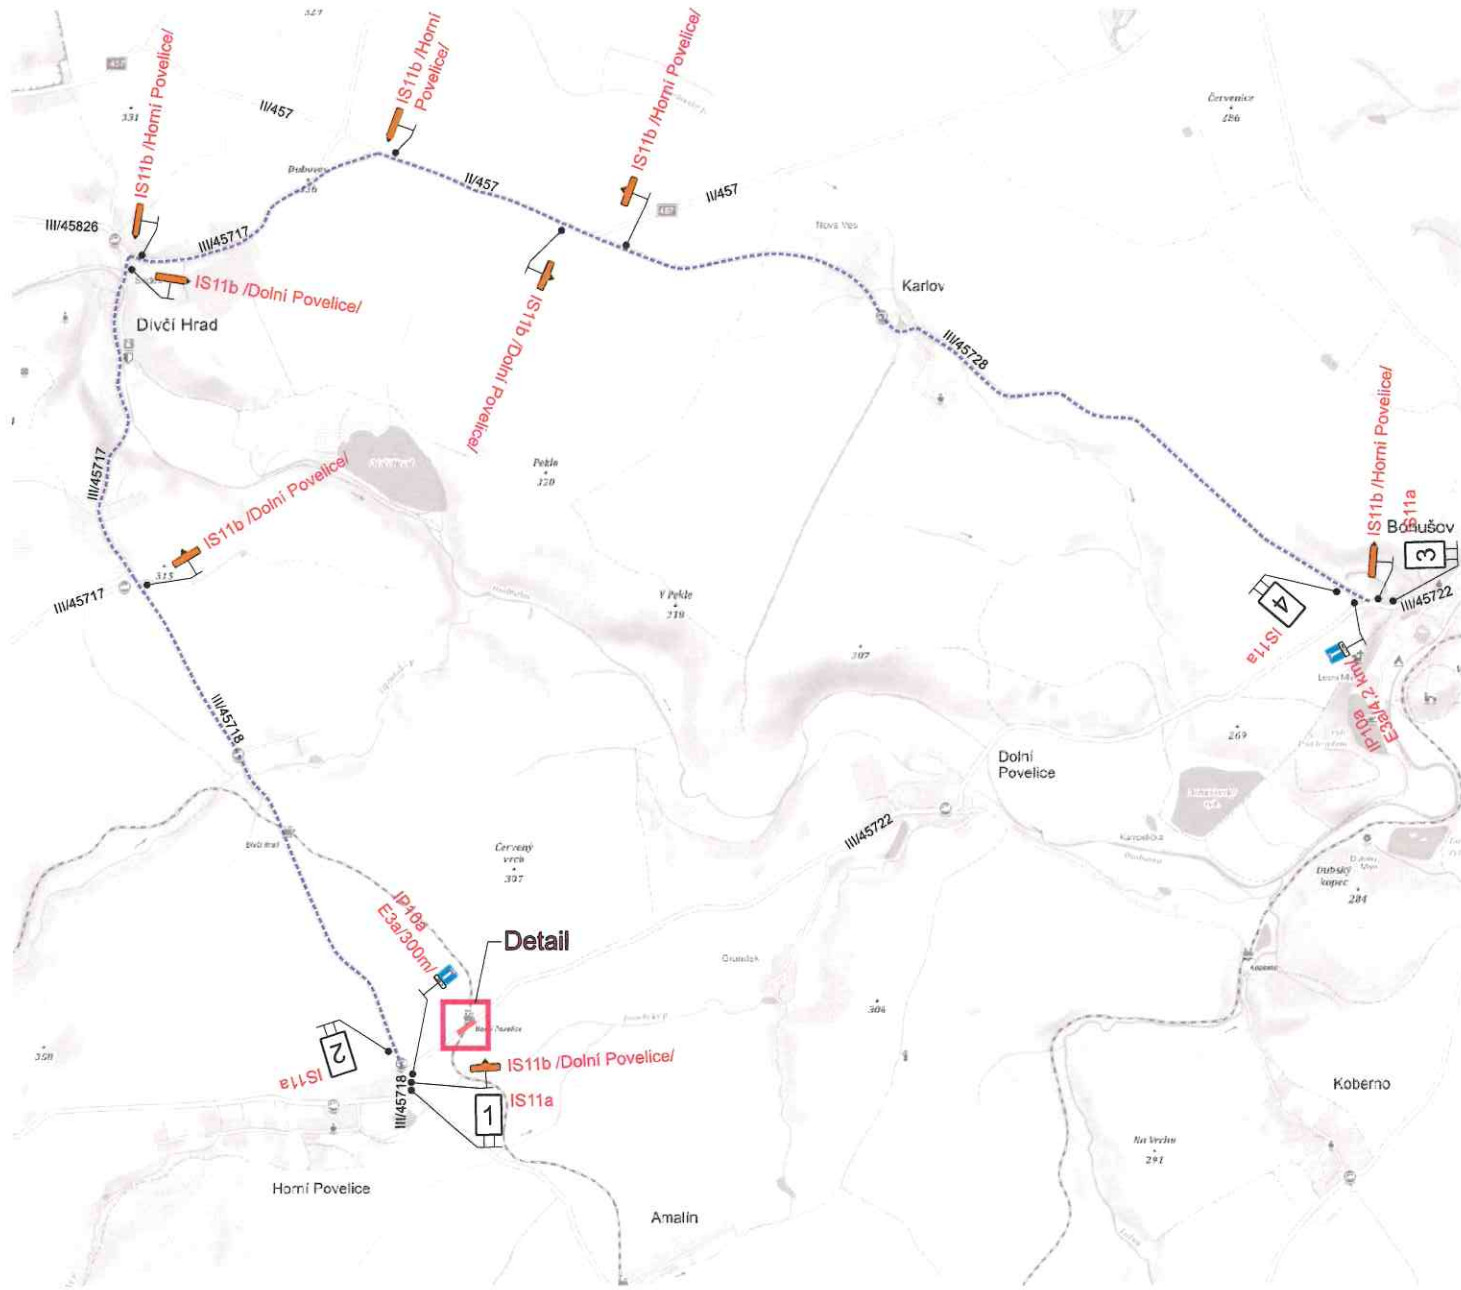

Specifikace IS11a



Detail

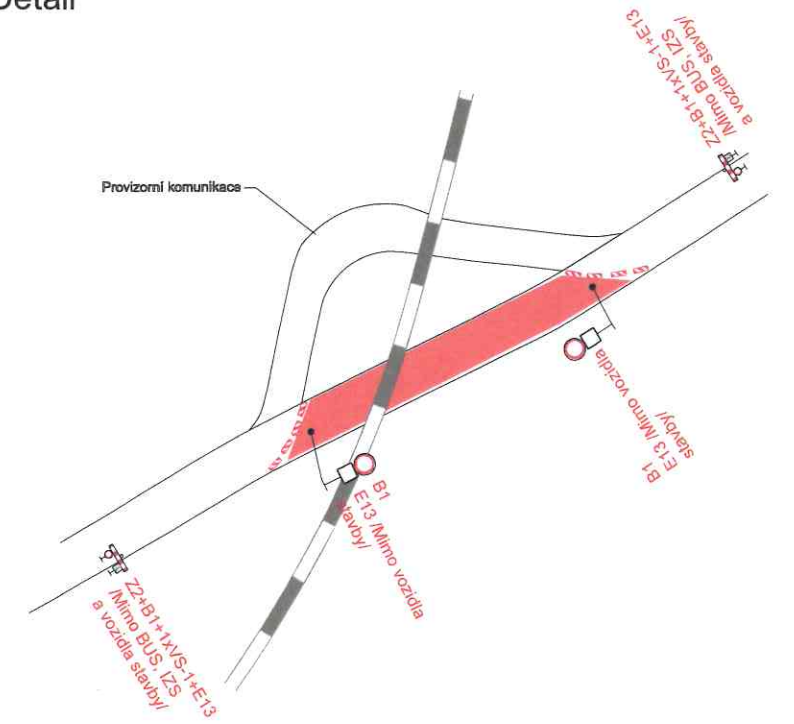


Legenda:

- Uzavřený úsek
- - - Objízdná trasa

Trvalé dopravní značení, které je v rozporu s přechodným dopravním značením bude zakryto.

Vypracoval: Ing. Jiří Bluma	Datum: 16.8.2022	SEKNE SEKNE, spol. s r.o. Hámerská 12, 772 00 Olomouc DIČ: CZ62363701 tel./fax: 585 311 867
Oprava žel. přejezdu P4417 Horní Povelice		
Název objektu: Přechodné dopravní značení	Formát: 3xA4	Č. výkresu: 1
Příloha: Úpiná uzavírka sil. III/45722		Č. soupavy: 1

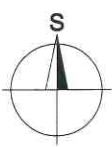

PŘÍLOHA STANOVENÍ Č.J. KRN0002P-84022/2022 bedy

Městský úřad Krnov
Odbor výstavby
a životního prostředí
stavební úřad