
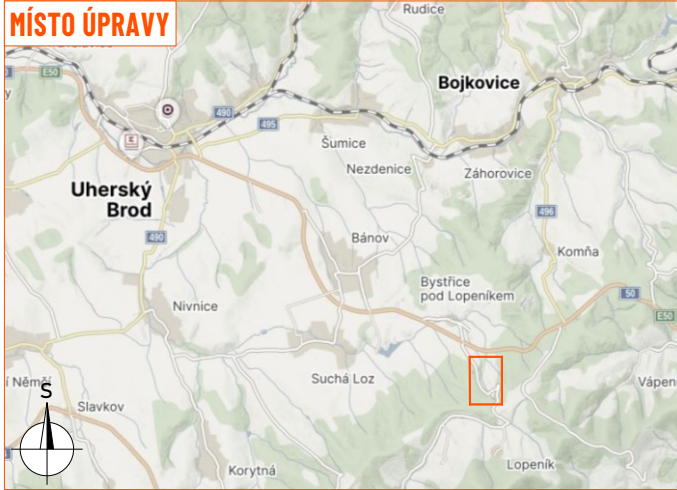
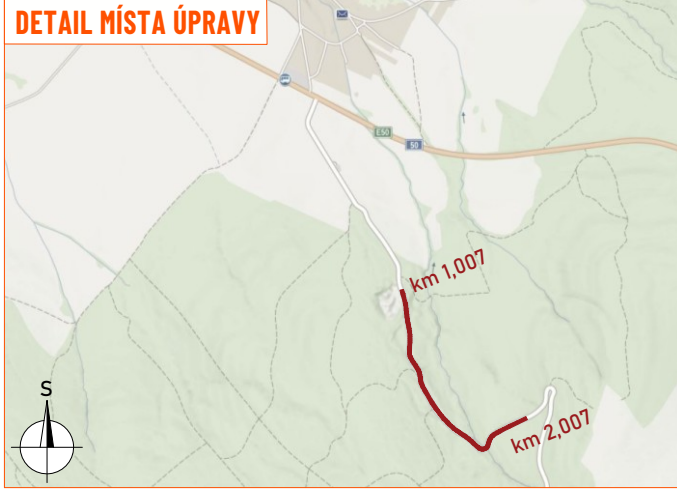


ÚPLNÁ UZAVÍRKA + OBJÍZDNÁ TRASA

- silnice III/4984, staničení km 1,007 - km 2,007
- délka pracovního místa 1000 m
- obnova povrchu
- navržena objízdná trasa
- délka realizace 4 - 5 dnů

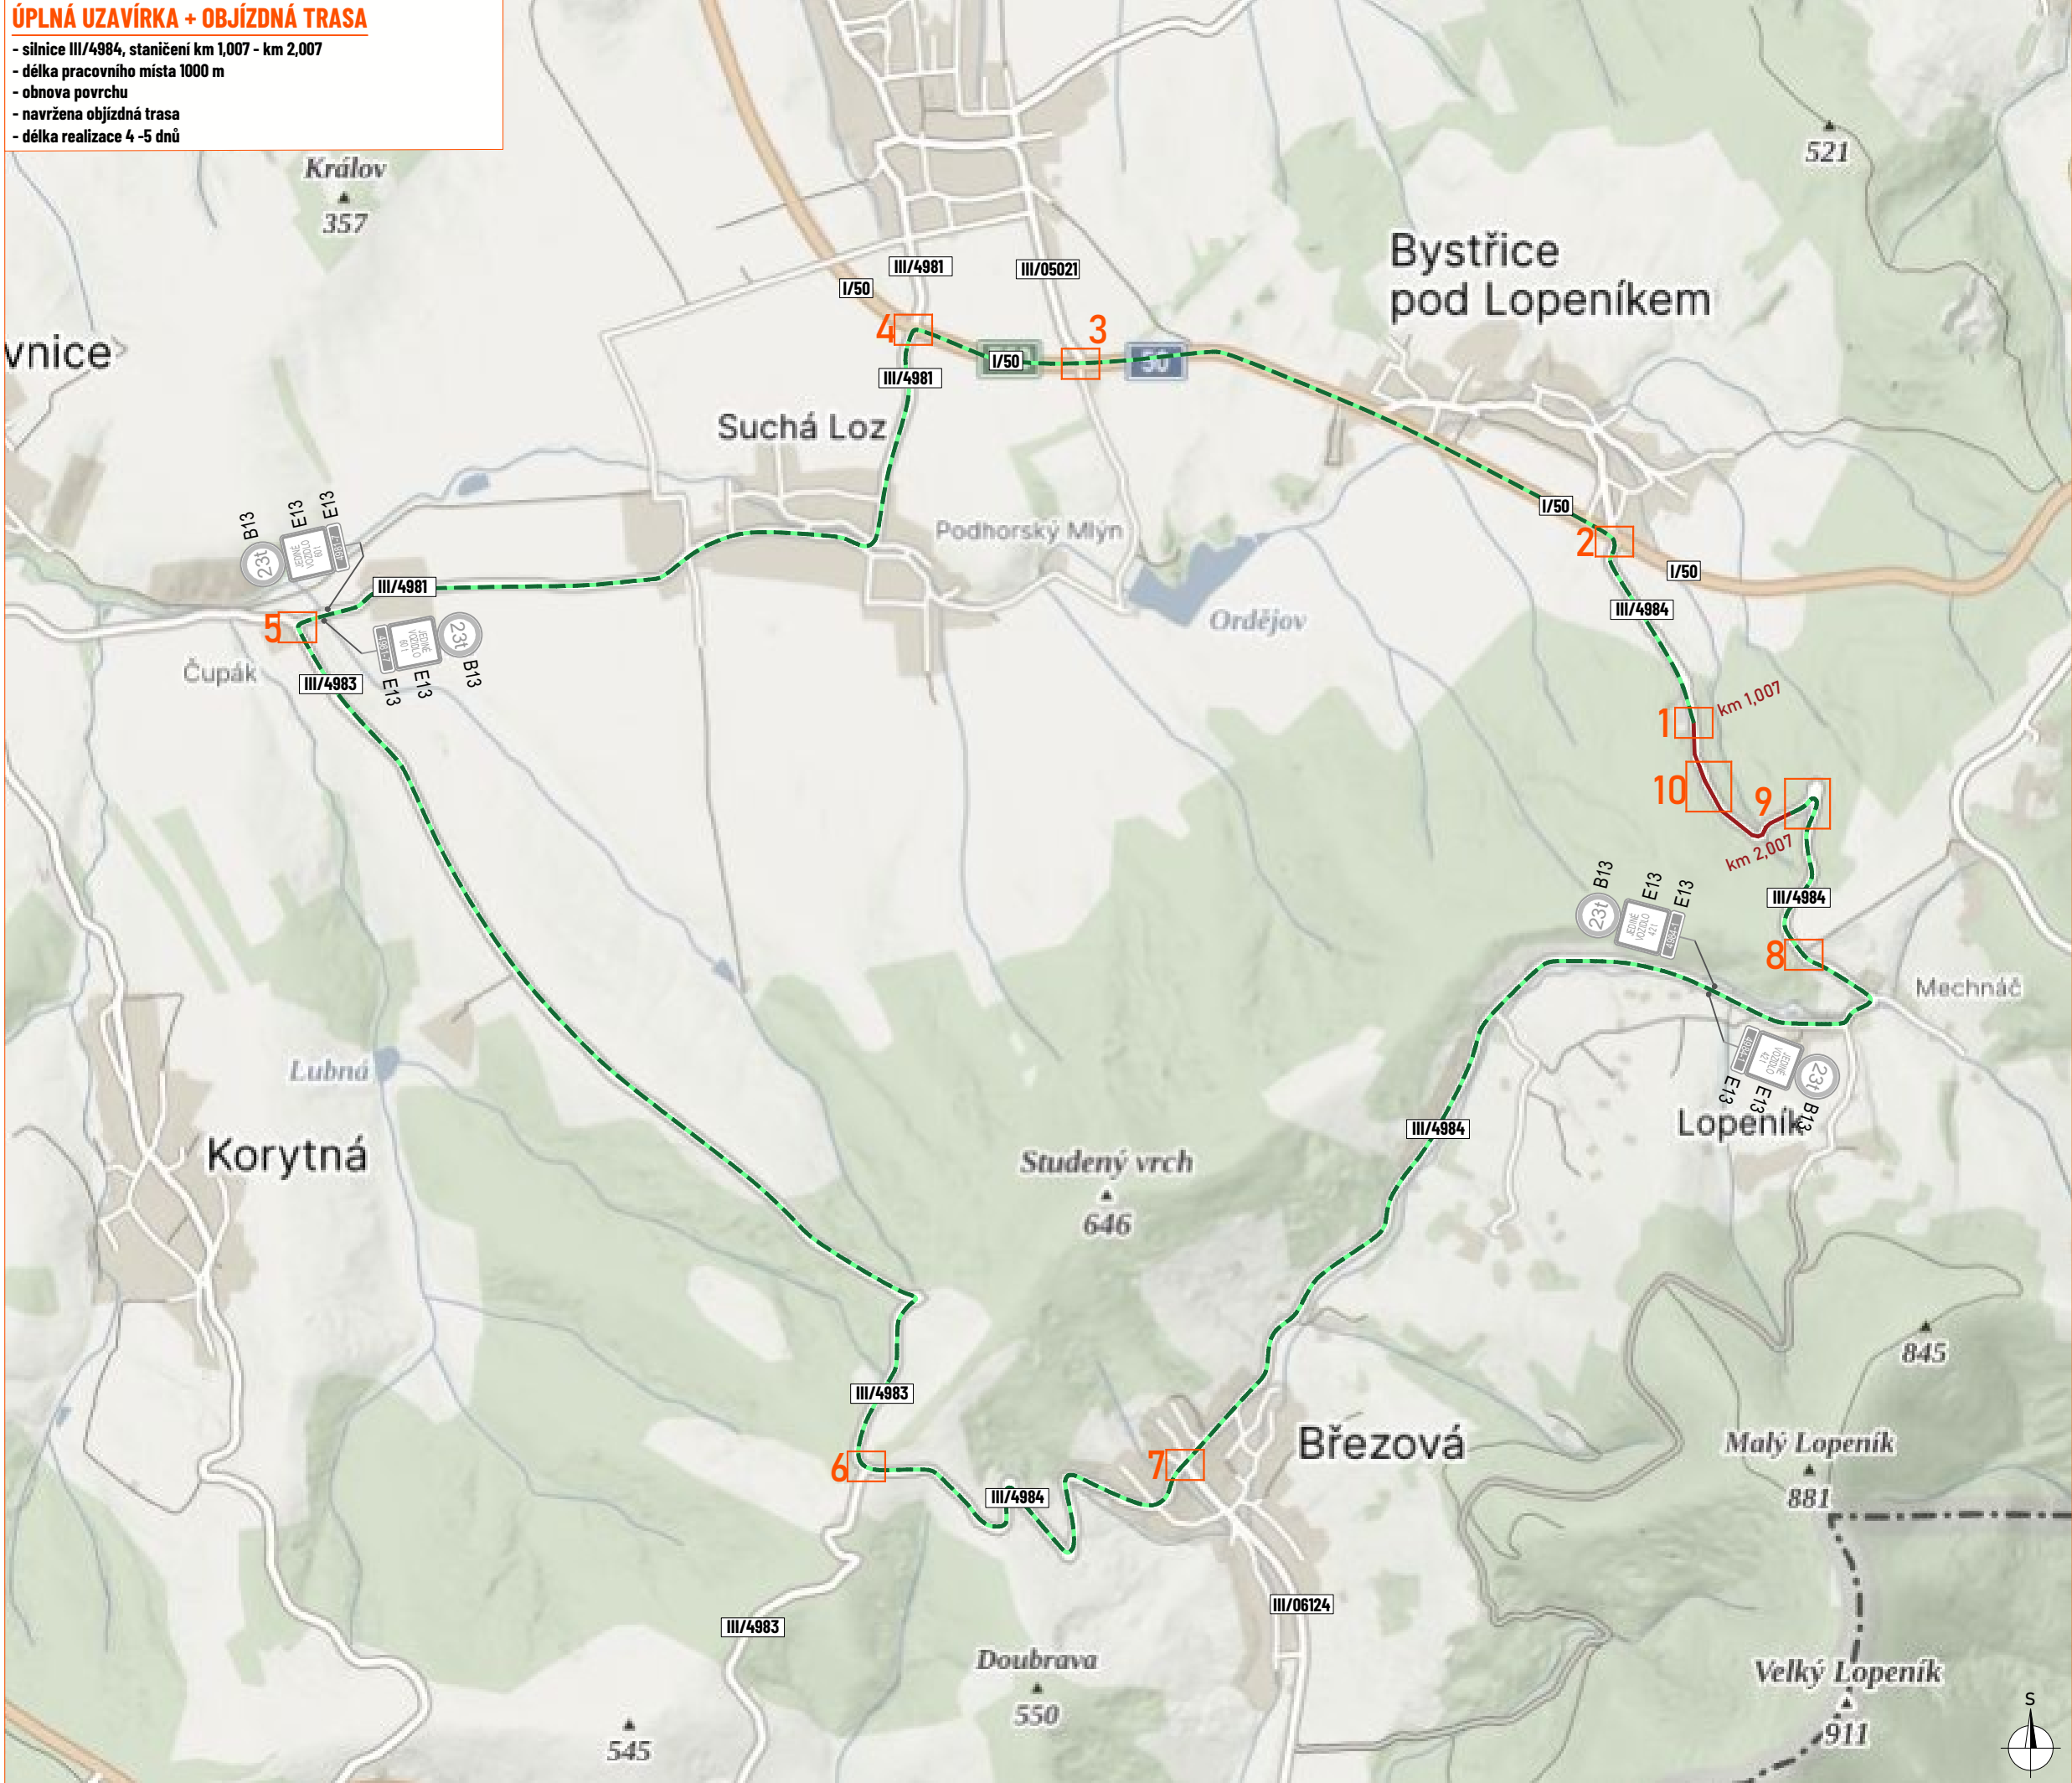

**LEGENDA:**

- pracovní místo
- objízdná trasa
- navržené přechodné svlédlé dopravní značení
- stávající svlédlé dopravní značení
- zneplatněné stávající svlédlé dopravní značení

Souhlasíme s přechodnou úpravou provozu, uzavírkou a zvláštním užíváním pozemní komunikace, a navrženími objízdnými.  
V souladu s ustanovením § 36 odst. 3 zák. č. 500/2004 Sb. Správního řádu se vzdáváme práva vyjádřit se k podkladům rozhodnutí.

Dopravní značení, které bude v rozporu s přechodným dopravním značením, bude dočasně zneplatněno.

|                                                  |                                         |   |                                                                                       |
|--------------------------------------------------|-----------------------------------------|---|---------------------------------------------------------------------------------------|
| ZDROJ MAPOVÝCH PODKLADŮ                          |                                         | Mapy.cz: © Seznam.cz, a.s.   |                                                                                       |
| VYPRACOVAL                                       | FEJTEK                                  | <div><div>NVB LINE</div><div>NVB LINE s.r.o.<br/>Cukrovar 716<br/>768 21 Kvasice<br/>www.nvbline.cz<br/>fejtek@nvbline.cz<br/>tel.: 778 973 109</div></div> |  |
| KONTOLOVAL                                       | JANATA                                  |   |                                                                                       |
| UPRAVIL                                          |                                         |   |                                                                                       |
| INVESTOR                                         | ŘSZK p.o.                               |   |                                                                                       |
| ZHOTOVITEL                                       | SPRÁVA A ÚDRŽBA SILNIC SLOVÁCKA, s.r.o. |   |                                                                                       |
| NÁZEV STAVBY                                     |                                         |   |                                                                                       |
| SILNICE III/4984 BYSTŘICE P. LOPENÍKEM - LOPENÍK |                                         | FORMÁT   | 812 x 287                                                                             |
| DOPRAVNÍ INŽENÝRSKÁ OPATŘENÍ                     |                                         | DATUM   | 16. 10. 2025                                                                          |
| UZAVÍRKA + OBJÍZDNÁ TRASA                        |                                         | Č. ZAKÁZKY   | ZK-25-1960                                                                            |

