
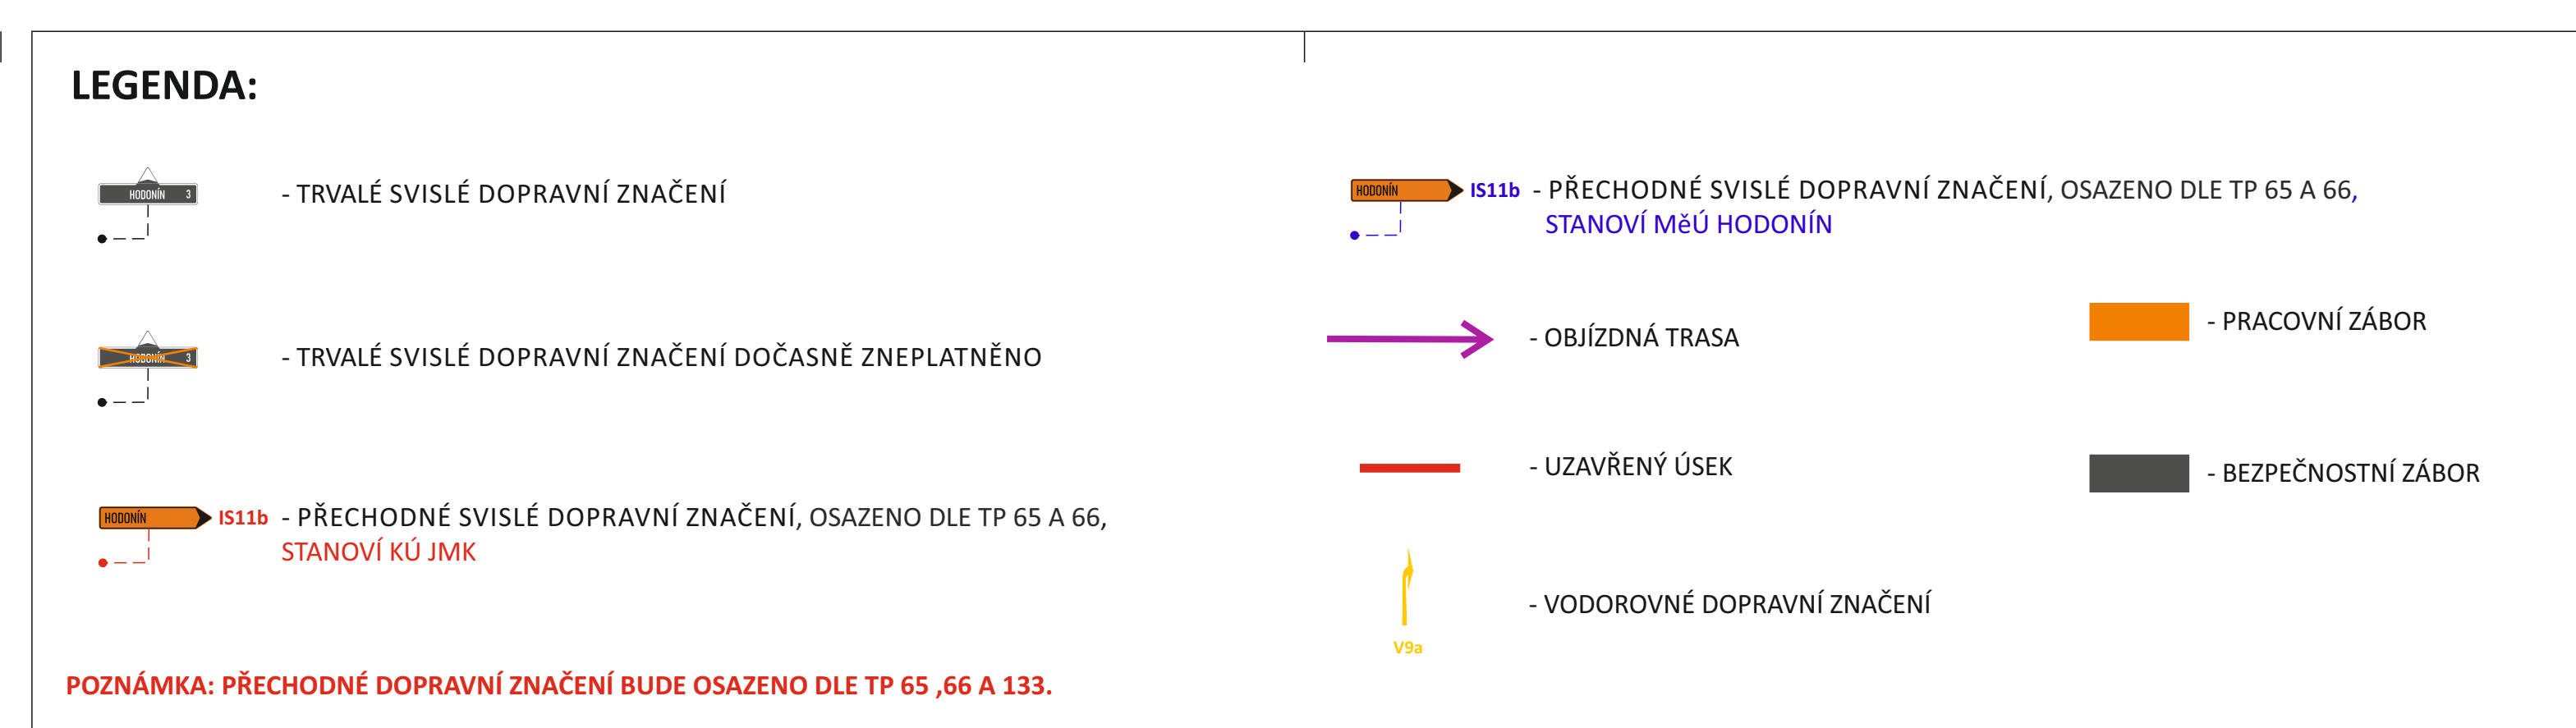
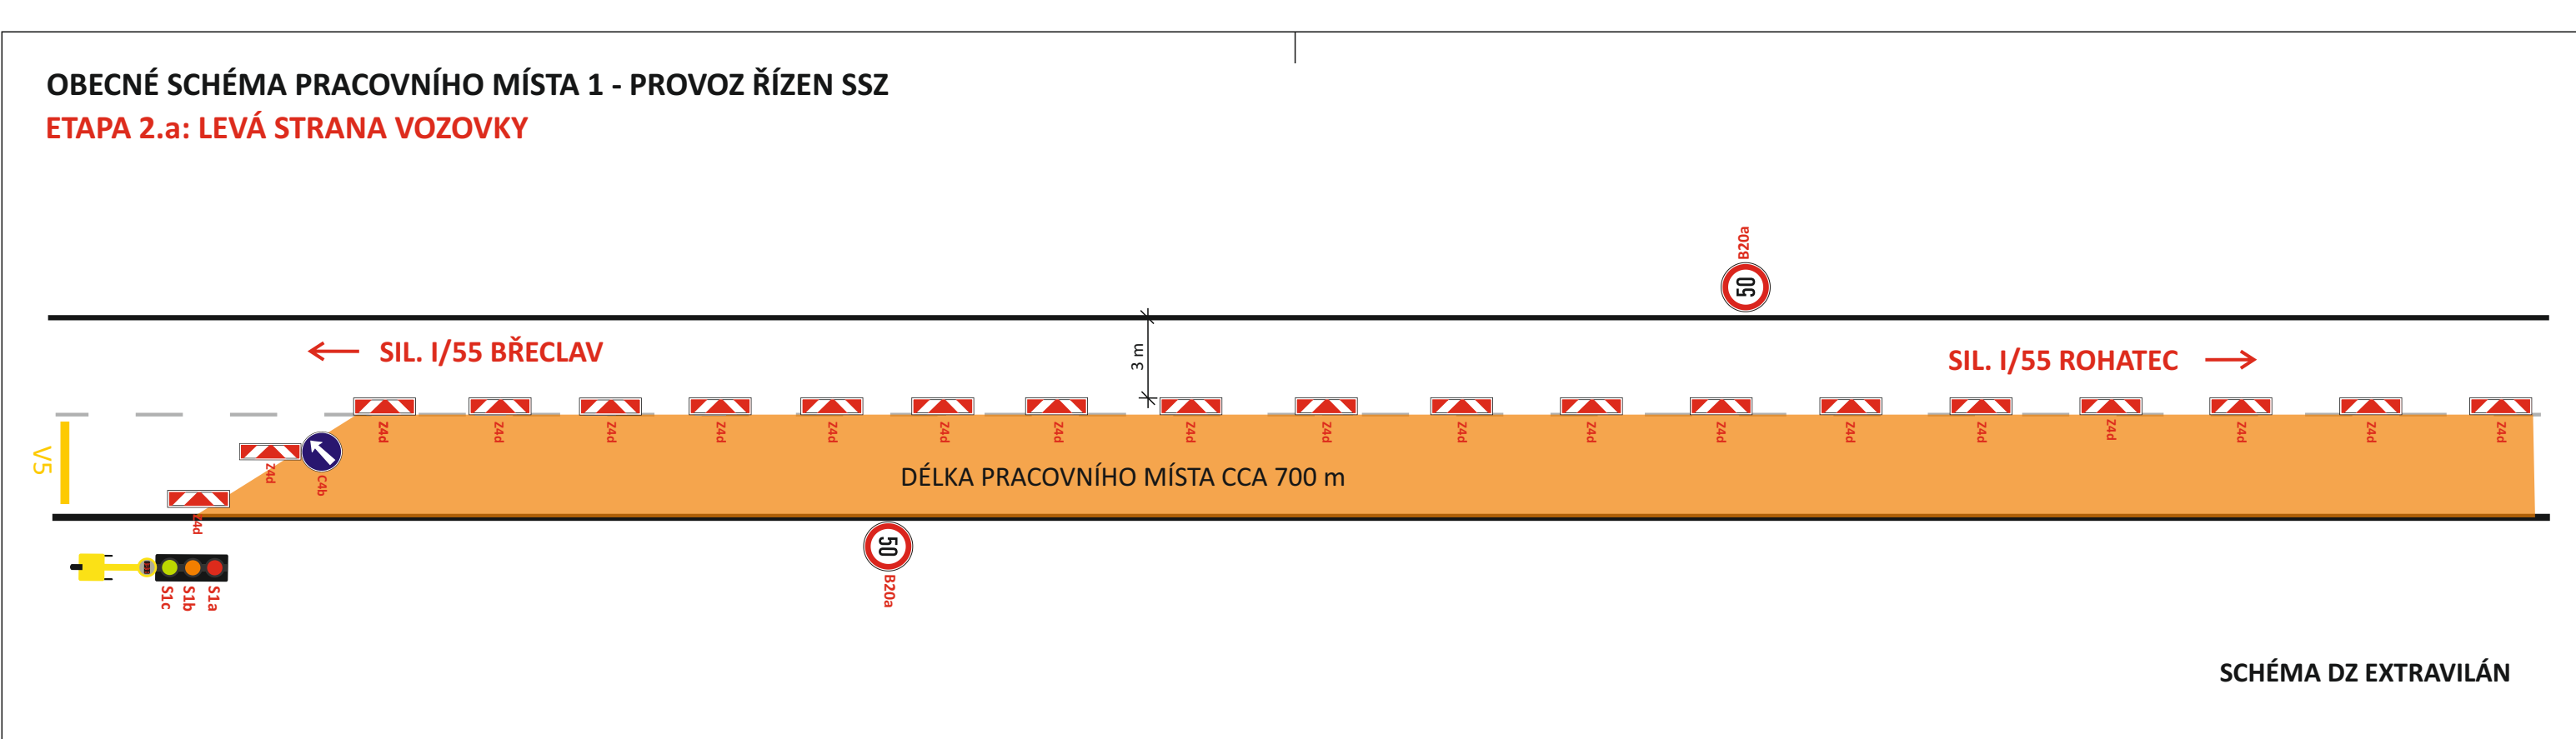


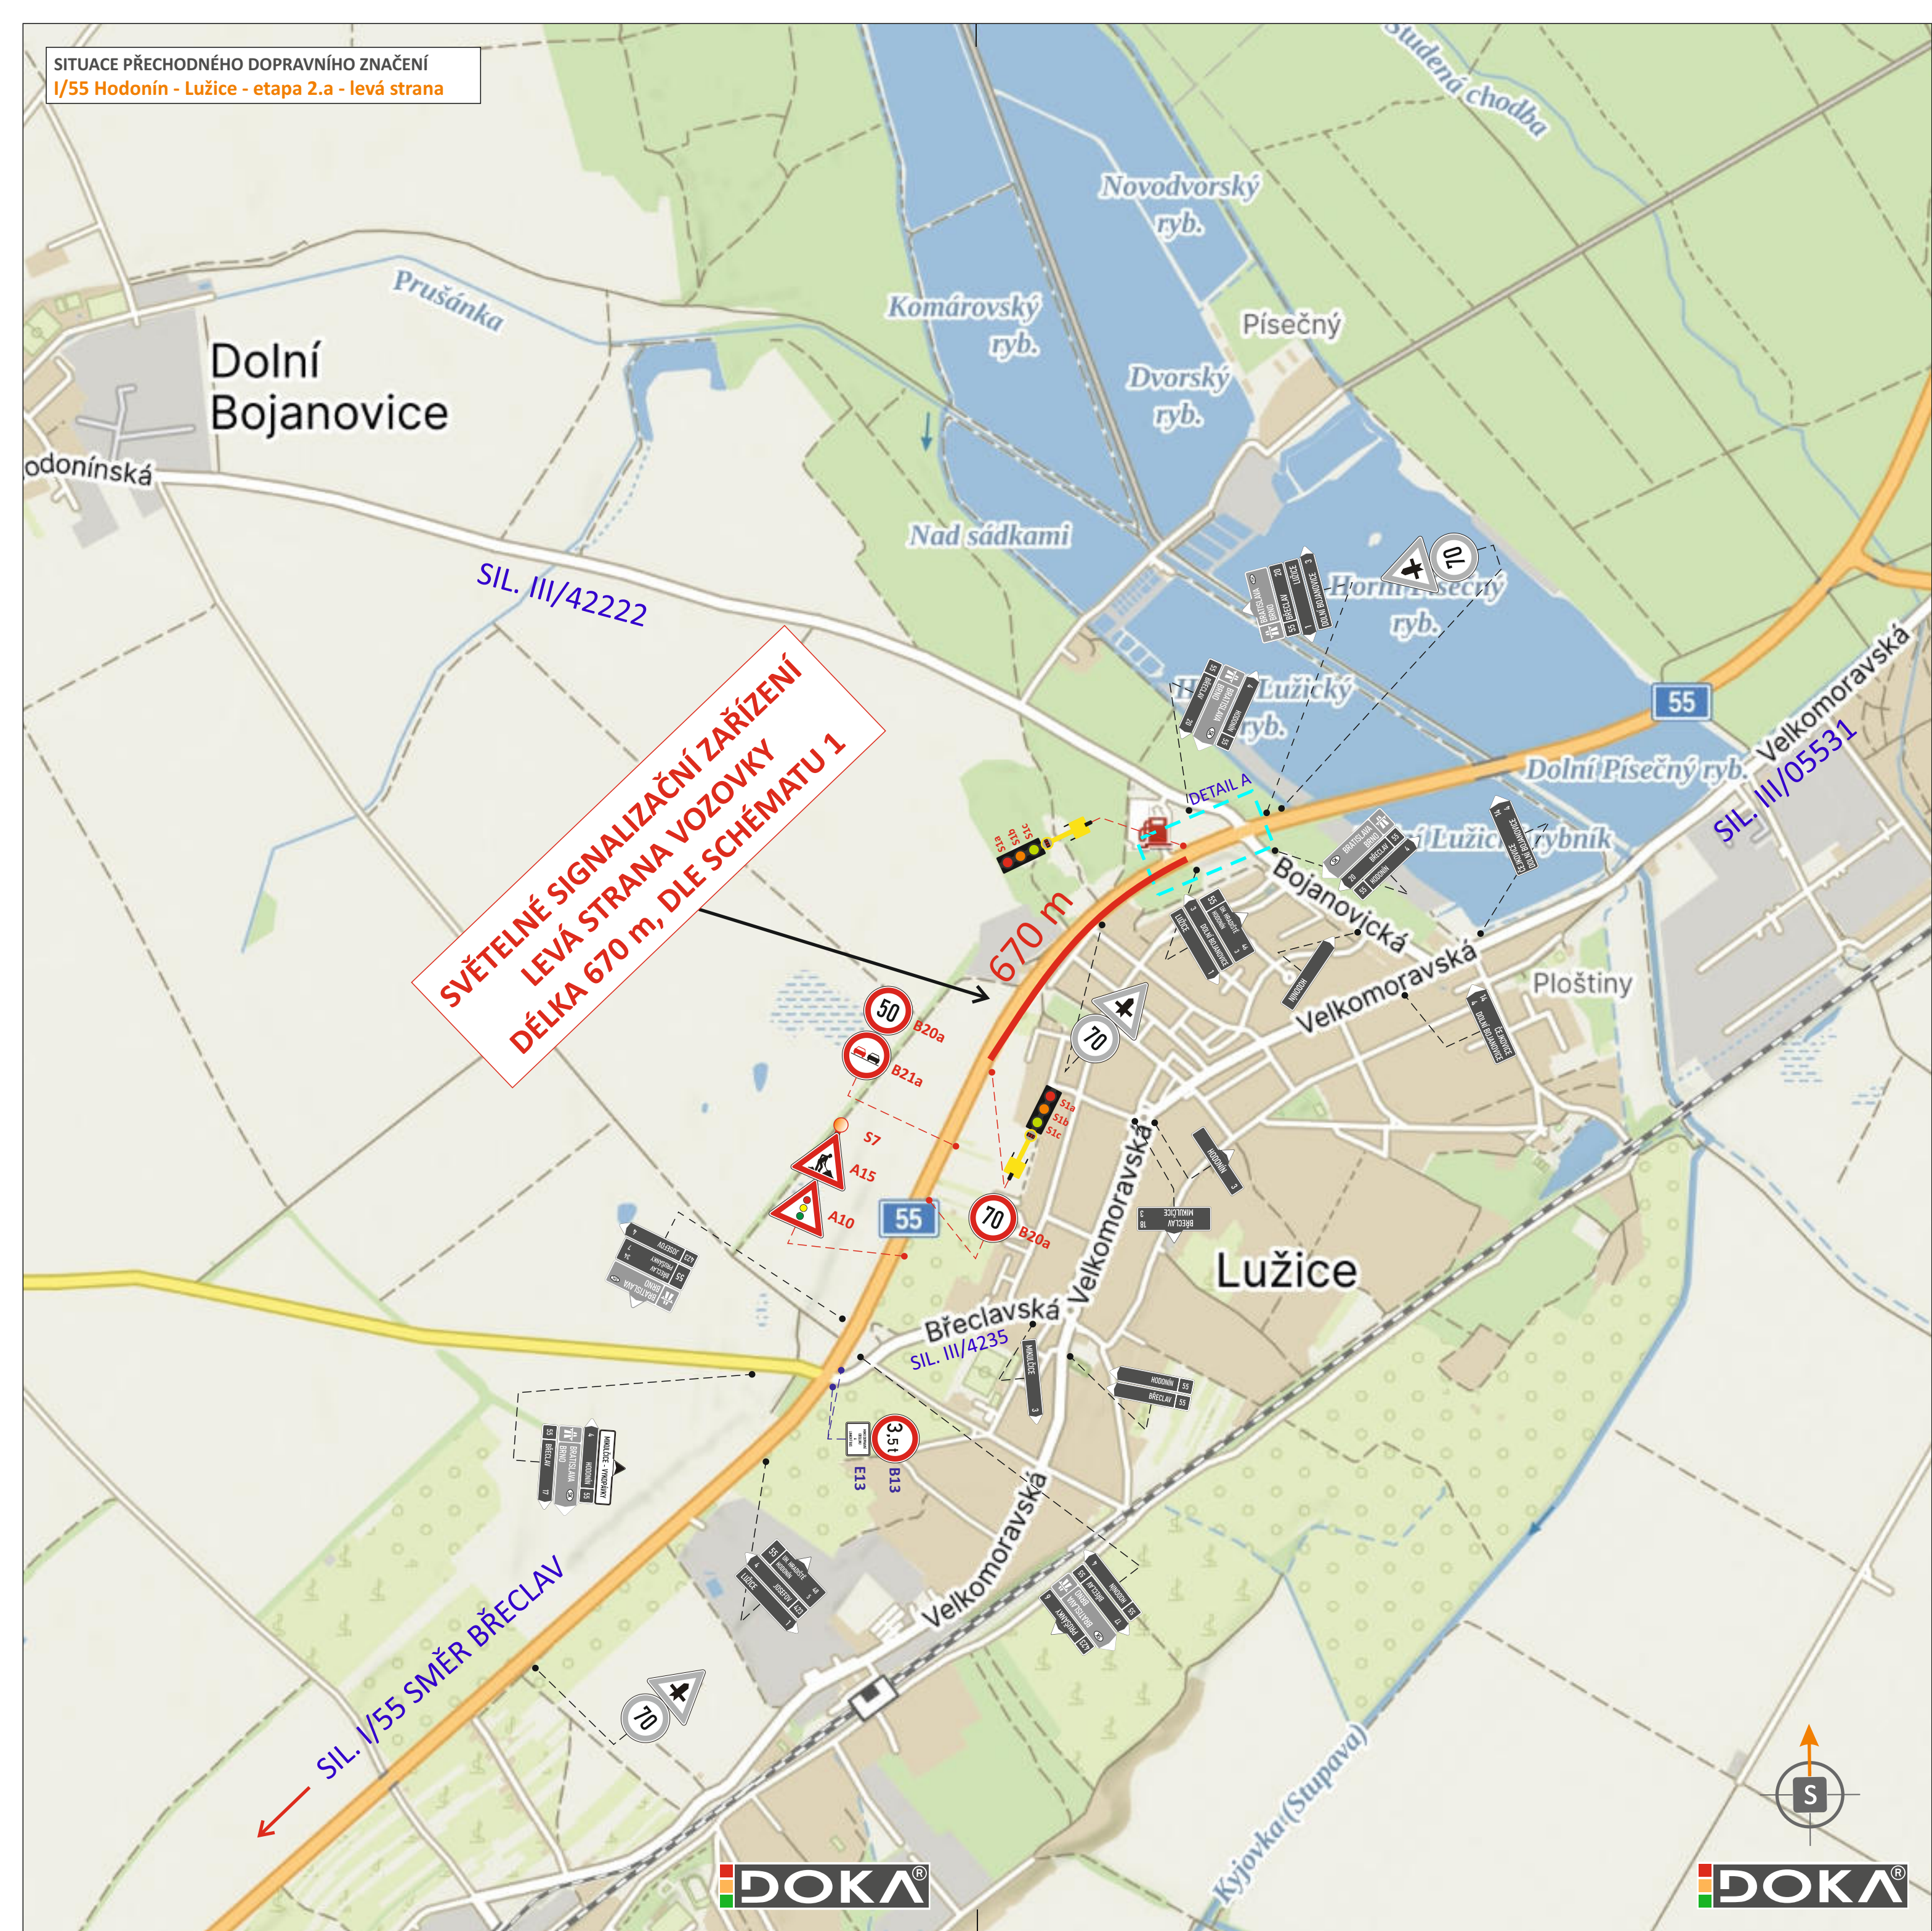

POTVRZENÍ PLATNOSTI DOKUMENTACE:
POLICIE ČESKÉ REPUBLIKY - DOPRAVNÍ INSPEKTORÁT HODONÍN

DOKA **OLET**
PRO VÁS NA ZNAČKÁCH

- Svislé dopravní značení
- Vodorovné dopravní značení
- Provizorní dopravní značení
- Projektování dopravního značení

ZODPOVĚDNÝ PROJEKTANT	Bc. Jakub LACH			DOKA, s.r.o. Na nároží 12/5, Holásky, 620 00 Brno IČ: 63471752, DIČ: CZ63471752 e-mail: info@dokad.cz www.dokad.cz	mob: 603 881 905
VYPRACOVAL	Ing. Martin DOLŽEL				
KRESLIL	Ing. Martin DOLŽEL				
KONTROLOVAL	Bc. Matěj ČERVENÁK				
KRAJ: JIHOHMORAVSKÝ	OKRES: HODONÍN	KÚ: HODONÍN, LUŽICE U HODONÍN	DATUM	07/2025	
STAVBA:			FORMÁT	10x A4	
			MĚŘITKO	-----	
			ÚČEL	RDS	
			ARCHIVNÍ ČÍS.	2025152	
NÁZEV VÝKRESU:			ČÍS. SOUPRAVY	ČÍS. PŘÍLOHY	
SITUACE PŘECHODNÉHO DOPRAVNÍHO ZNAČENÍ				II.A	