SITUACE TRVALÉHO DOPRAVNÍHO ZNAČENÍ

I/55 - III/42222 Okružní křižovatka

POZOR
ZMĚNA ORGANIZACE PROVOZU
IP22
BUDE STANOVENO PŘECHODNĚ PO DOBU 3 MĚSÍCŮ
SIL. III/42222 SMĚR D. BOJANOVICE
55 UH. HRADIŠTĚ HODONÍN
LUŽICE
BŘECLAV
BRATISLAVA BRNO SK
IS9b
ODSTRANIT
P4
C1
IS3c
IS3d
DOLNÍ BOJANOVICE 3
Z3
DZ BUDE UMÍSTĚNO NA VÝLOŽNÍK
C4a
Z4b
ROZHRANÍ MEZI SILNICÍ I/55 A III/42222 DOPRAVNÍ ZNAČENÍ STANOVÍ MěÚ HODONÍN
MOBILNÍ BETONOVÁ SVODIDLA CITY BLOC DOPLNĚNÁ O VODÍCÍ TABULE, VIZ DETAIL V LEGENDĚ
V13a
4,25
5,40
V4 (0,25)
20 m
5 m
V2b (1,5/1,5/0,25) dl. 7,5 m
D. BOJANOVICE
FLUORESCENČNÍ PODKLAD DZ ZÁKLADNÍ VELIKOSTI
A4
B20a
70
NAHRADIT
V1a (0,125) dl. 125 m
5x V9b
SIL. I/55 SMĚR HODONÍN
SIL. I/55 SMĚR BŘECLAV
ČSPH
SIL. III/42222 SMĚR LUŽICE
ul. Bojanovická
55 UH. HRADIŠTĚ HODONÍN 46 4
S

LEGENDA:

P4 - **TRVALÉ** SVISLÉ DOPRAVNÍ ZNAČENÍ

P4 - **TRVALÉ** SVISLÉ DOPRAVNÍ ZNAČENÍ - ZRUŠENÉ

P4 C1 - **PŘECHODNÉ** SVISLÉ DOPRAVNÍ ZNAČENÍ NOVĚ OSAZENÉ - STANOVÍ KÚ JmK

P4 C1 - **PŘECHODNÉ** SVISLÉ DOPRAVNÍ ZNAČENÍ NOVĚ OSAZENÉ - STANOVÍ MěÚ HODONÍN

V2b - STÁVAJÍCÍ TRVALÉ VODOROVNÉ DOPRAVNÍ ZNAČENÍ

V2b - PŘECHODNÉ VODOROVNÉ DOPRAVNÍ ZNAČENÍ NOVĚ NAVRŽENÉ - STANOVÍ PŘÍSLUŠNÝ SPRÁVNÍ ÚŘAD

▤ - MOBILNÍ BETONOVÉ SVODIDLO CITY BLOC, MIN. VÝŠKA 0,5 m

▨ - DETAIL MOBILNÍHO BETONOVÉHO SVODIDLA CITY BLOC, MIN. VÝŠKA 0,5 m S VODÍCÍ TABULÍ Z3

POZNÁMKA: VEŠKERÉ VODOROVNÉ DOPRAVNÍ ZNAČENÍ, KTERÉ NENÍ ZOBRAZENO NEBO BRÁNÍ INSTALACI NOVÉHO, BUDE PŘED JEHO REALIZACÍ ODSTRANĚNO
PŘECHODNÉ DOPRAVNÍ ZNAČENÍ BUDE OSAZENO DLE TP 65, 66 A 133

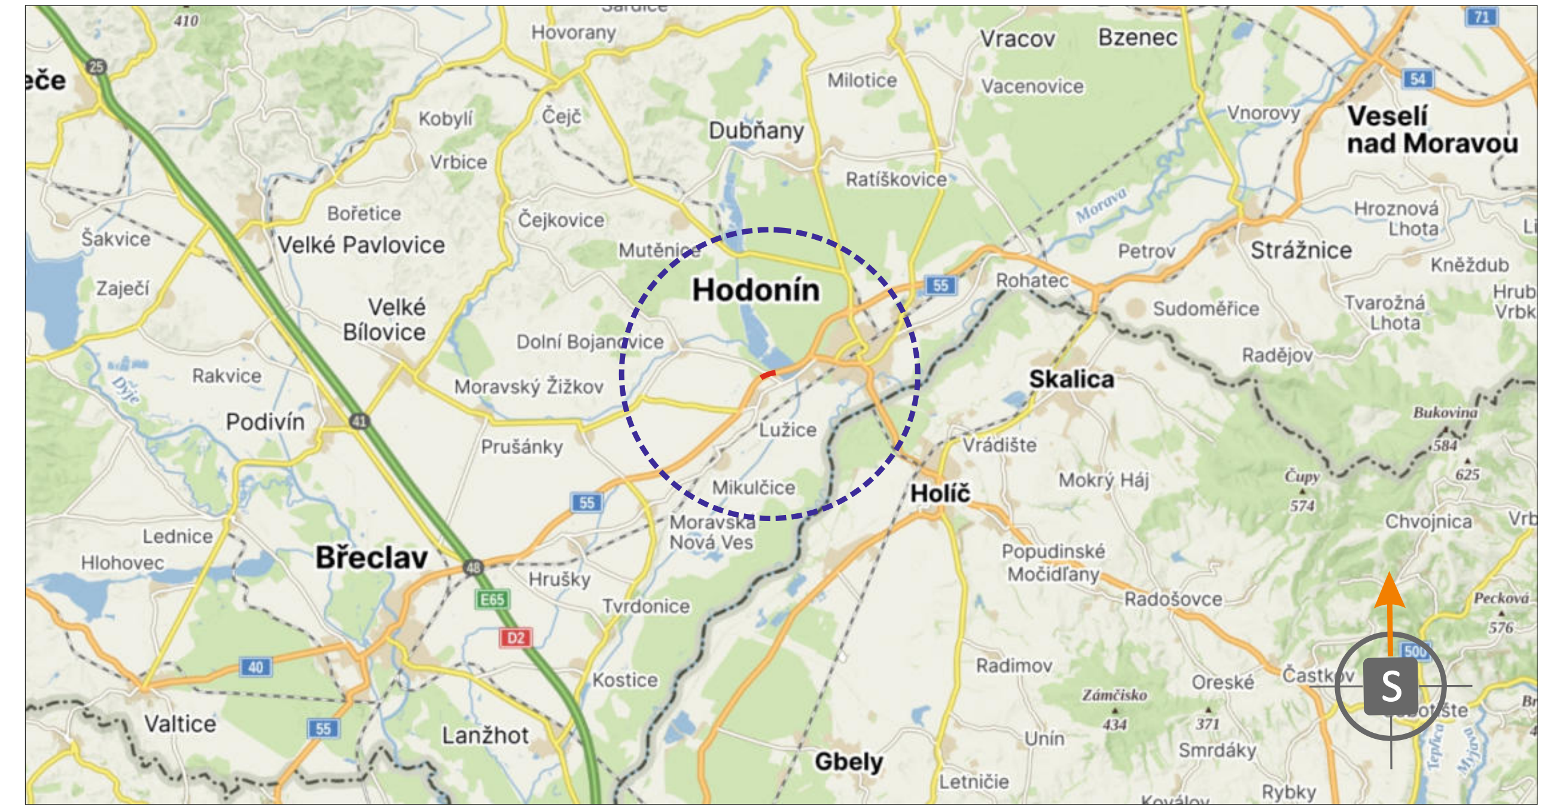
Hodonín
Břeclav
Skalica
Holíč
Veselí nad Moravou
Dubňany
Lužice
Mikulčice
Velké Pavlovice
Velké Bílovice
Podivín
Valtice
Lanžhot
Gbely
S

POTVRZENÍ PLATNOSTI DOKUMENTACE:

POLICIE ČESKÉ REPUBLIKY - DOPRAVNÍ INSPEKTORÁT HODONÍN:

JIŽ VÍCE NEŽ 10 LET PRO VÁS NA ZNAČKÁCH

- Svislé dopravní značení
- Vodorovné dopravní značení
- Provizorní dopravní značení
- Projektování dopravního značení

ZODPOVĚDNÝ PROJEKTANT	Bc. Jakub LACH	
VYPRACOVAL	Ing. Martin DOLEŽEL	
KRESLIL	Ing. Martin DOLEŽEL	
KONTROLOVAL	Bc. Matěj ČERVEŇÁK	
KRAJ: JIHOMORAVSKÝ	OKRES: HODONÍN	KÚ: HODONÍN, LUŽICE U HODONÍNA

DOKA, s.r.o.
Na návsi 11/5, Holásky, 620 00 Brno
IČ: 63471752, DIČ: CZ63471752
e-mail: info@dokadz.cz
www.dokadz.cz mob.: 603 881 905

DATUM	09/2025
FORMÁT	8x A4
MĚŘÍTKO	----------
ÚČEL	RDS
ARCHIVNÍ ČÍS.	2025152
ČÍS. SOUPRAVY	ČÍS. PŘÍLOHY I

STAVBA:

I/55 - III/42222 OKRUŽNÍ KŘIŽOVATKA

NÁZEV VÝKRESU:

SITUACE PŘECHODNÉHO DOPRAVNÍHO ZNAČENÍ