

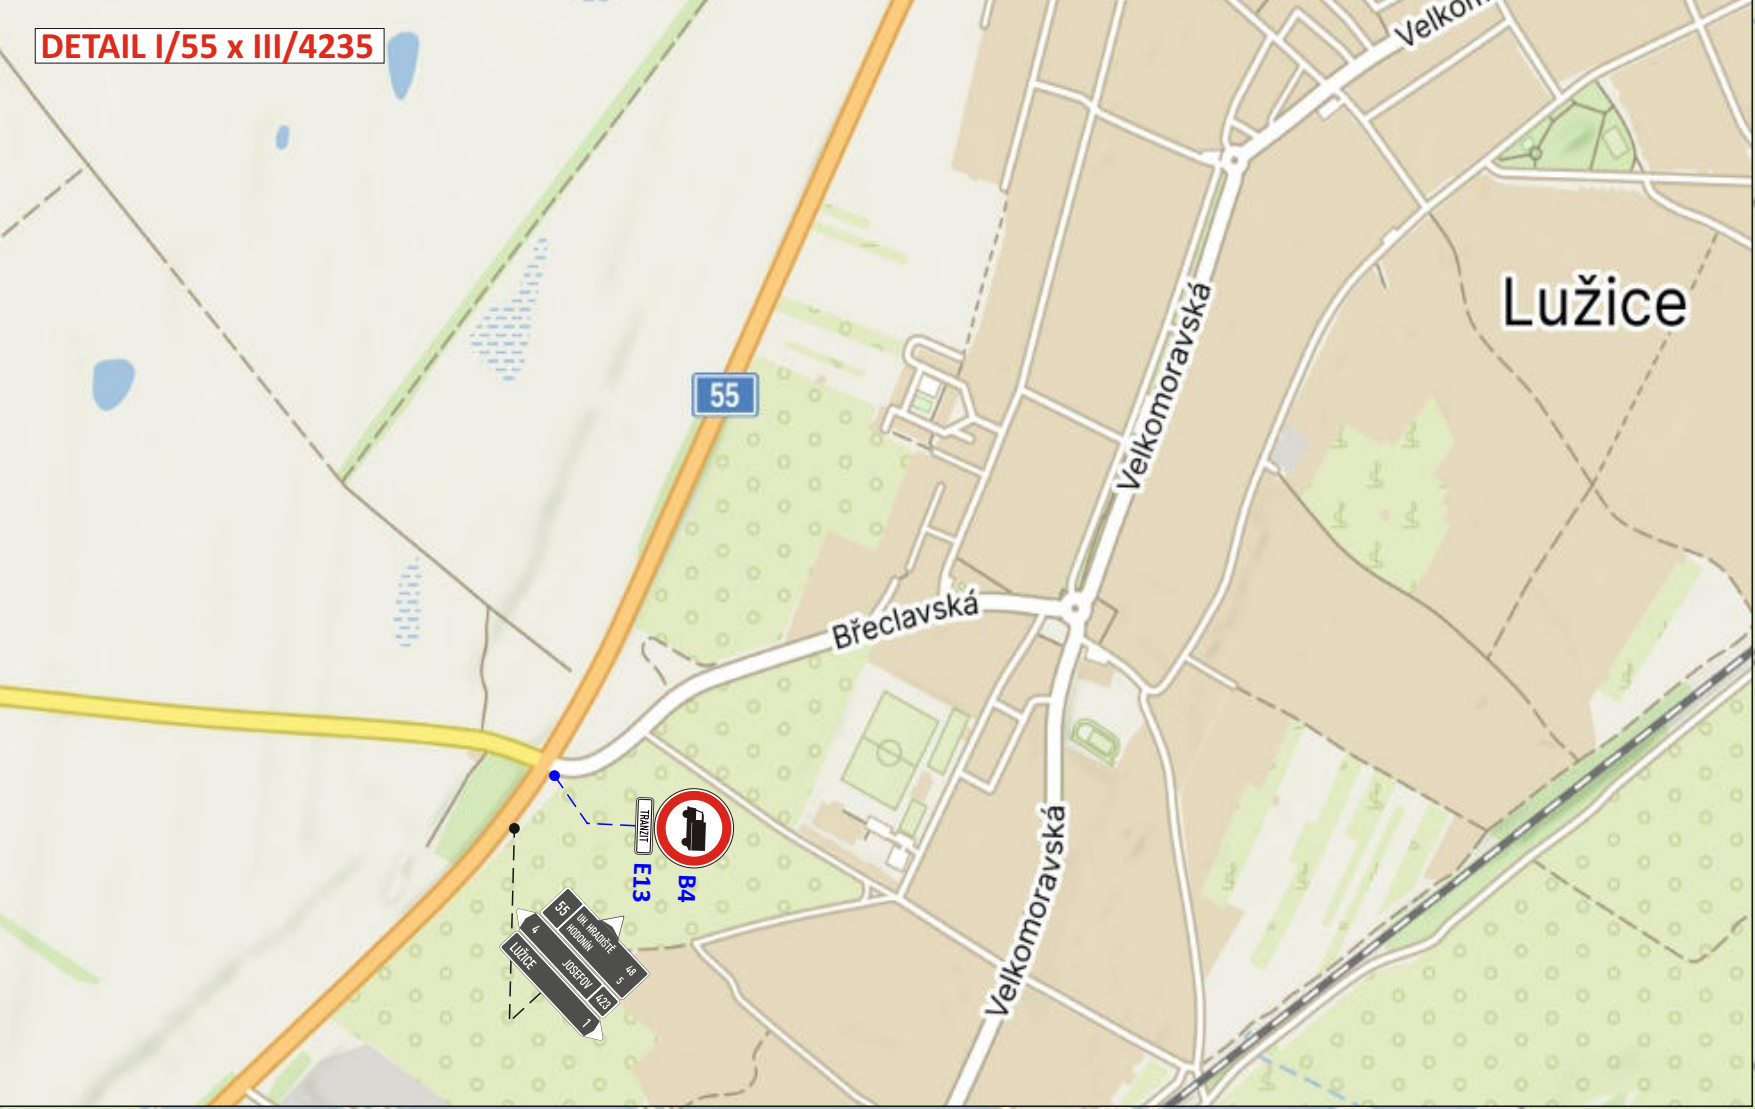



SITUACE PŘECHODNÉHO DOPRAVNÍHO ZNAČENÍ
I/55 x I/51 - oprava obrusné vrstvy vozovky - etapa 2 - objíždná trasa

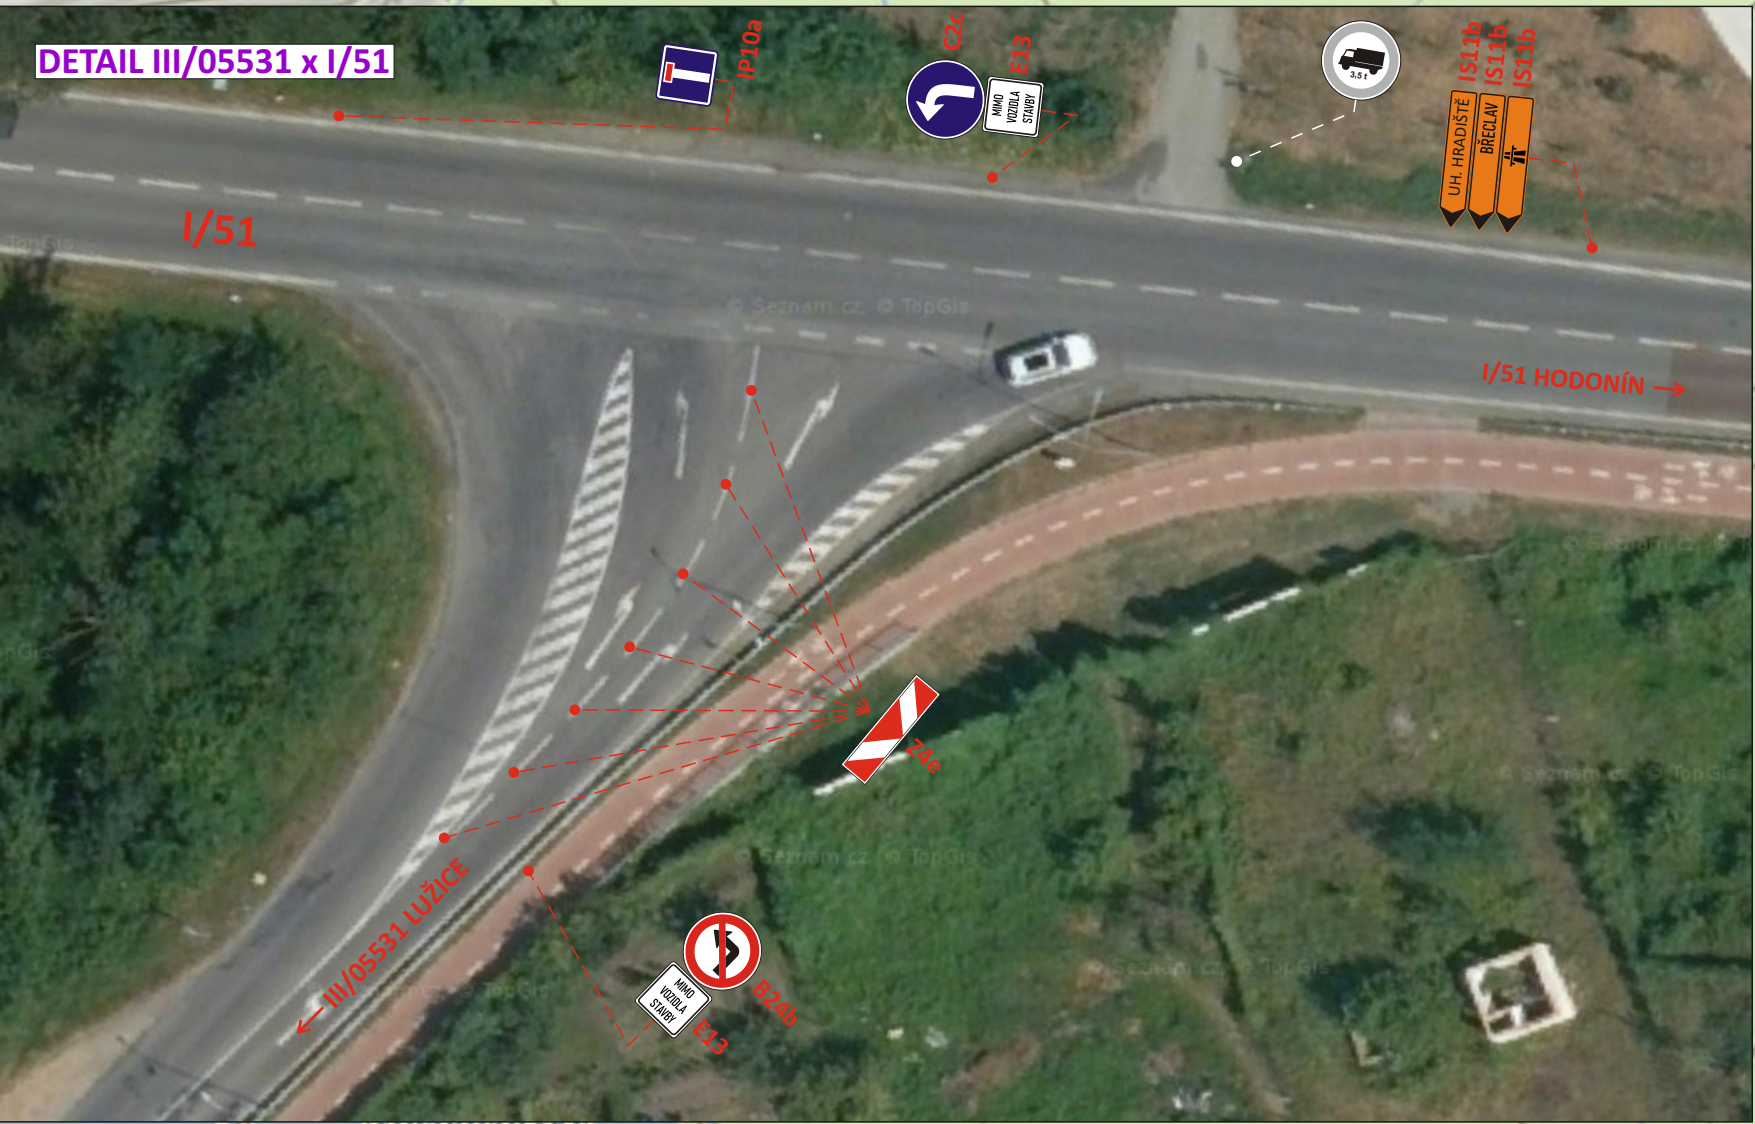

20.11.2025 - 23.11.2025

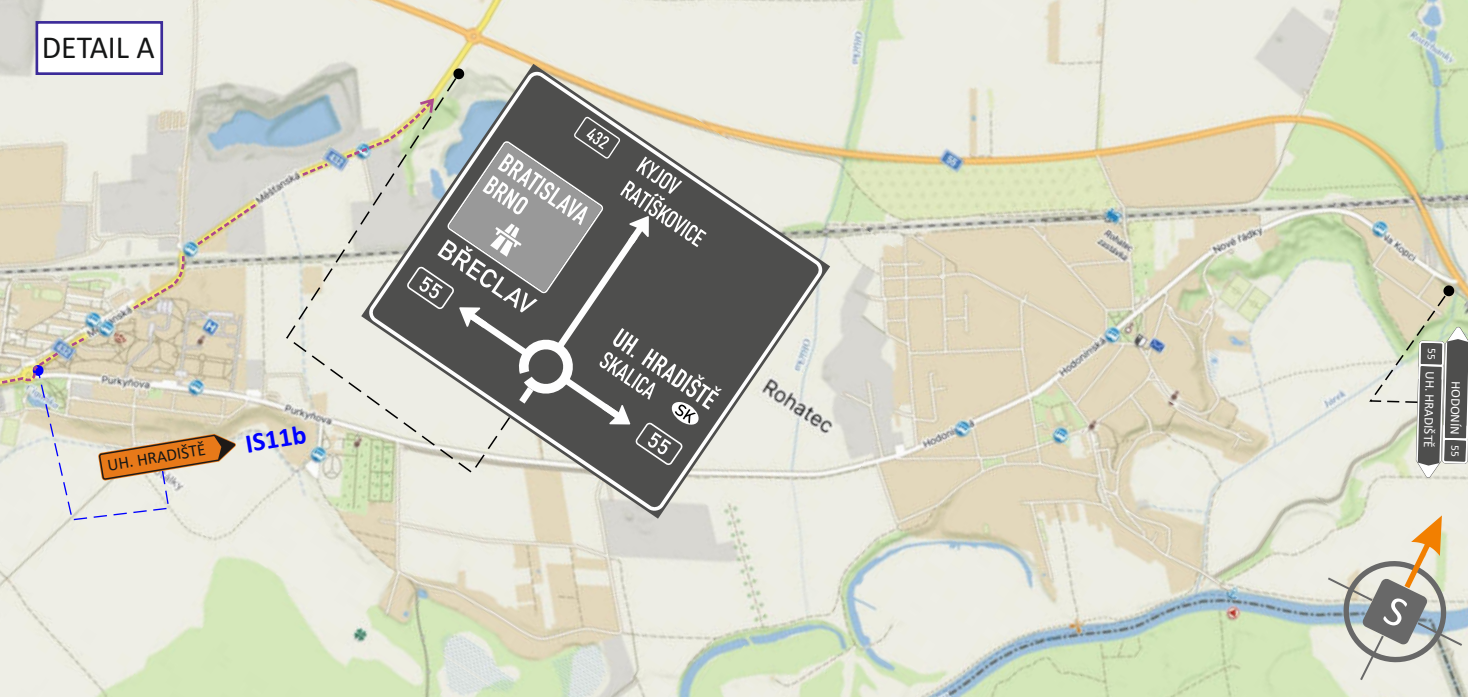

- LEGENDA:
- TRVALÉ SVISLÉ DOPRAVNÍ ZNAČENÍ
 - TRVALÉ SVISLÉ DOPRAVNÍ ZNAČENÍ DOČASNĚ ZNEPLATNĚNO
 - PŘECHODNÉ SVISLÉ DOPRAVNÍ ZNAČENÍ, OSAŽENO DLE TP 65 A 66
STANOVÍ KU JMK
 - PŘECHODNÉ SVISLÉ DOPRAVNÍ ZNAČENÍ, OSAŽENO DLE TP 65 A 66
STANOVÍ MĚU HODONÍN
 - OBJÍŽDNÁ TRASA
 - UZAVŘENÝ ÚSEK
- POZNÁMKA: PŘECHODNÉ DOPRAVNÍ ZNAČENÍ BUDE OSAŽENO DLE TP 65, 66 A 133.

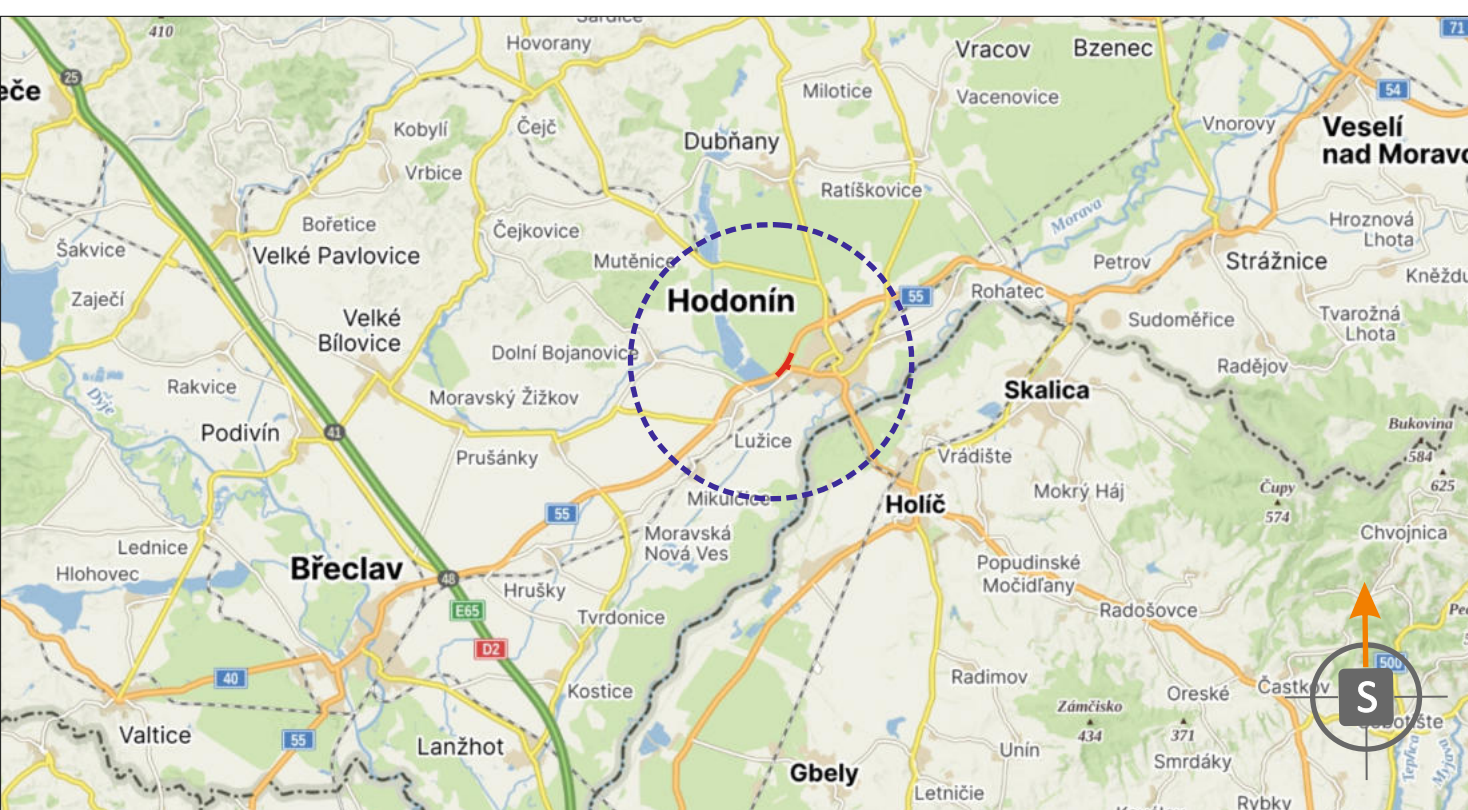

POTVRZENÍ PLATNOSTI DOKUMENTACE:
POLICE ČESKÉ REPUBLIKY - DOPRAVNÍ INSPEKTORÁT HODONÍN:

		 • Svislé dopravní značení • Vodotrvné dopravní značení • Provozovní dopravní značení • Projektování dopravního značení	
ZODPOVĚDNÝ PROJEKTANT	Bc. Jakub LACH		
VYPRACOVAL	Ing. Martin DOLEŽEL		
KRESLIL	Ing. Martin DOLEŽEL		
KONTROLOVAL	Bc. Matěj ČERVENÁK		
KRAJ: JIHOMORAVSKÝ	OKRES: HODONÍN	KÚ: HODONÍN	 DOKA, s.r.o. Na nábřeží 11/5, Holásky, 620 00 Brno IČ: 63471752, DIČ: C263471752 e-mail: info@doka.cz www.doka.cz mob: 602 881
STAVBA:	I/55 x I/51 - OPRAVA OBRUSNÉ VRSTVY VOZOVKY		DATUM 10/2025
NÁZEV VÝKRESU: SITUACE PŘECHODNÉHO DOPRAVNÍHO ZNAČENÍ			FORMÁT 10x A4
			MĚŘÍTKO
			ÚČEL RDS
			ARCHIVNÍ ČÍS. 2025196
			ČÍS. SOUPRAVY
			ČÍS. PŘÍLOHY II.a