

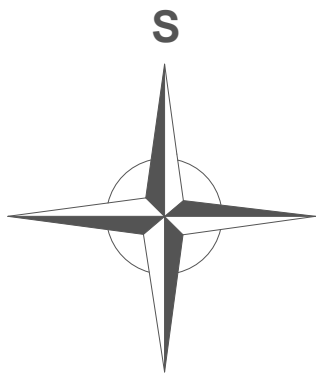
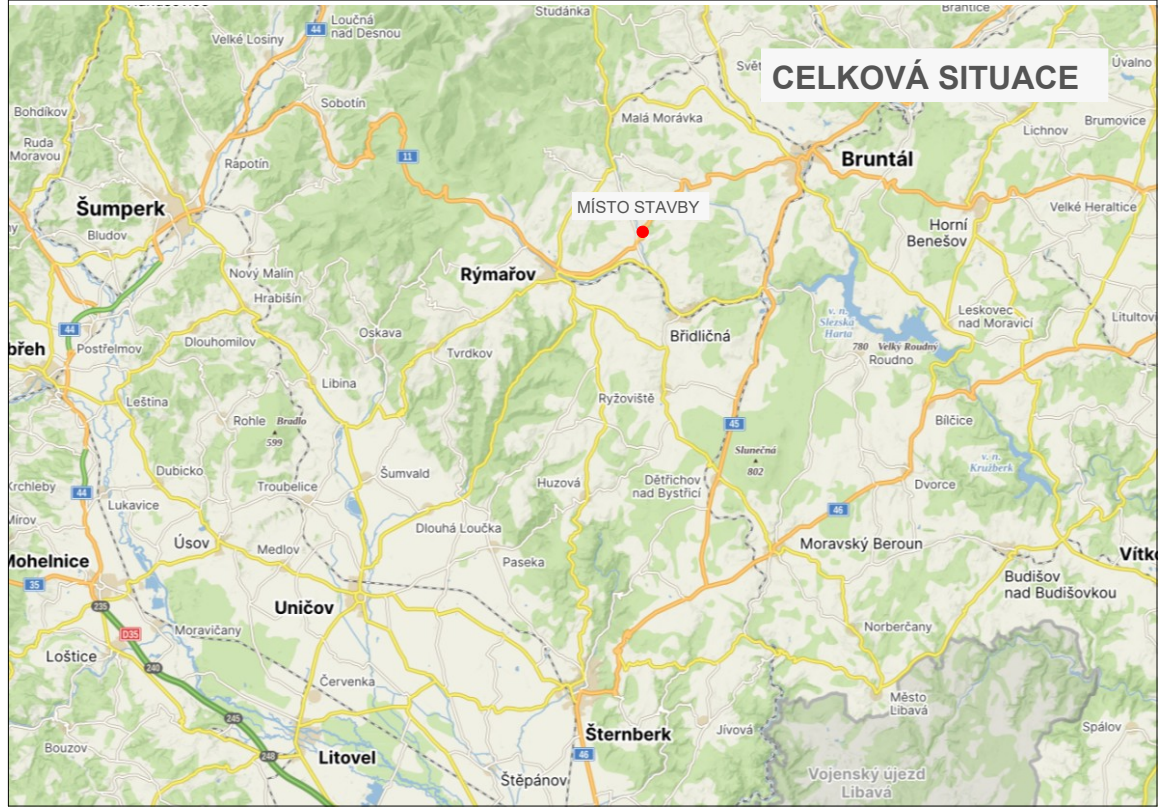


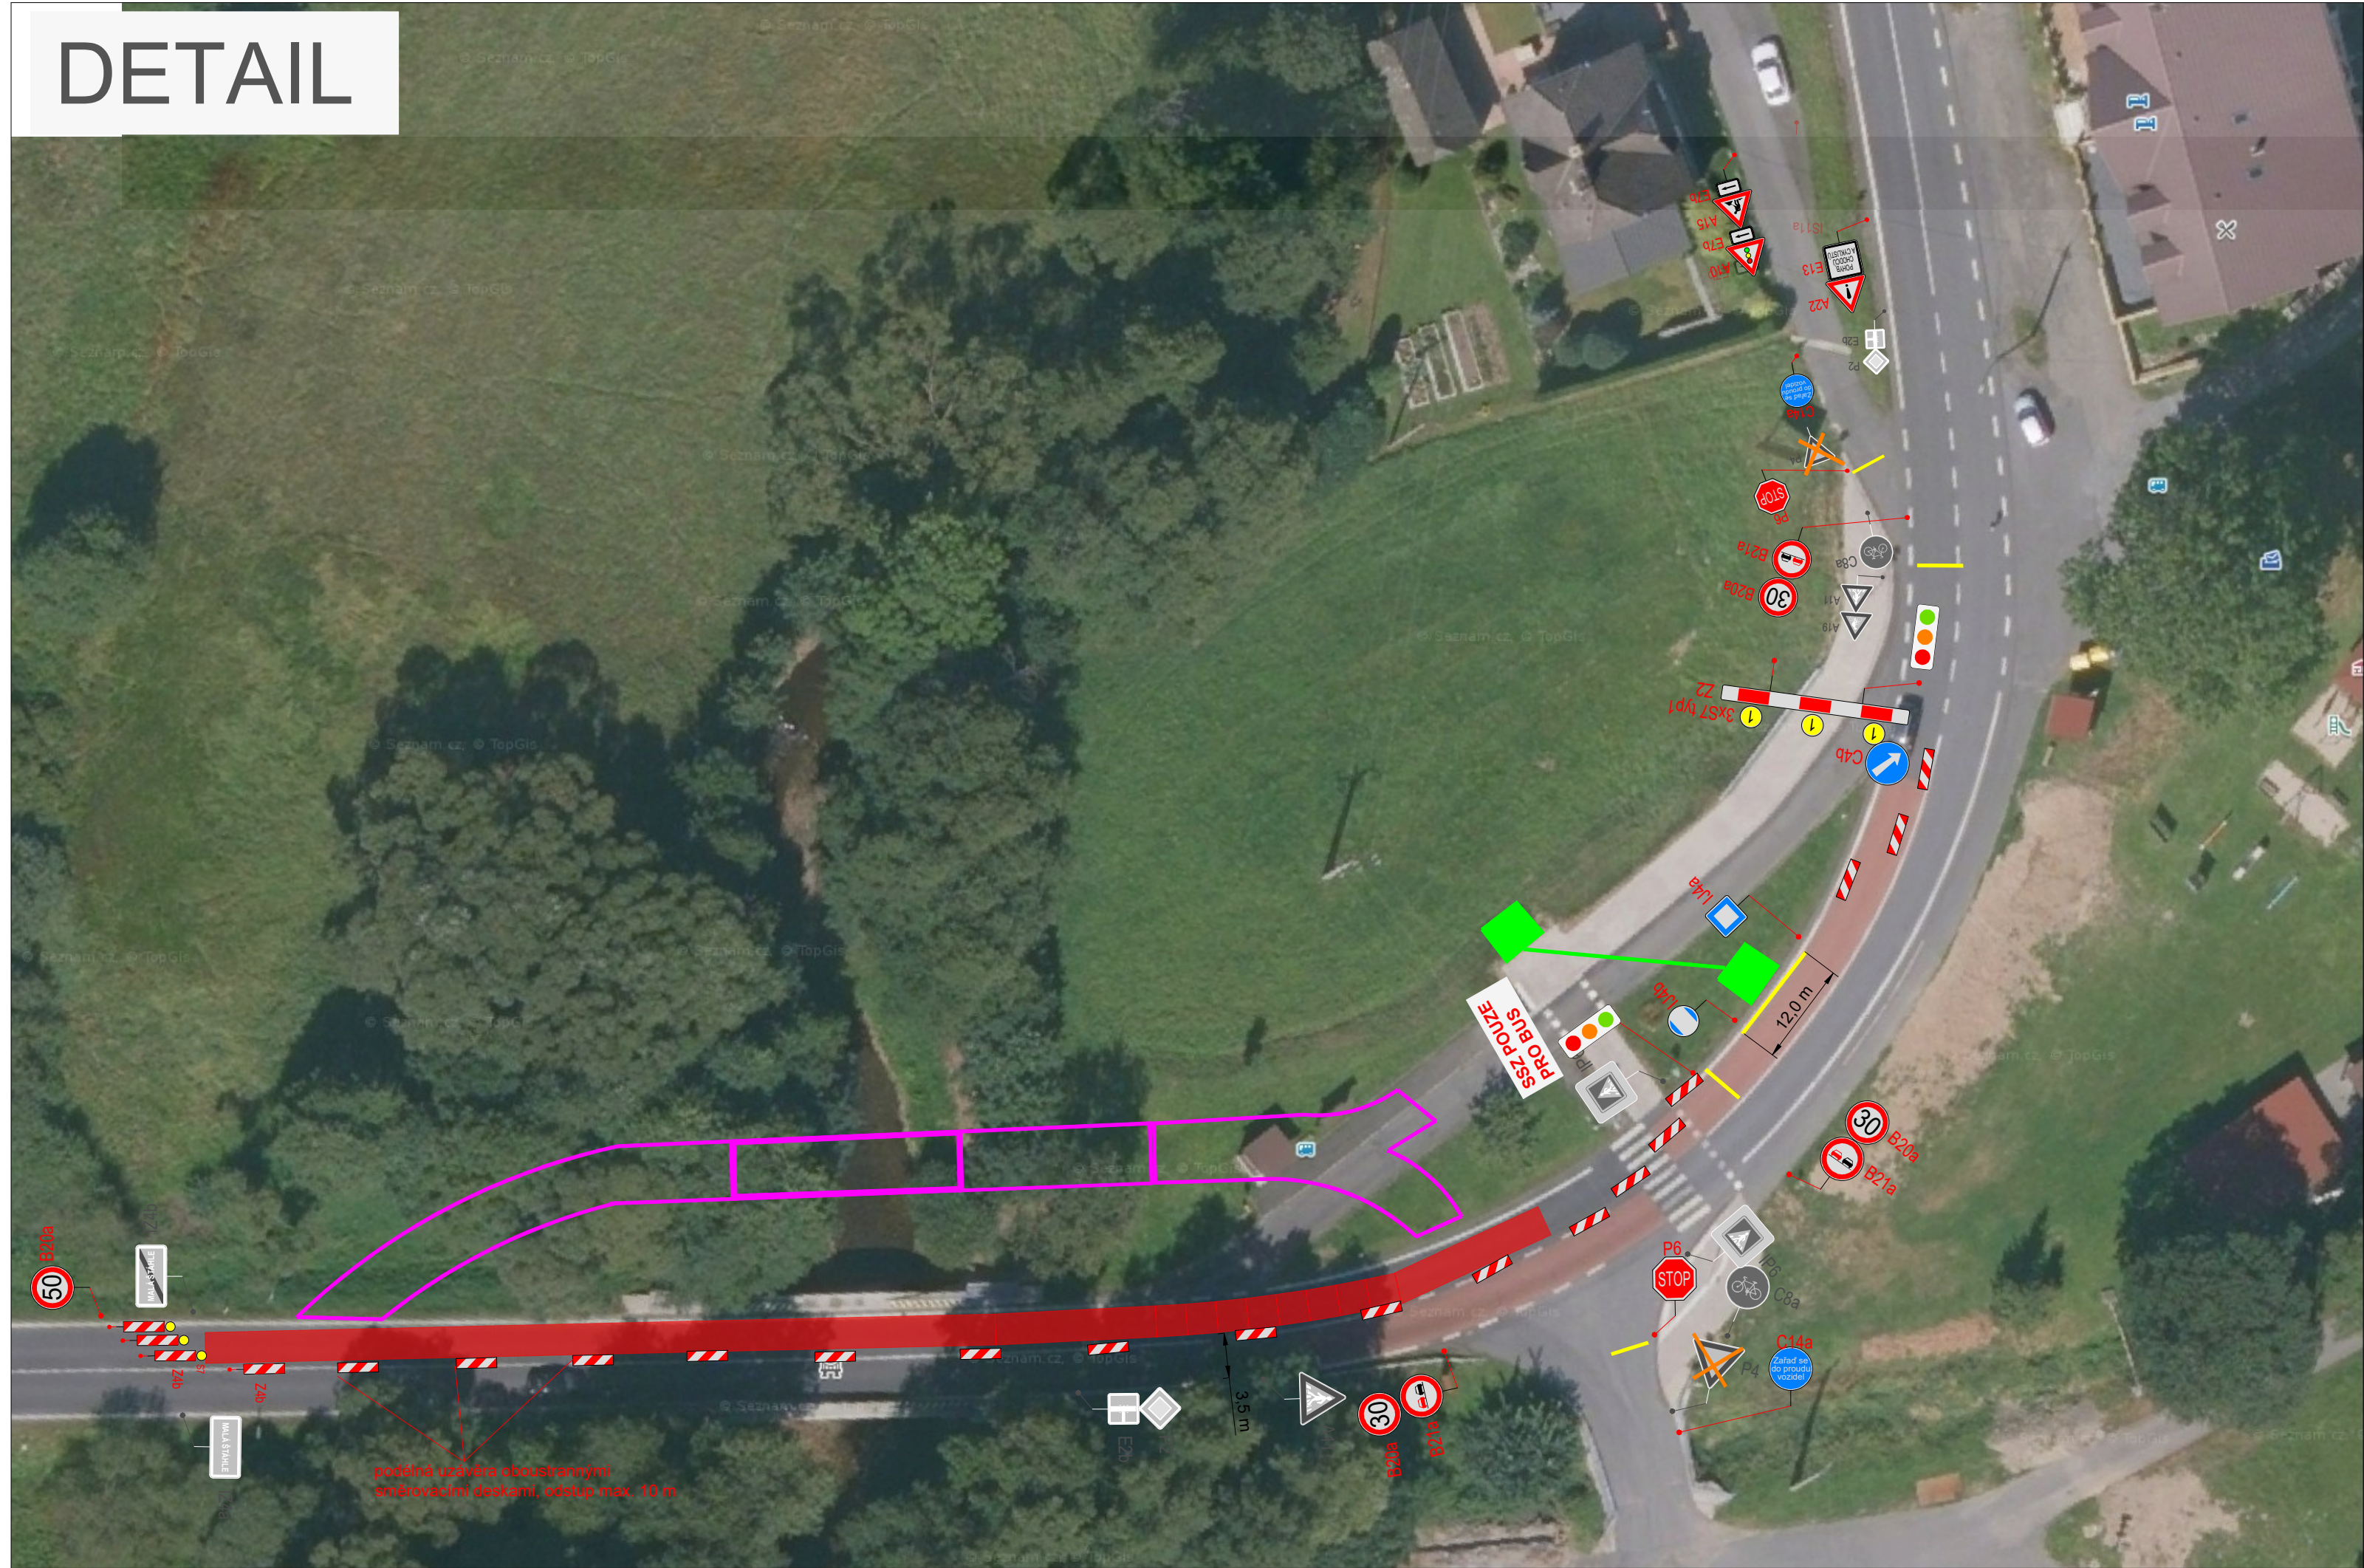

- LEGENDA:
- místo uzavírky
 - mostní provizorium
 - navržené vodorovné dopravní značení
 - navržené přechodné svislé dopravní značení
 - stávající svislé dopravní značení
 - zrušené stávající svislé dopravní značení

VYPRACOVALA ING. VERONIKA TOMKOVÁ	DATUM ZÁŘÍ 2025	Č. VÝKRESU 02
NÁZEV AKCE I/11 Malá Štáhle, most ev. č. 11 - 116		
NÁZEV VÝKRESU PROVIZORNÍ DOPRAVNÍ ZNAČENÍ - II. etapa (odstranění mostního provizoria)		

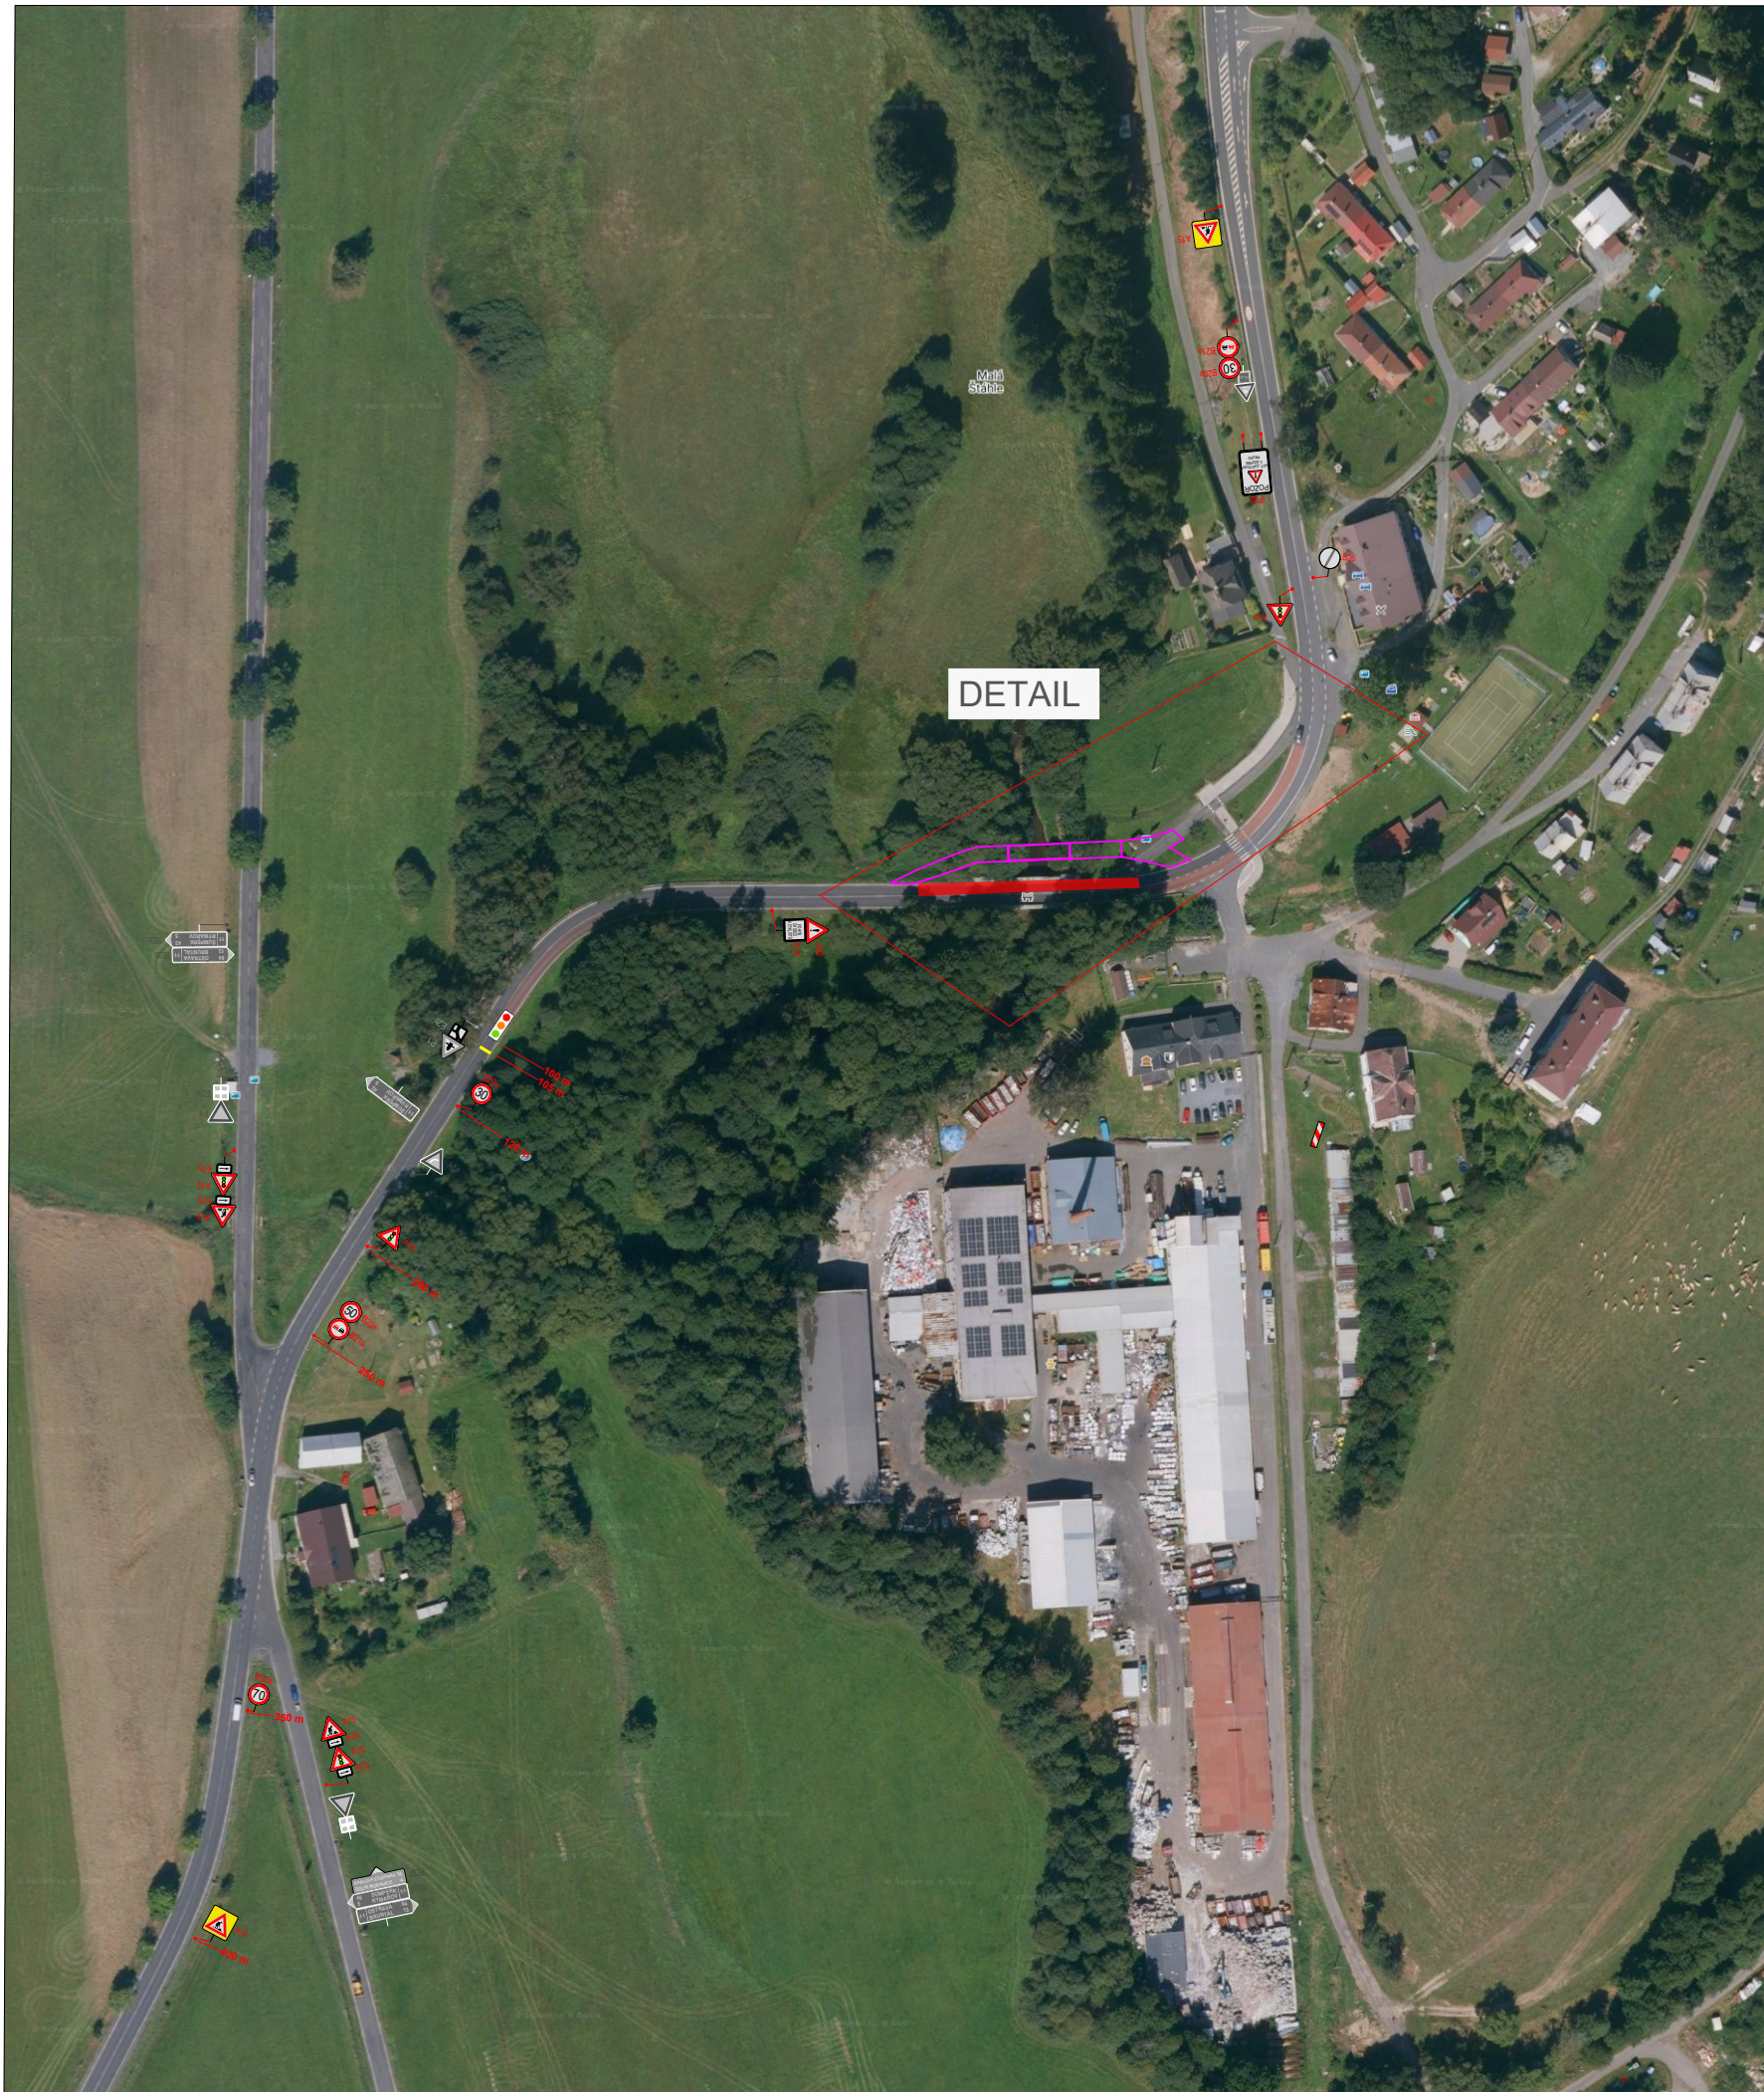