
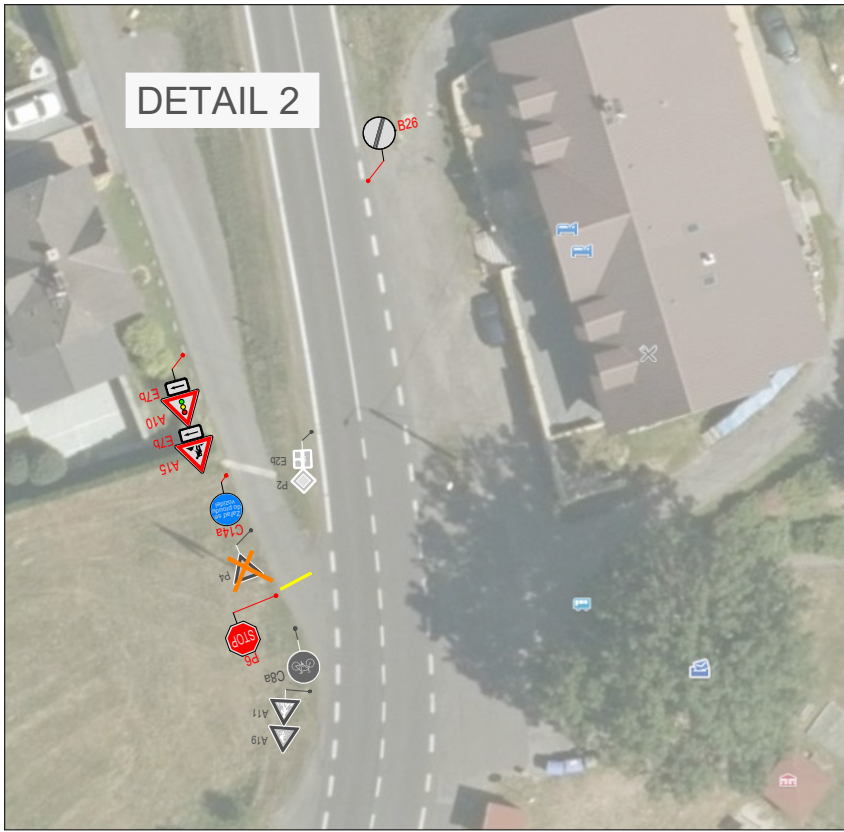
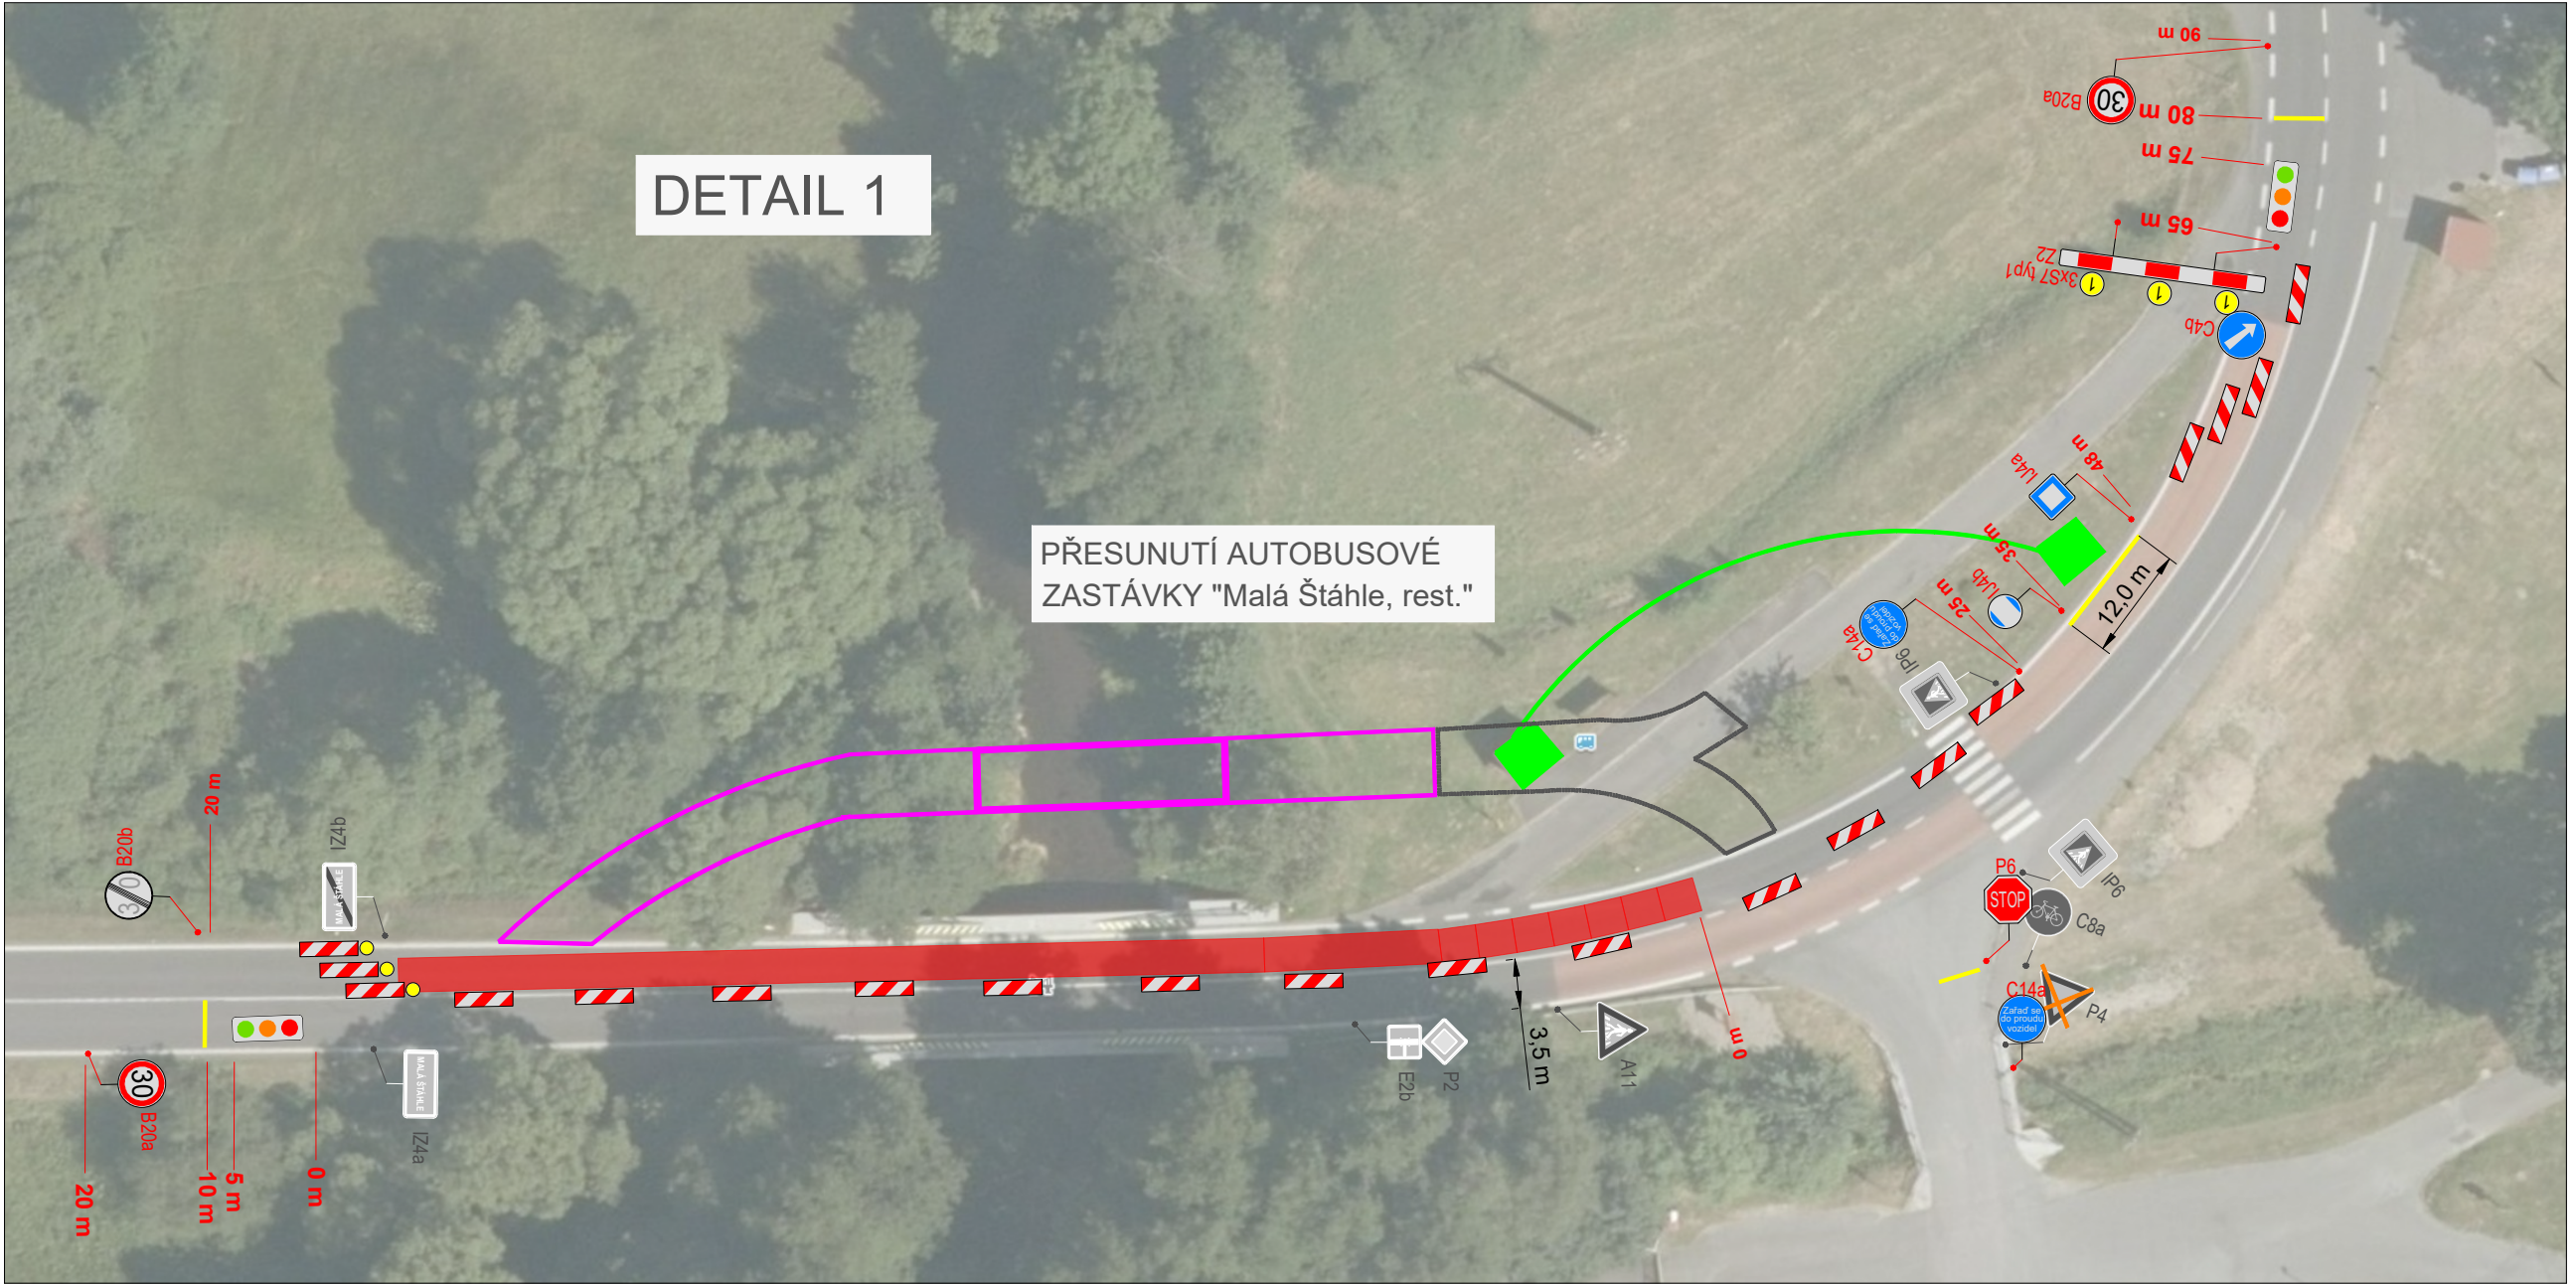


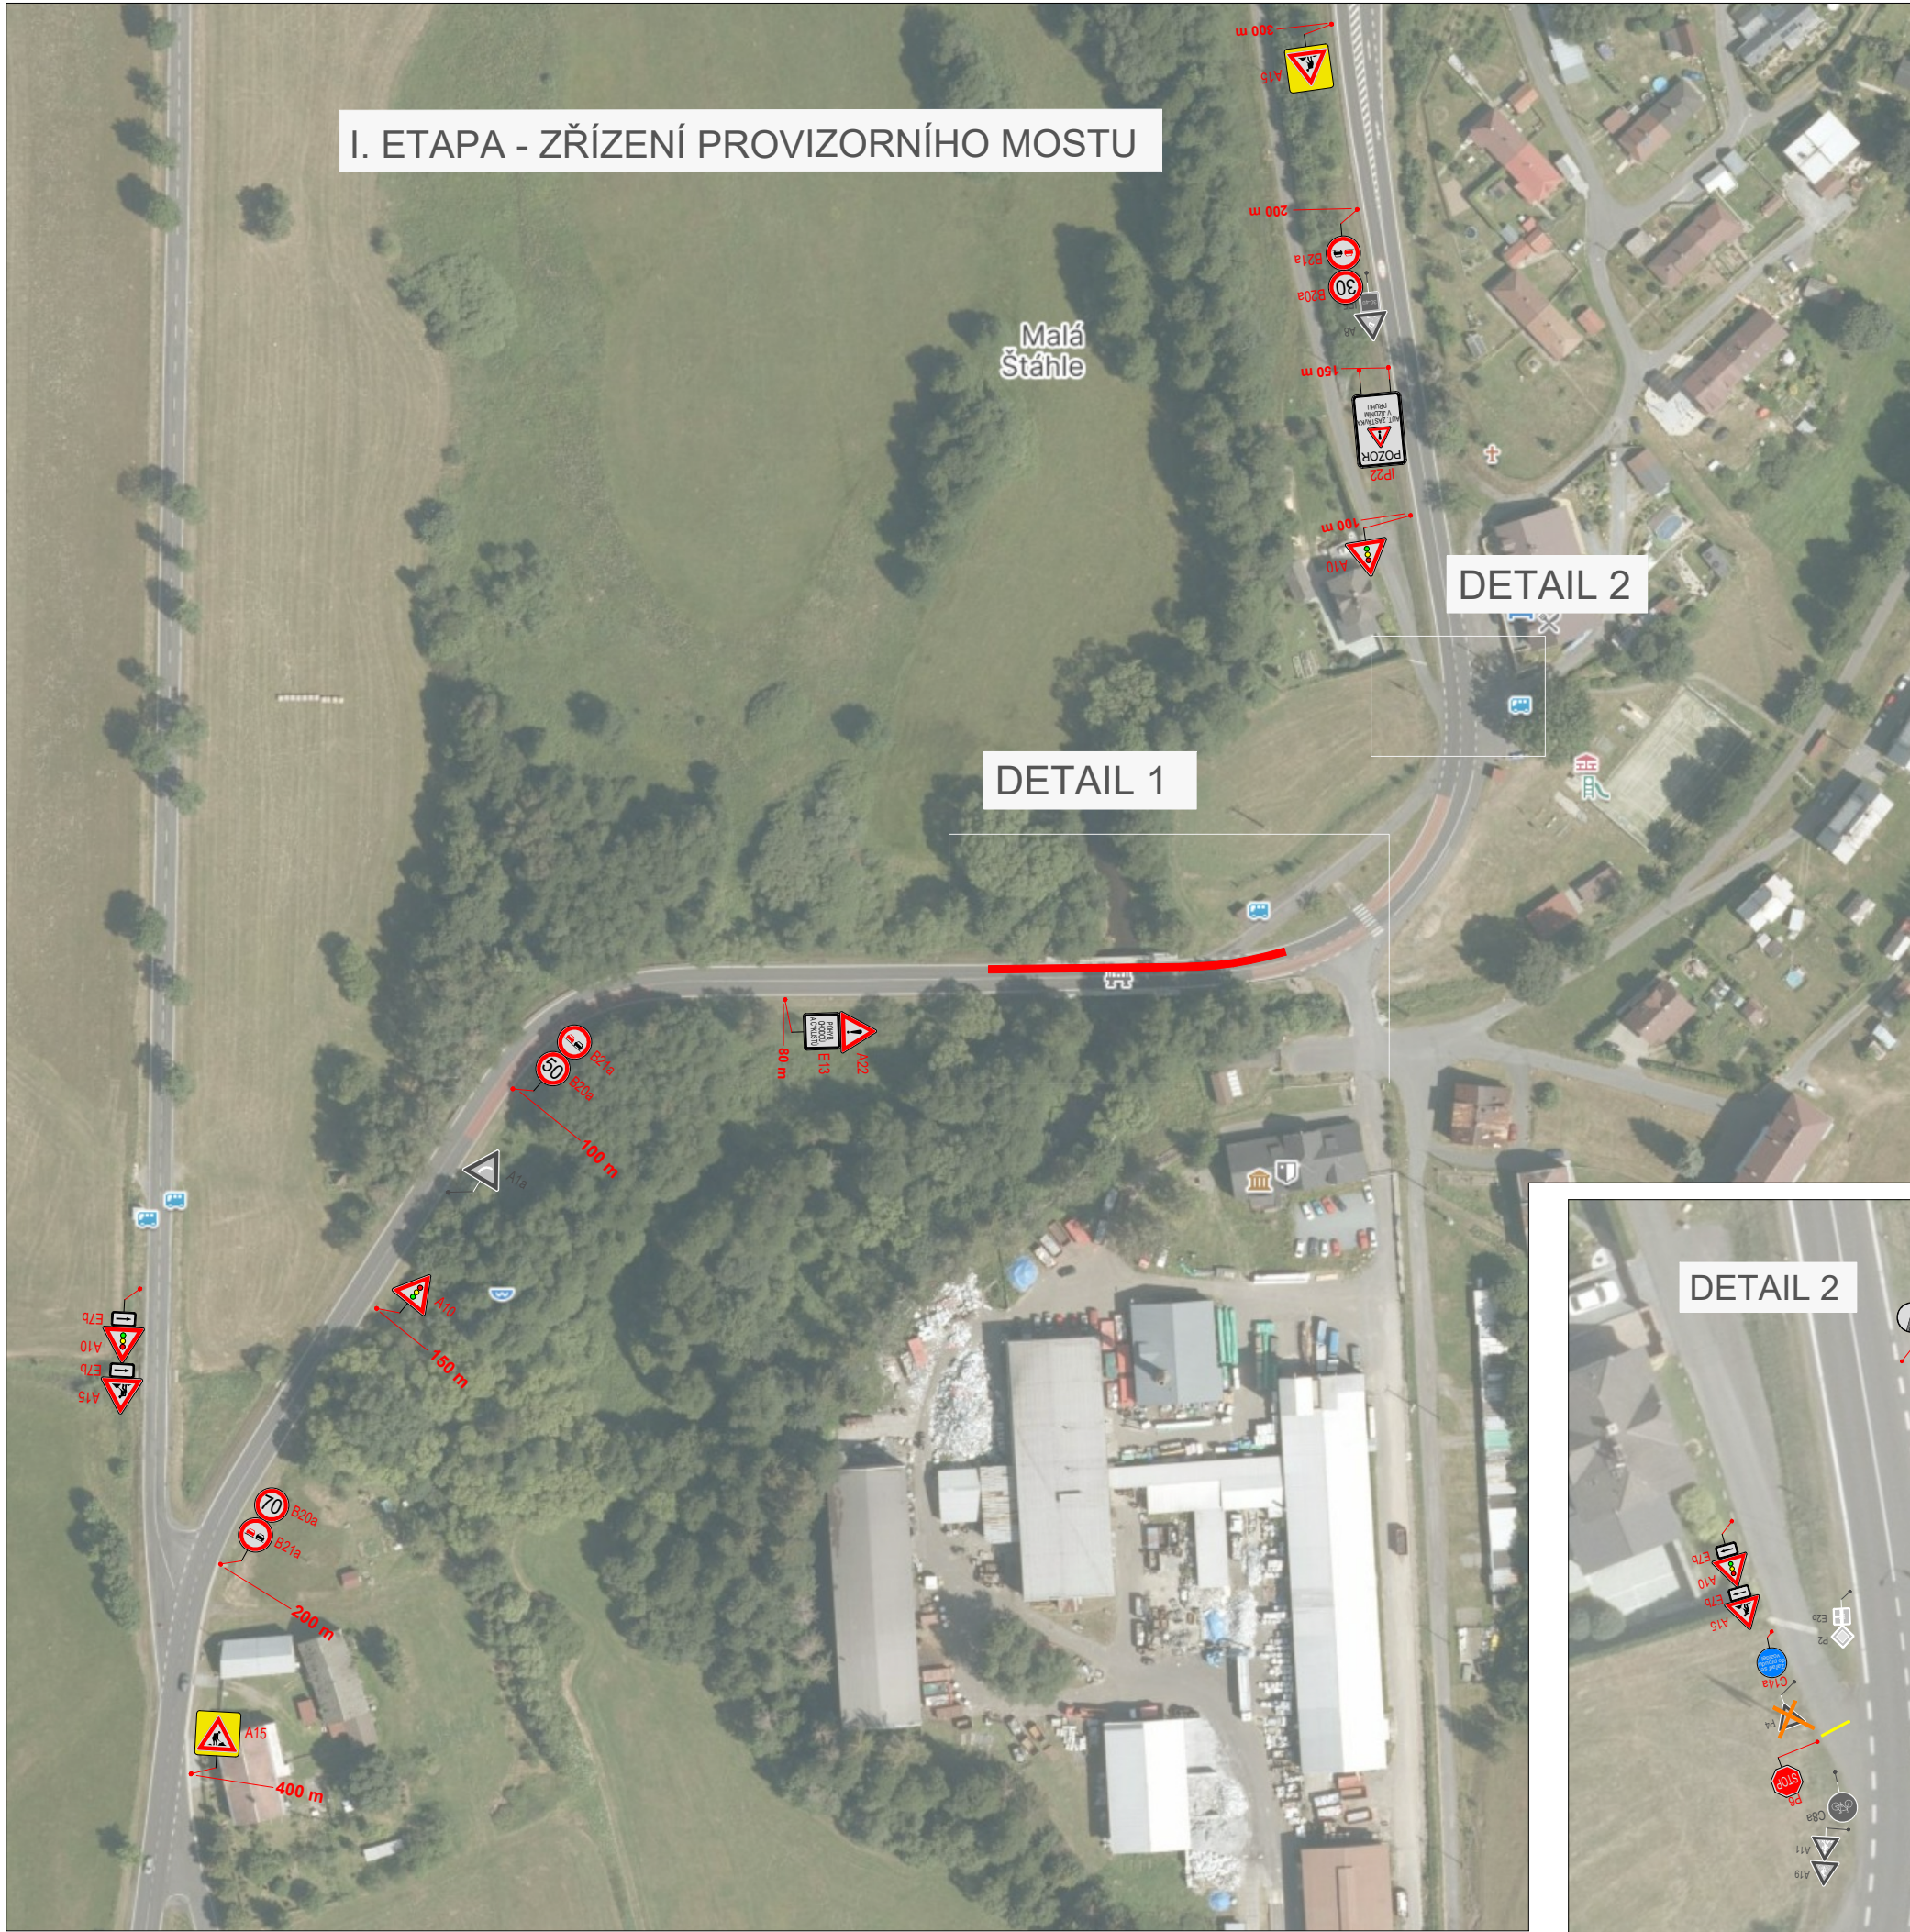

S

LEGENDA:

- místo uzavírky
- mostní provizorium
- část mostního provizoria (realizace jaro 2026)
- navržené vodorovné dopravní značení
- navržené přechodné svislé dopravní značení
- stávající svislé dopravní značení
- zrušené stávající svislé dopravní značení

VYPRACOVALA ING. VERONIKA TOMKOVÁ	DATUM ČERVEN 2025	Č. VÝKRESU 01
NÁZEV AKCE I/11 Malá Štáhle, most ev. č. 11 - 116		
NÁZEV VÝKRESU PROVIZORNÍ DOPRAVNÍ ZNAČENÍ - I. etapa		

ZNAČKY MORAVA
member of CIDEM HOLDING
Brantice 430, 793 93 Brantice
e-mail: info@znackymorava.cz