


**LEGENDA**

- TRVALÉ SVISLÉ DOPRAVNÍ ZNAČENÍ
- PŘECHODNÉ SVISLÉ DOPRAVNÍ ZNAČENÍ - OSAZENO DLE TP 65 A 66 STANOVÍ KÚ JMK OD
- PŘECHODNÉ SVISLÉ DOPRAVNÍ ZNAČENÍ STANOVÍ PŘÍSLUŠNÝ SILNIČNÍ SPRÁVNÍ ÚŘAD
- TRVALÉ VODOROVNÉ DOPRAVNÍ ZNAČENÍ
- ZÁBOR
- PŘECHODNÉ VODOROVNÉ DOPRAVNÍ ZNAČENÍ

**POZNÁMKA:**  
PŘECHODNÉ DOPRAVNÍ ZNAČENÍ BUDE OSAZENO DLE TP 65, 66 A 133.  
PŘÍSTUP K NEMOVITOSTEM BUDE UMOŽNĚN

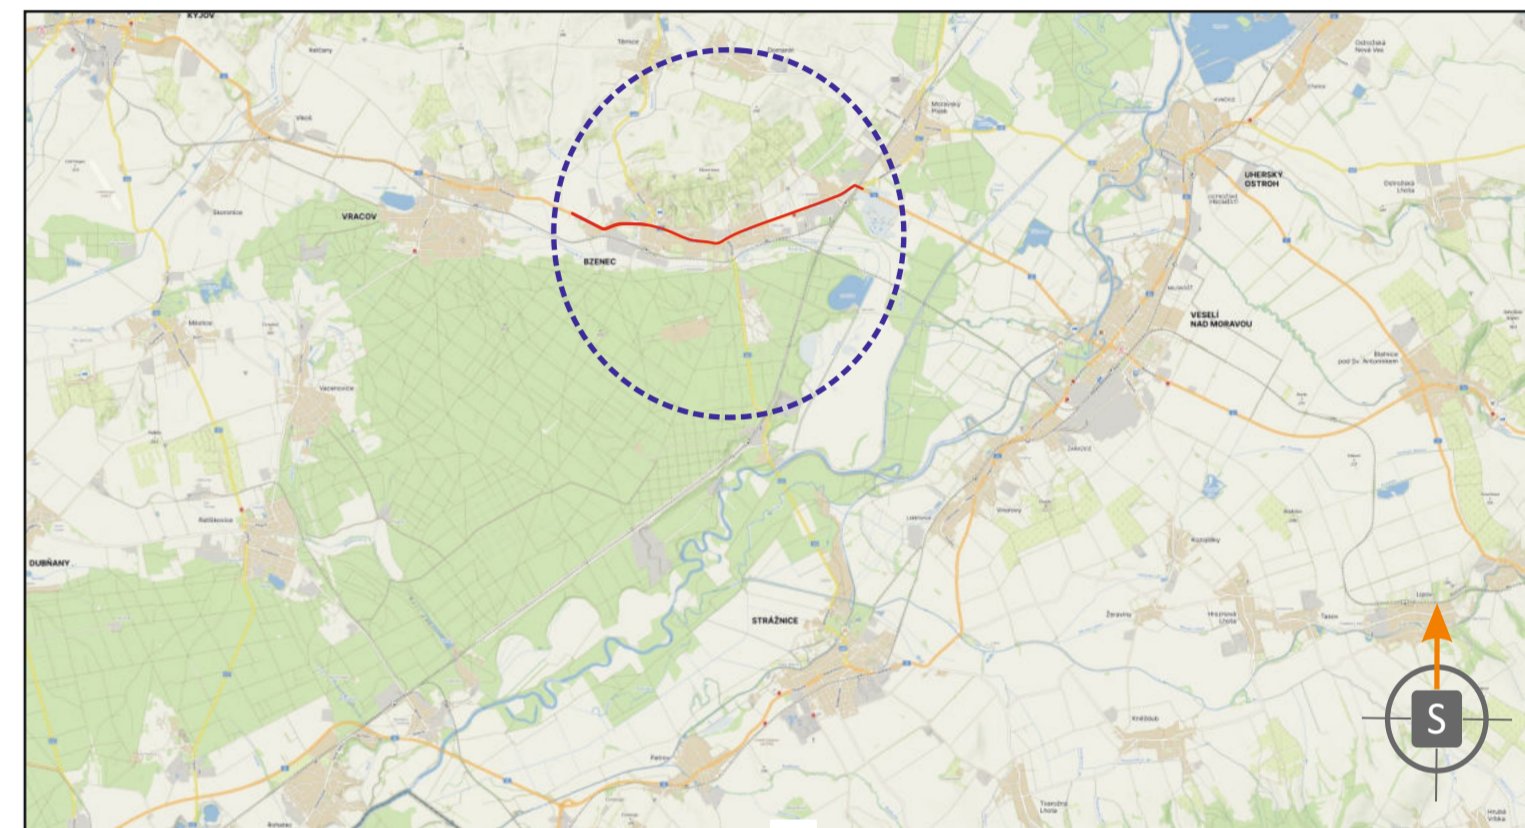

POTVRZENÍ PLATNOSTI DOKUMENTACE:  
POLICIE ČESKÉ REPUBLIKY - DOPRAVNÍ INSPEKTORÁT HODONÍN:

**DOKA** **LET**  
PRO VÁS NA ZNAČKÁCH

- Svislé dopravní značení
- Vodorovné dopravní značení
- Provizorní dopravní značení
- Projektování dopravního značení

ZODPOVĚDNÝ PROJEKTANT	Bc. Jakub LACH		<b>DOKA</b>
VYPRACOVAL	Ondřej FOJTŮ DIS.		DOKA, s.r.o. Na návsí 1175, Holásky, 620 00 Brno IČ: 63471752, DIČ: CZ63471752 e-mail: info@dokadz.cz www.dokadz.cz
KRESLIL	Ondřej FOJTŮ DIS.		mob. 603 881 905
KONTROLOVAL	Bc. Matěj ČERVEŇÁK		
KRAJ: JIHOHMORAVSKÝ	OKRES: HODONÍN	KÚ: BZENEC, MORAVSKÝ PÍSEK	DATAUM
STAVBA:	I/54 Bzenec - Intravilán, km 39,500 - 45,200		8/2024
NÁZEV VÝKRESU:	SITUACE PŘECHODNÉHO DOPRAVNÍHO ZNAČENÍ	ČÍS. SOUPRAVY	ČÍS. PŘÍLOHY
			12

