


LEGENDA

- TRVALÉ SVISLÉ DOPRAVNÍ ZNAČENÍ
- PŘECHODNÉ SVISLÉ DOPRAVNÍ ZNAČENÍ - OSAZENO DLE TP 65 A 66
STANOVÍ KÚ JMK OD
- PŘECHODNÉ SVISLÉ DOPRAVNÍ ZNAČENÍ
STANOVÍ PŘÍSLUŠNÝ SILNIČNÍ SPRÁVNÍ ÚŘAD
- TRVALÉ VODOROVNÉ DOPRAVNÍ ZNAČENÍ
- PŘECHODNÉ VODOROVNÉ DOPRAVNÍ ZNAČENÍ

POZNÁMKA:
PŘECHODNÉ DOPRAVNÍ ZNAČENÍ BUDE OSAZENO DLE TP 65, 66 A 133.
PŘÍSTUP K NEMOVITOSTEM BUDE UMOŽNĚN

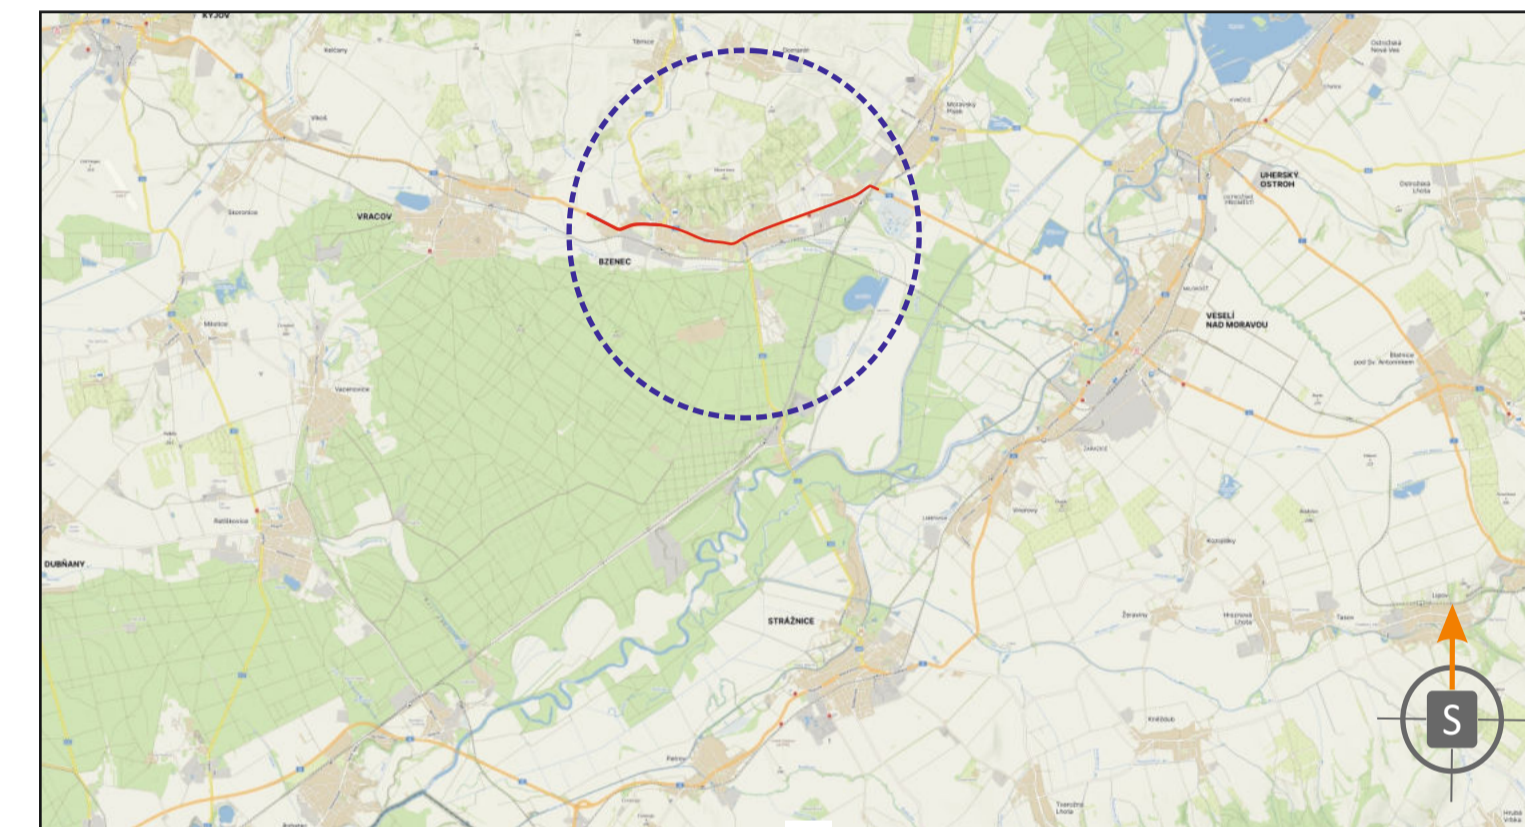

POTVRZENÍ PLATNOSTI DOKUMENTACE:
POLICIE ČESKÉ REPUBLIKY - DOPRAVNÍ INSPEKTORÁT HODONÍN:

DOKA **LET**
PRO VÁS NA ZNAČKÁCH

- Svislé dopravní značení
- Vodorovné dopravní značení
- Provizorní dopravní značení
- Projektování dopravního značení

ZODPOVĚDNÝ PROJEKTANT	Bc. Jakub LACH		DOKA	DOKA, s.r.o. Na náhelní 112/5, Holásky, 620 00 Brno IČ: 63471752, DIČ: CZ63471752 e-mail: info@dokad.cz www.dokad.cz mob: 603 881 905
VYPRACOVAL	Ondřej FOJTŮ DIS.			
KRESLIL	Ondřej FOJTŮ DIS.			
Kontroloval	Bc. Matěj ČERVEŇÁK			
KRAJ:	JIHOVMORAVSKÝ	OKRES: HODONÍN	KÚ: BZENEC, MORAVSKÝ PŘESYDLENÝ ÚZEMÍ	DATA: 8/2024
STAVBA:	I/54 Bzenec - Intravilán, km 39,500 - 45,200			FORMÁT: 12x A4
NÁZEV VÝKRESU:	SITUACE PŘECHODNÉHO DOPRAVNÍHO ZNAČENÍ			MĚŘÍTKO: -----
				ÚČEL: RDS
				ARCHIVNÍ ČÍS.: 2024188
				ČÍS. SOUPRAVY: ČÍS. PŘÍLOHY
				10

