


PŘESUN ZASTÁVKY
BZENEC, OLŠOVEC

LEGENDA

- TRVALÉ SVISLÉ DOPRAVNÍ ZNAČENÍ
- PŘECHODNÉ SVISLÉ DOPRAVNÍ ZNAČENÍ - OSAZENO DLE TP 65 A 66
STANOVÍ KÚ JMK OD
- PŘECHODNÉ SVISLÉ DOPRAVNÍ ZNAČENÍ
STANOVÍ PŘÍSLUŠNÝ SILNIČNÍ SPRÁVNÍ ÚŘAD
- TRVALÉ VODOROVNÉ DOPRAVNÍ ZNAČENÍ
- ZÁBOR
- PŘECHODNÉ VODOROVNÉ DOPRAVNÍ ZNAČENÍ

POZNÁMKA:
PŘECHODNÉ DOPRAVNÍ ZNAČENÍ BUDE OSAZENO DLE TP 65, 66 A 133.
PŘÍSTUP K NEMOVITOSTEM BUDE UMOŽNĚN

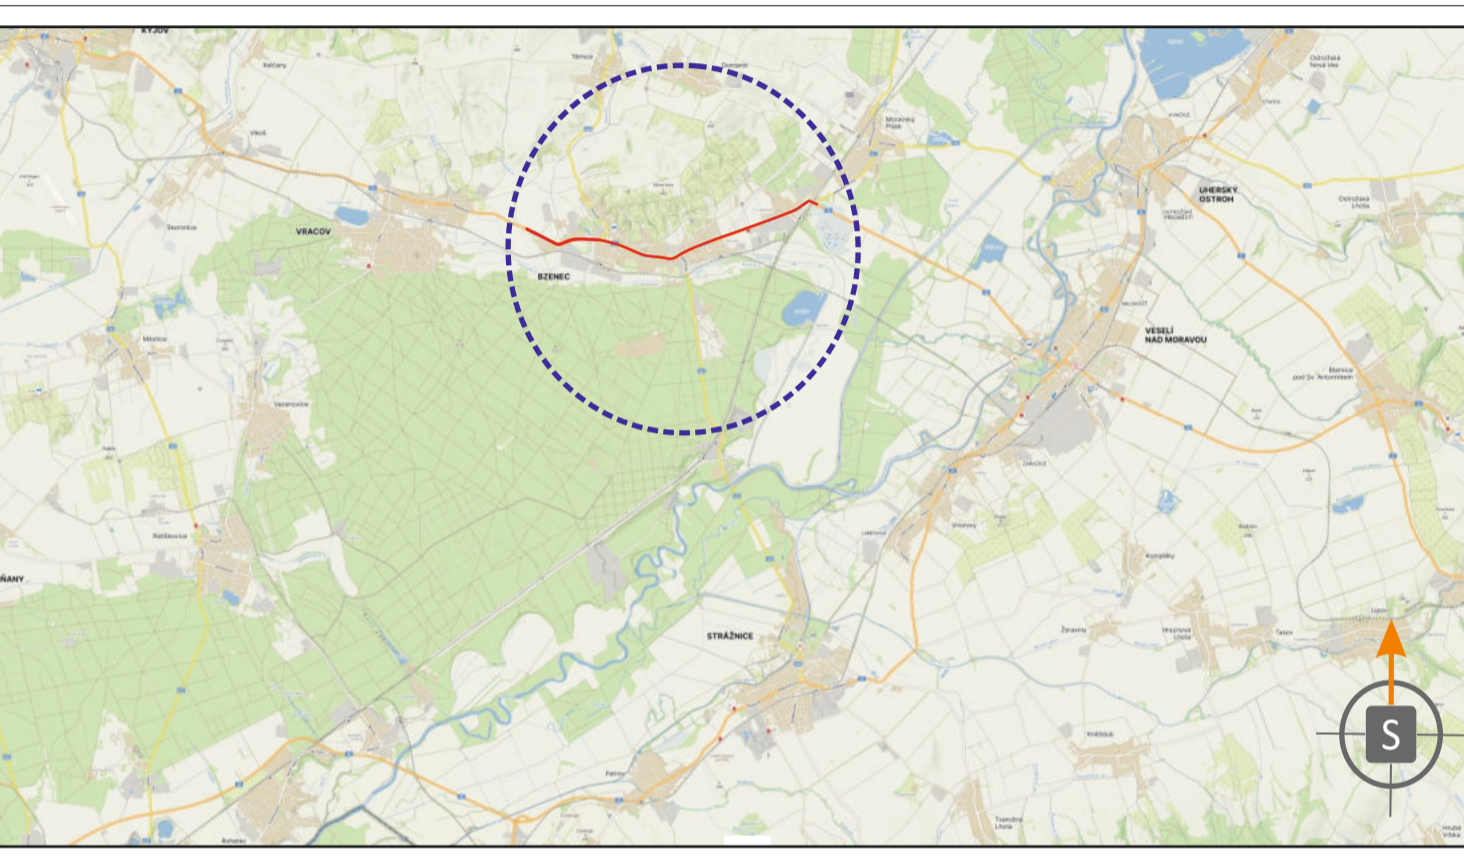

POTVRZENÍ PLATNOSTI DOKUMENTACE:
POLICE ČESKÉ REPUBLIKY - DOPRAVNÍ INSPEKTORÁT HODONÍN:

DOKA **LET**
PRO VÁS NA ZNAČKÁCH

- Svislé dopravní značení
- Vodorovné dopravní značení
- Provizorní dopravní značení
- Projektování dopravního značení

ZODPOVĚDNÝ PROJEKTANT	Bc. Jakub LACH			DOKA DOKA, s.r.o. Na návesi 1215, Holský, 620 00 Brno IČ: 63471752, DIČ: CZ63471752 e-mail: info@dokad.cz www.dokad.cz mob: 603 881 905	8/2024
VYPRACOVAL	Ondřej FOJTŮ DIS.				
KRESLIL	Ondřej FOJTŮ DIS.			FORMÁT	12x A4
KONTROLOVAL	Bc. Matěj ČERVENÁK			MĚŘITKO	-----
KRAJ: JIHOHMORAVSKÝ	OKRES: HODONÍN	KÚ: BZENEC, MORAVSKÝ PŘEVLAT			
STAVBA:			I/54 Bzenec - Intravilán, km 39,500 - 45,200		
NÁZEV VÝKRESU:			SITUACE PŘECHODNÉHO DOPRAVNÍHO ZNAČENÍ		
			ARCHIVNÍ ČÍS.	2024188	ČÍS. PŘÍLOHY
			ČÍS. SOUPRAVY		08