


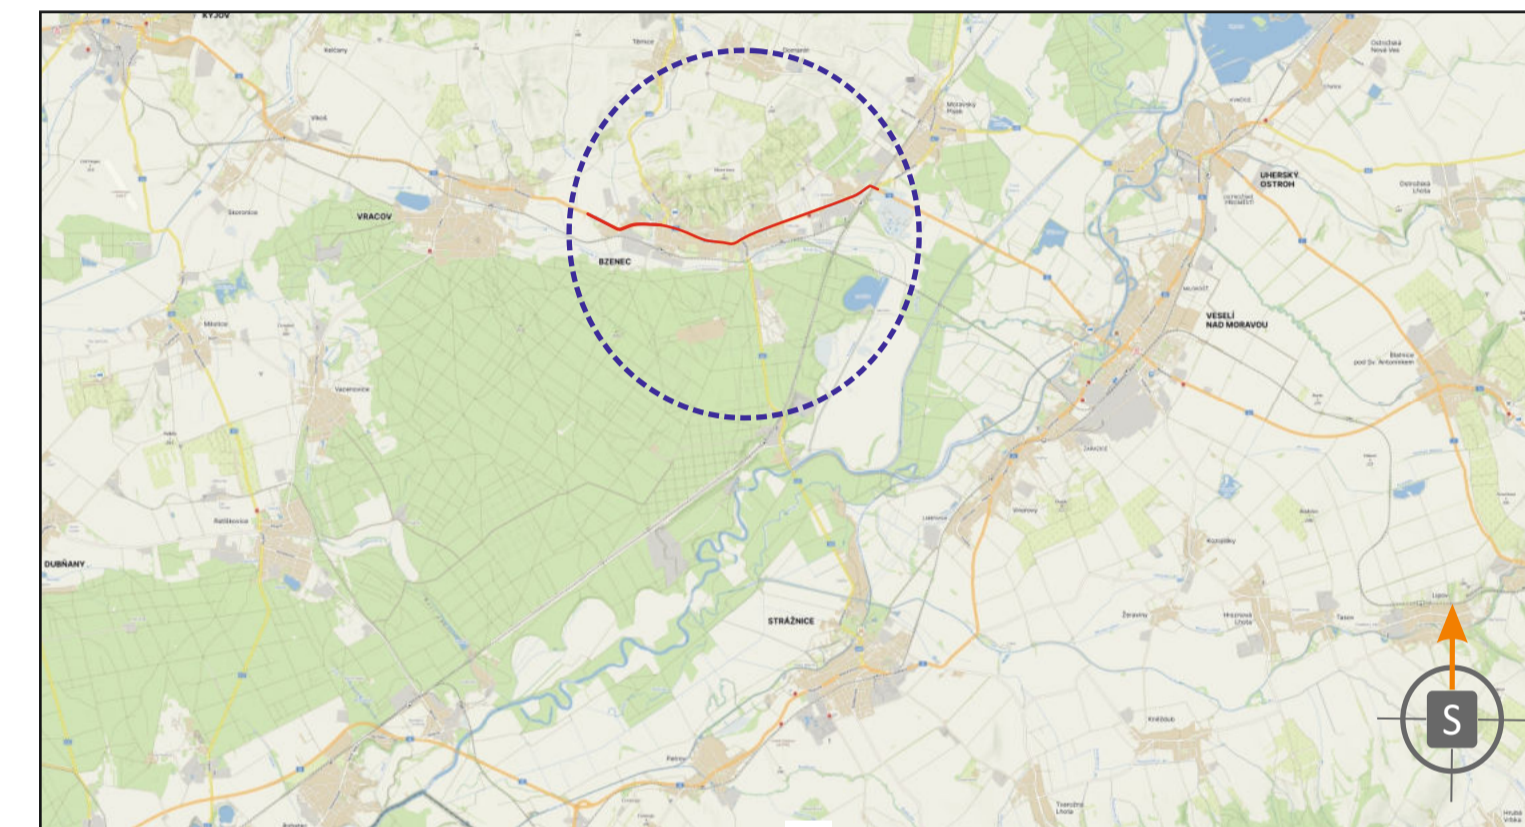

**LEGENDA**

- (40) - TRVALÉ SVISLÉ DOPRAVNÍ ZNAČENÍ
- (50 B20b) - PŘECHODNÉ SVISLÉ DOPRAVNÍ ZNAČENÍ - OSAZENO DLE TP 65 A 66 STANOVÍ KÚ JMK OD
- (B28) - PŘECHODNÉ SVISLÉ DOPRAVNÍ ZNAČENÍ STANOVÍ PŘÍSLUŠNÝ SILNIČNÍ SPRÁVNÍ ÚŘAD
- (Orange line) - TRVALÉ VODOROVNÉ DOPRAVNÍ ZNAČENÍ
- (Red dashed line) - ZÁBOR
- (Yellow dashed line) - PŘECHODNÉ VODOROVNÉ DOPRAVNÍ ZNAČENÍ

**POZNÁMKA:**  
 PŘECHODNÉ DOPRAVNÍ ZNAČENÍ BUDE OSAZENO DLE TP 65, 66 A 133.  
 PŘÍSTUP K NEMOVITOSTEM BUDE UMOŽNĚN



POTVRZENÍ PLATNOSTI DOKUMENTACE:  
 POLICE ČESKÉ REPUBLIKY - DOPRAVNÍ INSPEKTORÁT HODONÍN:

<b>DOKA LET</b> PRO VÁS NA ZNAČKÁCH		<ul style="list-style-type: none"> <li>• Svislé dopravní značení</li> <li>• Vodorovné dopravní značení</li> <li>• Provizorní dopravní značení</li> <li>• Projektování dopravního značení</li> </ul>
ZODPOVĚDNÝ PROJEKTANT	Bc. Jakub LACH	DOKA, s.r.o. Na náhorní 112/5, Holský, 620 00 Brno IČ: 63471752, DIČ: CZ63471752 e-mail: info@dokad.cz www.dokad.cz mob: 603 881 905
VYPRACOVAL	Ondřej FOJTŮ DIS.	
KRESLIL	Ondřej FOJTŮ DIS.	
KONTROLOVAL	Bc. Matěj ČERVENÁK	
KRAJ: JIHOVMORAVSKÝ	OKRES: HODONÍN	
STAVBA:	I/54 Bzenec - Intravilán, km 39,500 - 45,200	KÚ: BZENEČ, MORAVSKÝ PŘEJÍZD DATUM: 8/2024 FORMÁT: 12x A4 MĚŘÍTKO: ÚČEL: RDS ARCHIVNÍ ČÍS. 2024188 ČÍS. SOUPRAVY: ČÍS. PŘÍLOHY 07