


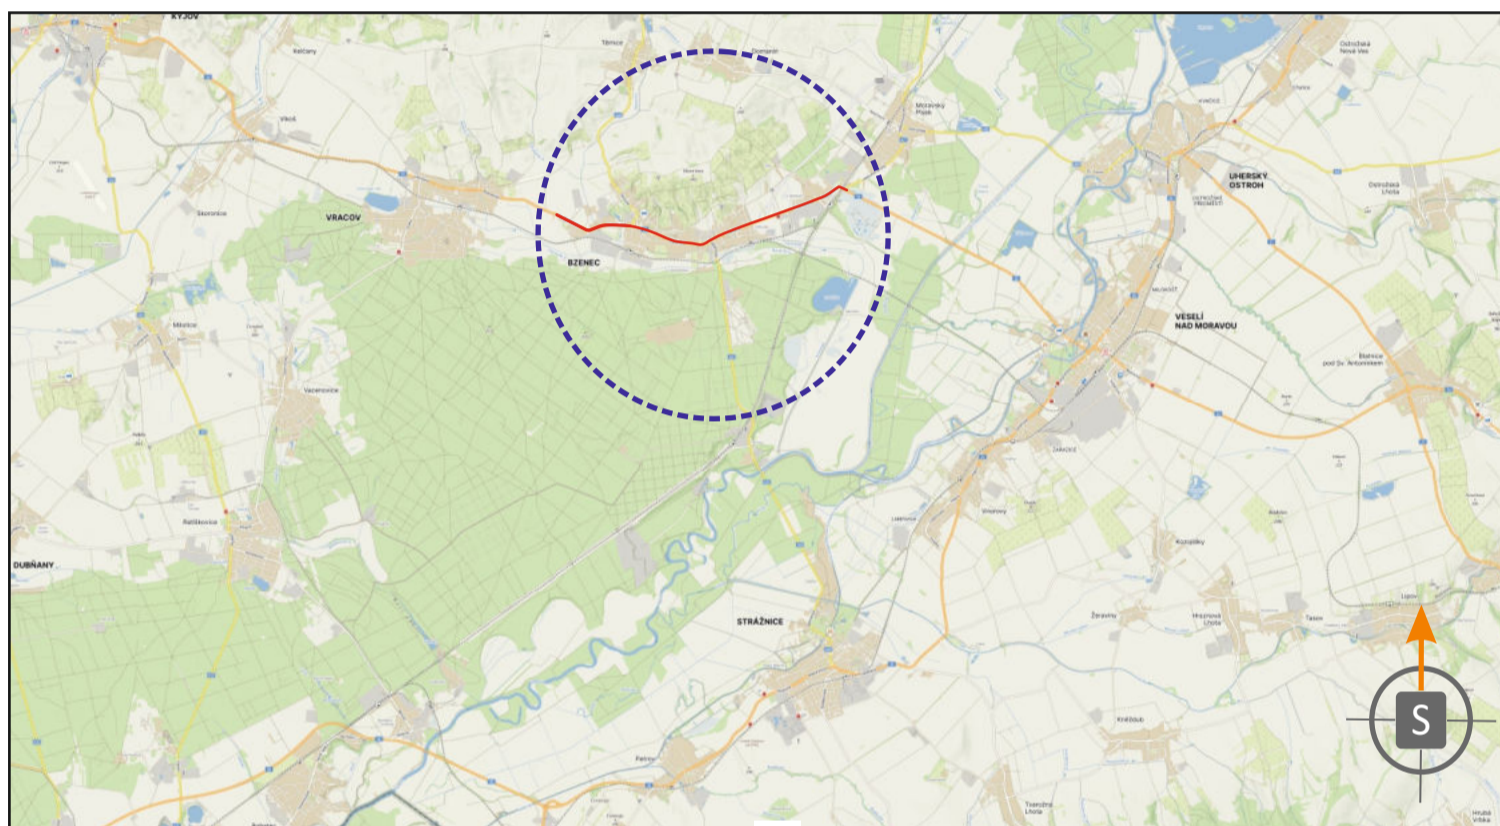

PŘESUN ZASTÁVKY
BZENEC, ZŠ

- LEGENDA**
- TRVALÉ SVISLÉ DOPRAVNÍ ZNAČENÍ
 - PŘECHODNÉ SVISLÉ DOPRAVNÍ ZNAČENÍ - OSAZENO DLE TP 65 A 66 STANOVÍ KÚ IMK OD
 - PŘECHODNÉ SVISLÉ DOPRAVNÍ ZNAČENÍ STANOVÍ PŘÍSLUŠNÝ SILNIČNÍ SPRÁVNÍ ÚŘAD
 - TRVALÉ VODOROVNÉ DOPRAVNÍ ZNAČENÍ
 - ZÁBOR
 - PŘECHODNÉ VODOROVNÉ DOPRAVNÍ ZNAČENÍ

POZNÁMKA:
PŘECHODNÉ DOPRAVNÍ ZNAČENÍ BUDE OSAZENO DLE TP 65, 66 A 133.
PŘÍSTUP K NEMOVITOSTEM BUDE UMOŽNĚN



POTVRZENÍ PLATNOSTI DOKUMENTACE:
POLICIE ČESKÉ REPUBLIKY - DOPRAVNÍ INSPEKTORÁT HODONÍN

DOKA PRO VÁS NA ZNAČKÁCH

- Svislé dopravní značení
- Vodorovné dopravní značení
- Provizorní dopravní značení
- Projektování dopravního značení

| | | | |
|-----------------------|--|----------------------------|--|
| ZODPOVĚDNÝ PROJEKTANT | Bc. Jakub LACH | | DOKA |
| VYPRACOVAL | Ondřej FOJTŮ DIS. | | DOKA, s.r.o. Na návsí 11/5, Holavský, 620 00 Brno IČ: 63471752, DIČ: CZ63471752 e-mail: info@dokadz.cz www.dokadz.cz |
| KRESLIL | Ondřej FOJTŮ DIS. | | mob.: 603 881 905 |
| KONTROLOVAL | Bc. Matěj ČERVEŇÁK | | |
| KRAJ: JIHOHMORAVSKÝ | OKRES: HODONÍN | KÚ: BZENEC, MORAVSKÝ PÍSEK | DATAUM: 8/2024 |
| STAVBA: | I/54 Bzenec - Intravilán, km 39,500 - 45,200 | | FORMÁT: 10,5x A4 |
| NÁZEV VÝKRESU: | SITUACE PŘECHODNÉHO DOPRAVNÍHO ZNAČENÍ | | MĚŘÍTKO: ----- |
| | | | ÚČEL: RDS |
| | | | ARCHIVNÍ ČÍS.: 2024188 |
| | | | ČÍS. SOUPRAVY: ČÍS. PŘÍLOHY |
| | | | 06 |

