




**PŘESUN ZASTÁVKY
BZENEC, ZŠ**

- LEGENDA**
- TRVALÉ SVISLÉ DOPRAVNÍ ZNAČENÍ
 - PŘECHODNÉ SVISLÉ DOPRAVNÍ ZNAČENÍ - OSAZENO DLE TP 65 A 66 STANOVÍ KÚ IMK OD
 - PŘECHODNÉ SVISLÉ DOPRAVNÍ ZNAČENÍ STANOVÍ PŘÍSLUŠNÝ SILNIČNÍ SPRÁVNÍ ÚŘAD
 - TRVALÉ VODOROVNÉ DOPRAVNÍ ZNAČENÍ
 - ZÁBOR
 - PŘECHODNÉ VODOROVNÉ DOPRAVNÍ ZNAČENÍ

POZNÁMKA:
PŘECHODNÉ DOPRAVNÍ ZNAČENÍ BUDE OSAZENO DLE TP 65, 66 A 133.
PŘÍSTUP K NEMOVITOSTEM BUDE UMOŽNĚN

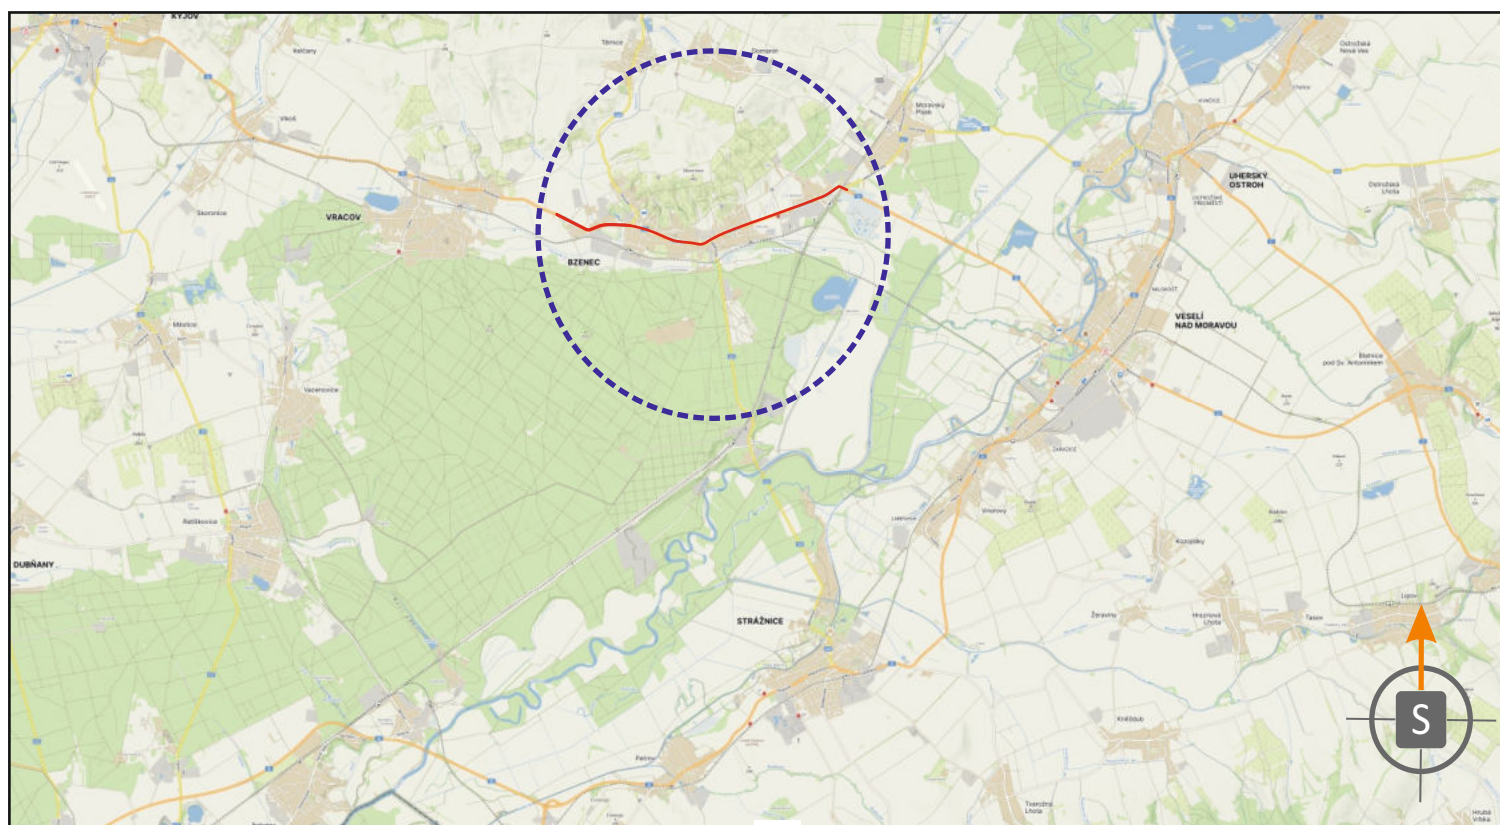

POTVRZENÍ PLATNOSTI DOKUMENTACE:
POLICIE ČESKÉ REPUBLIKY - DOPRAVNÍ INSPEKTORÁT HODONÍN

DOKA PRO VÁS NA ZNAČKÁCH

- Svislé dopravní značení
- Vodorovné dopravní značení
- Provizorní dopravní značení
- Projektování dopravního značení

ZODPOVĚDNÝ PROJEKTANT	Bc. Jakub LACH	DOKA
VYPRACOVAL	Ondřej FOJTŮ DIS.	DOKA, s.r.o. Na návsí 11/5, Holavský, 620 00 Brno IČ: 63471752, DIČ: CZ63471752 e-mail: info@dokadz.cz www.dokadz.cz
KRESLIL	Ondřej FOJTŮ DIS.	
KONTROLOVAL	Bc. Matěj ČERVEŇÁK	
KRAJ: JIHOHMORAVSKÝ	OKRES: HODONÍN	KÚ: BZENEC, MORAVSKÝ PÍSEK
STAVBA:	I/54 Bzenec - Intravilán, km 39,500 - 45,200	DATAUM: 8/2024
NÁZEV VÝKRESU:	SITUACE PŘECHODNÉHO DOPRAVNÍHO ZNAČENÍ	FORMÁT: 10,5x A4
		MĚŘÍTKO: -----
		ÚČEL: RDS
		ARCHIVNÍ ČÍS.: 2024188
		ČÍS. SOUPRAVY: ČÍS. PŘÍLOHY
		05

