

SITUACE PŘECHODNÉHO DOPRAVNÍHO ZNAČENÍ
I/54 Bzenec - Intravilán, km 39,500 - 45,200


Etapa 4.b.I



LEGENDA

- TRVALÉ SVISLÉ DOPRAVNÍ ZNAČENÍ
- PŘECHODNÉ SVISLÉ DOPRAVNÍ ZNAČENÍ - OSAZENO DLE TP 65 A 66 STANOVÍ KÚ JMK OD
- PŘECHODNÉ SVISLÉ DOPRAVNÍ ZNAČENÍ STANOVÍ PŘÍSLUŠNÝ SILNIČNÍ SPRÁVNÍ ÚŘAD
- TRVALÉ VODOROVNÉ DOPRAVNÍ ZNAČENÍ
- ZÁBOR
- PŘECHODNÉ VODOROVNÉ DOPRAVNÍ ZNAČENÍ

POZNÁMKA:
PŘECHODNÉ DOPRAVNÍ ZNAČENÍ BUDE OSAZENO DLE TP 65, 66 A 133.
PŘÍSTUP K NEMOVITOSTEM BUDE UMOŽNĚN

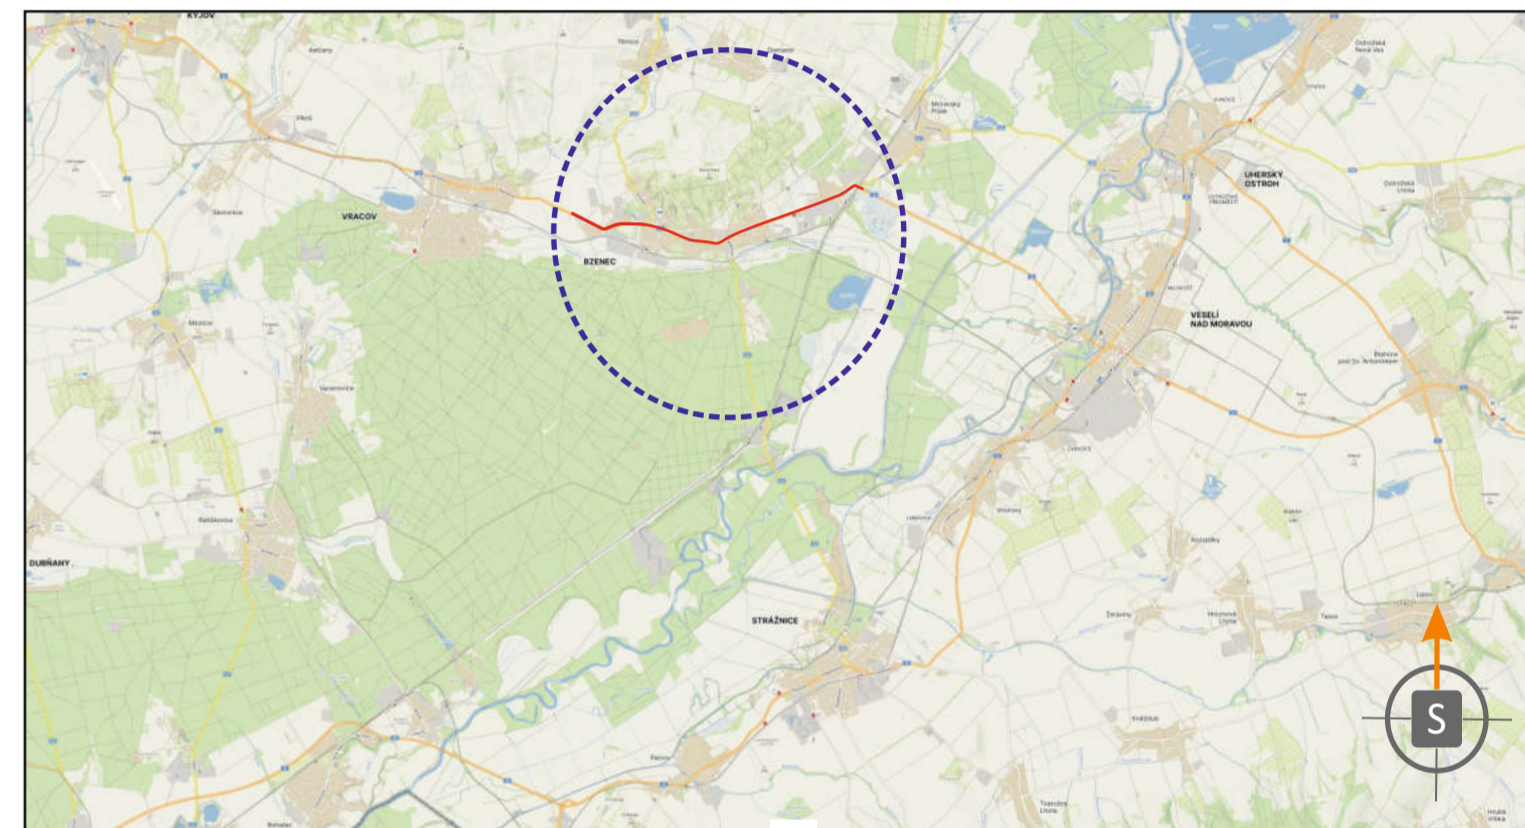

POTVRZENÍ PLATNOSTI DOKUMENTACE:
POLICIE ČESKÉ REPUBLIKY - DOPRAVNÍ INSPEKTORÁT HODONÍN:

DOKA **LET**
PRO VÁS NA ZNAČKÁCH

- Svislé dopravní značení
- Vodorovné dopravní značení
- Provizorní dopravní značení
- Projektování dopravního značení

| | | | |
|-----------------------|--|----------------------------|---|
| ZODPOVĚDNÝ PROJEKTANT | Bc. Jakub LACH | | DOKA |
| VYPRACOVAL | Ondřej FOJTŮ DIS. | | DOKA, s.r.o. Na návsí 1175, Holásky, 620 00 Brno IČ: 63471752, DIČ: C263471752 e-mail: info@dokadz.cz www.dokadz.cz mob.: 603 881 905 |
| KRESLIL | Ondřej FOJTŮ DIS. | | |
| KONTROLOVAL | Bc. Matěj ČERVEŇÁK | | |
| KRAJ: JIHOHMORAVSKÝ | OKRES: HODONÍN | KÚ: BZENEC, MORAVSKÝ PÍSEK | DATAUM: 8/2024 |
| STAVBA: | I/54 Bzenec - Intravilán, km 39,500 - 45,200 | | FORMÁT: 9x A4 |
| NÁZEV VÝKRESU: | SITUACE PŘECHODNÉHO DOPRAVNÍHO ZNAČENÍ | | MĚŘÍTKO: ----- |
| | ČÍS. SOUPRAVY | ČÍS. PŘÍLOHY | ÚČEL: RDS |
| | | 11 | ARCHIVNÍ ČÍS.: 2024188 |

