


- LEGENDA**
- TRVALÉ SVISLÉ DOPRAVNÍ ZNAČENÍ
 - PŘECHODNÉ SVISLÉ DOPRAVNÍ ZNAČENÍ - OSAZENO DLE TP 65 A 66
STANOVÍ KÚ JMK OD
 - PŘECHODNÉ SVISLÉ DOPRAVNÍ ZNAČENÍ
STANOVÍ PŘÍSLUŠNÝ SILNIČNÍ SPRÁVNÍ ÚŘAD
 - TRVALÉ VODOROVNÉ DOPRAVNÍ ZNAČENÍ
 - ZÁBOR
 - PŘECHODNÉ VODOROVNÉ DOPRAVNÍ ZNAČENÍ

POZNÁMKA:
PŘECHODNÉ DOPRAVNÍ ZNAČENÍ BUDE OSAZENO DLE TP 65, 66 A 133.
PŘÍSTUP K NEMOVITOSTEM BUDE UMOŽNĚN

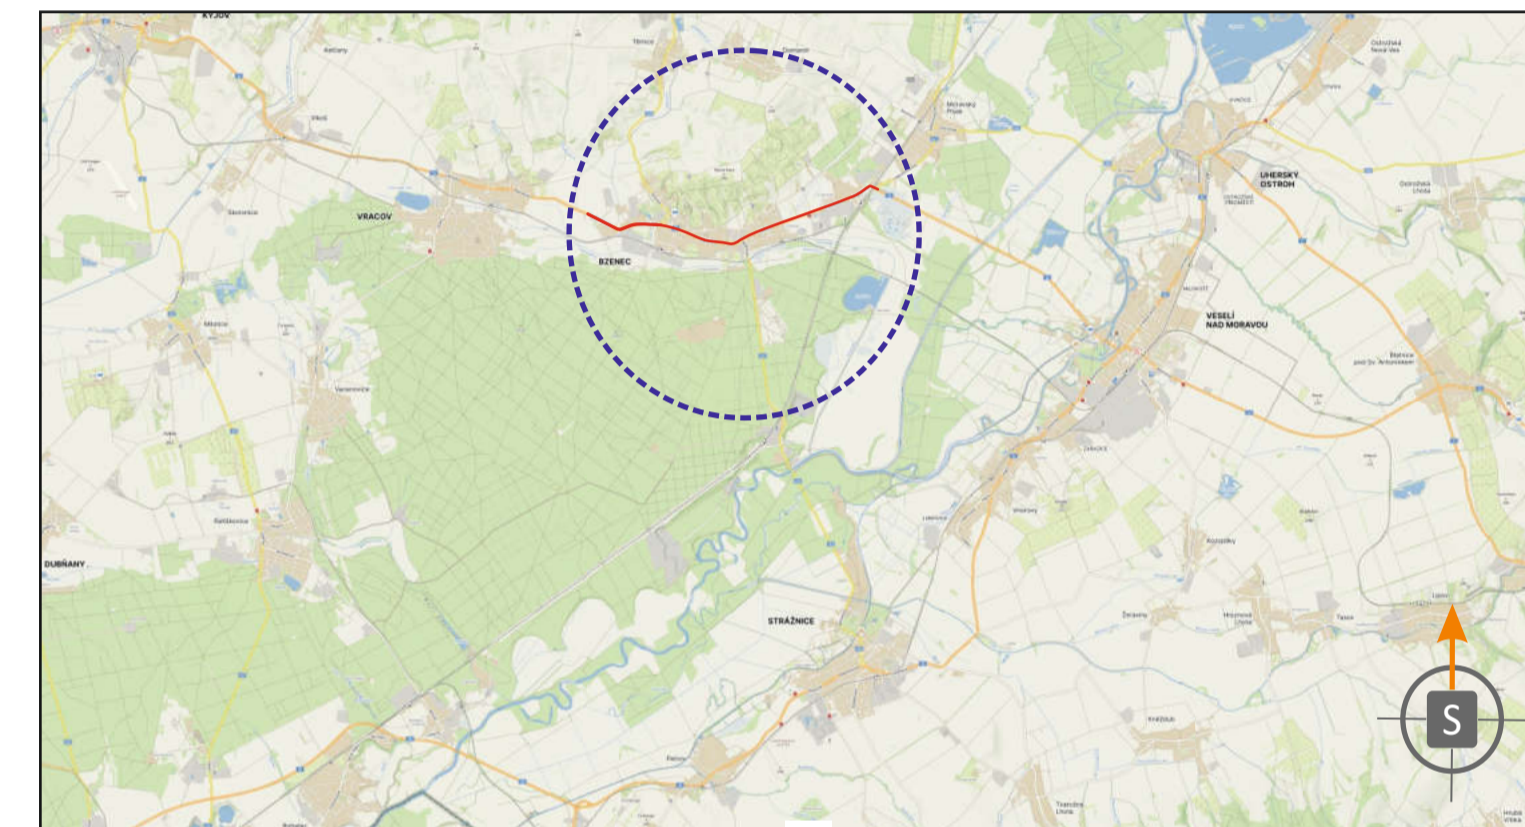

POTVRZENÍ PLATNOSTI DOKUMENTACE:
POLICIE ČESKÉ REPUBLIKY - DOPRAVNÍ INSPEKTORÁT HODONÍN:

DOKA PRO VÁS NA ZNAČKÁCH

- Svislé dopravní značení
- Vodorovné dopravní značení
- Provizorní dopravní značení
- Projektování dopravního značení

ZODPOVĚDNÝ PROJEKTANT	Bc. Jakub LACH		DOKA s.r.o. Na návesi 12/5, Holásky, 620 00 Brno IČ: 63471752, DIČ: CZ63471752 e-mail: info@doka.cz www.doka.cz mob: 603 881 905
VYPRACOVAL	Ondřej FOJTŮ DIS.		
KRESLIL	Ondřej FOJTŮ DIS.		KRAJ: JIHOHMORAVSKÝ OKRES: HODONÍN
KONTROLOVAL	Bc. Matěj ČERVEŇÁK		
STAVBA:	I/54 Bzenec - Intravilán, km 39,500 - 45,200		KÚ: BZENEC, MORAVSKÝ PŘÍSTAVBA:
NÁZEV VÝKRESU:	SITUACE PŘECHODNÉHO DOPRAVNÍHO ZNAČENÍ		ČÍS. PŘÍLOHY
			09

