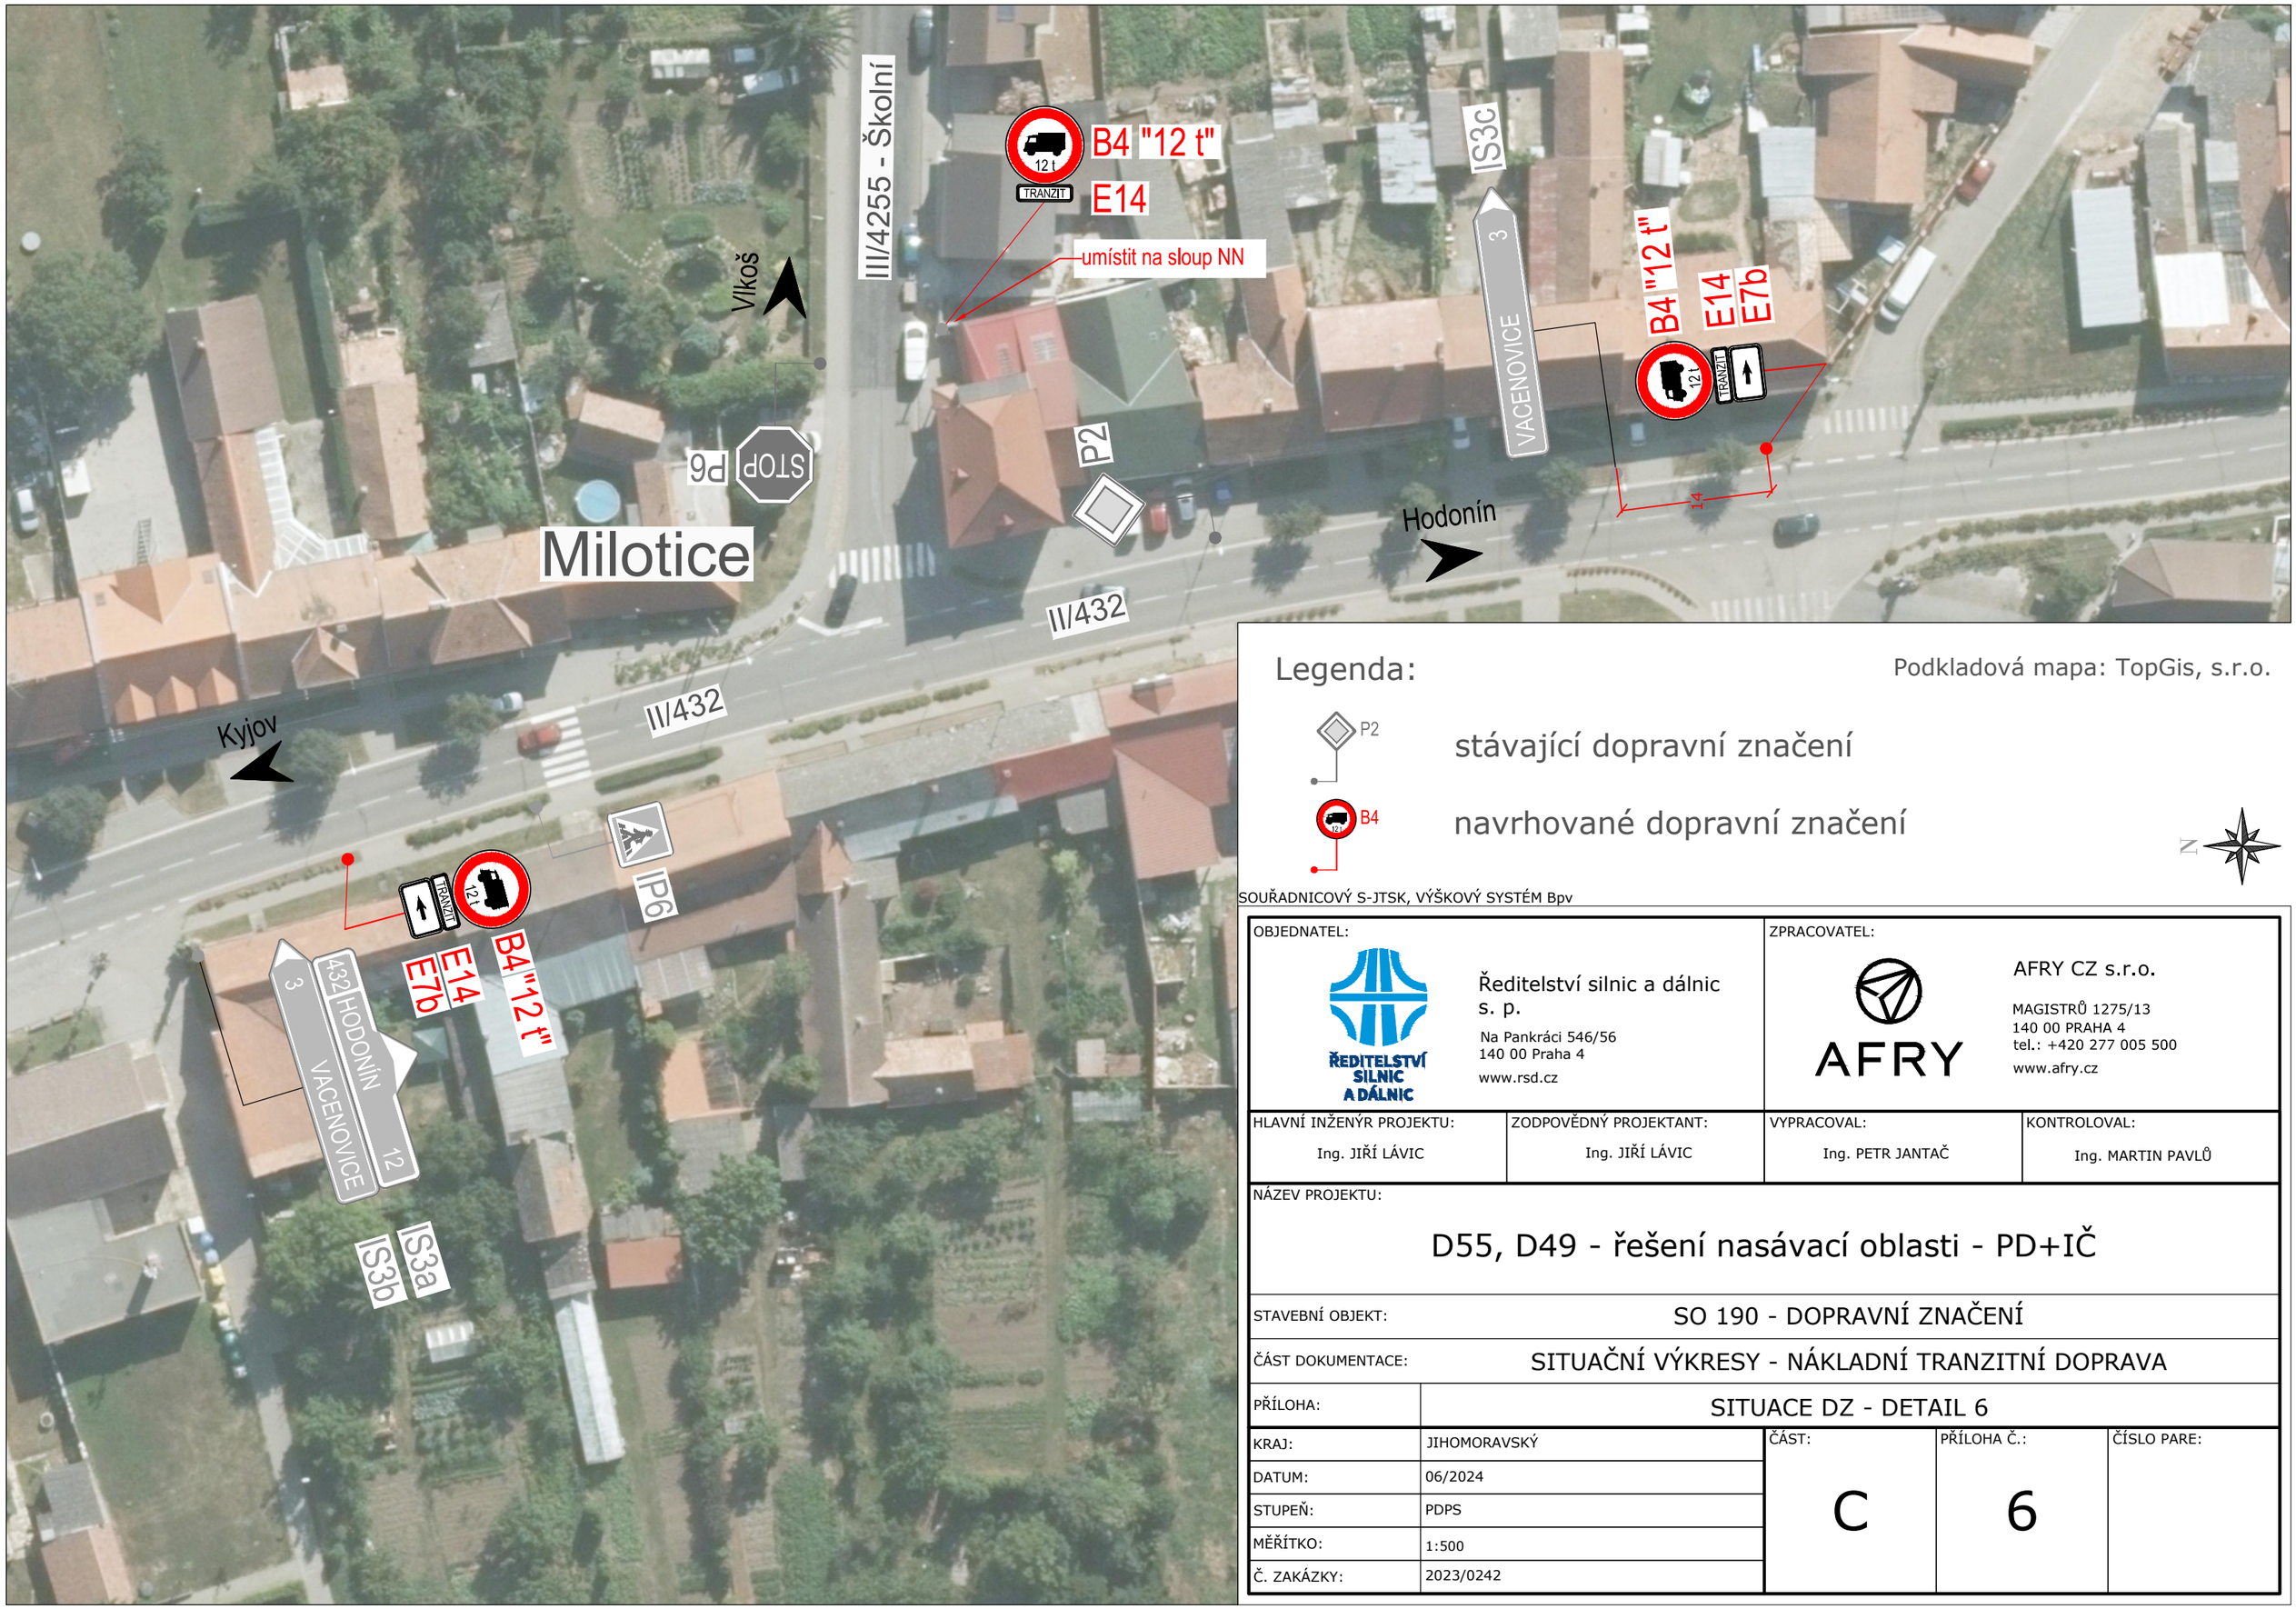

Legenda:

Podkladová mapa: TopGis, s.r.o.

P2 stávající dopravní značení

B4 navrhované dopravní značení

N

SOUŘADNICOVÝ S-JTSK, VÝŠKOVÝ SYSTÉM Bpv

OBJEDNATEL: Ředitelství silnic a dálnic s. p. Na Pankráci 546/56 140 00 Praha 4 www.rsd.cz		ZPRACOVATEL: AFRY CZ s.r.o. MAGISTRŮ 1275/13 140 00 PRAHA 4 tel.: +420 277 005 500 www.afry.cz	
HLAVNÍ INŽENÝR PROJEKTU: Ing. JIŘÍ LÁVIC	ZODPOVĚDNÝ PROJEKTANT: Ing. JIŘÍ LÁVIC	VYPRACOVAL: Ing. PETR JANTAČ	KONTROLOVAL: Ing. MARTIN PAVLŮ

NÁZEV PROJEKTU:

D55, D49 - řešení nasávací oblasti - PD+IČ

STAVEBNÍ OBJEKT:	SO 190 - DOPRAVNÍ ZNAČENÍ
ČÁST DOKUMENTACE:	SITUAČNÍ VÝKRESY - NÁKLADNÍ TRANZITNÍ DOPRAVA
PŘÍLOHA:	SITUACE DZ - DETAIL 6

KRAJ:	JIHOMORAVSKÝ	ČÁST:	PŘÍLOHA Č.:	ČÍSLO PARE:
DATUM:	06/2024	C	6	
STUPEŇ:	PDPS			
MĚŘÍTKO:	1:500			
Č. ZAKÁZKY:	2023/0242			