


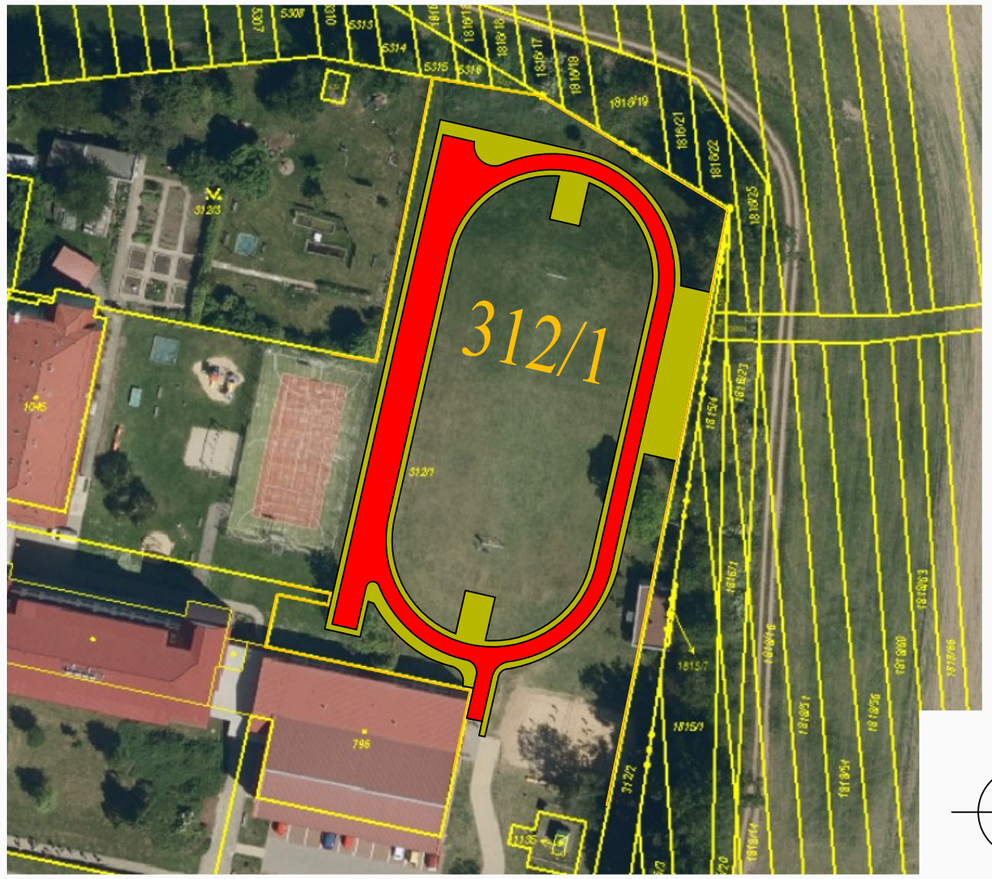

PARÉ ČÍSLO:	AUTORIZACE:	*Projektová činnost ve výstavbě* *Poradenská a konzultační činnost, zpracování odborných studií a posudků, příprava a vypracování technických návrhů, grafické a kreslířské práce* *SPECIALIZACE V OBORU SPORTOVNÍCH STAVEB* ***PROJEKTOVÁNÍ SPORTOVIŠŤ s.r.o*** *Kvítková 4323* *760 01 ZLÍN* *jan.dudr@centrum.cz, tel.724271017* ***projektovani-sportovist.cz*** *Projektování víceúčelových hřišť, dětských hřišť, sportovních areálů a školních sportovišť, fotbalových a baseballových hřišť, atletických areálů, tenisových a beachvolejbalových kurtů, minigolfů, miniaturfgolfu a adventuregolfu, pétanque, um.osvětlení a závlah sportovišť, odpočinkových a relaxačních zón, senior parků, venkovních posilovacích center, tribun, šaten a hygienických zázemí, sportovně-rekeačních areálů, sport.podlah a vybavení tělocvičen a sport.hal, venkovních učeben*
KRAJ:	JIHOMORAVSKÝ	
MÍSTO STAVBY:	MILOTICE	
INVESTOR:	OBEC MILOTICE Školní 72 696 05 MILOTICE	PROFESE: STAVEBNĚ TECHNICKÉ ŘEŠENÍ VYPRACOVAL: JAN DUDR jan.dudr@centrum.cz tel.724271017 projektovani-sportovist.cz
NÁZEV STAVBY: Modernizace běžeckého oválu a sektoru skoku do dálky u ZŠ MILOTICE		ZODPOVĚDNÝ PROJEKTANT PROFESE: ING.HANA ŠEVČÍKOVÁ HLAVNÍ INŽENÝR PROJEKTU: ING.HANA ŠEVČÍKOVÁ
STAVEBNÍ OBJEKTY: BEZ ČLENĚNÍ	MĚŘÍTKO: 1:1000	KÓD PROJEKTU: 15/2025 STUPEŇ: PD pro povolení stavby
NÁZEV VÝKRESU: KATASTRÁLNÍ SITUAČNÍ VÝKRES		DATUM: 10/2025 Č.VÝKRESU: C2. ZM Č.: