



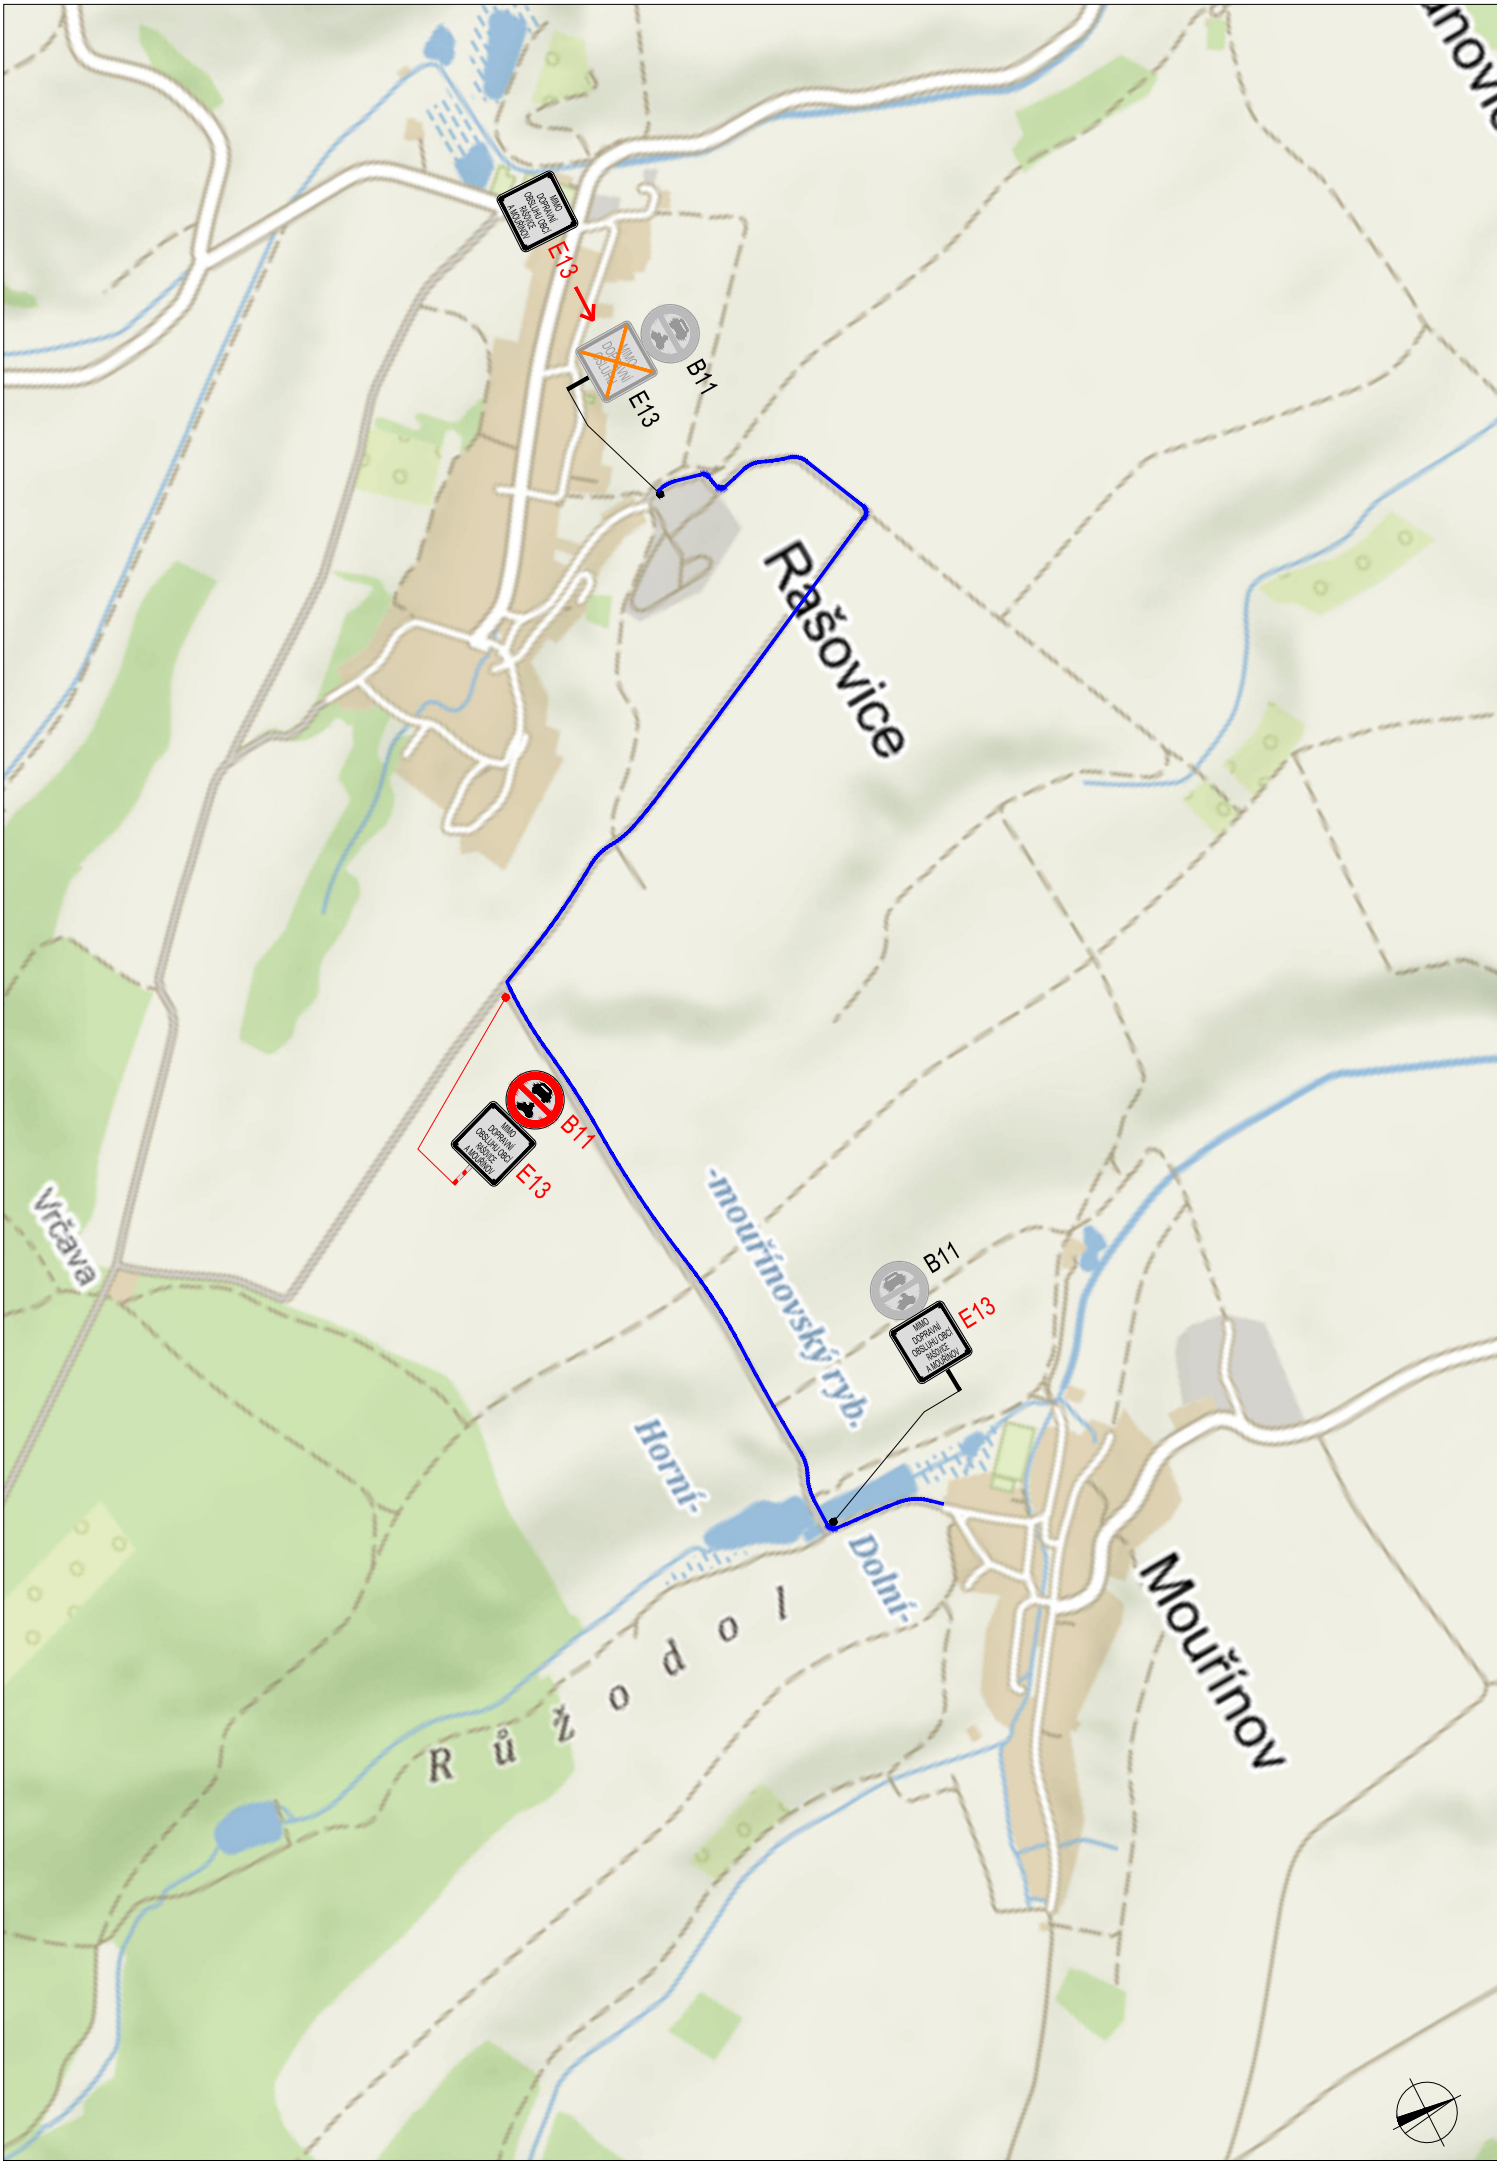

SITUACE ŠIRŠÍCH VZTAHŮ



PLATNOST DOKUMENTACE

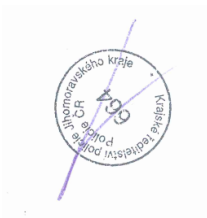

V dne


V dne

V dne

LEGENDA

-  P6 TRVALÉ SVISLÉ DOPRAVNÍ ZNAČENÍ
-  P6 DOČASNĚ ZNEPLATNĚNÉ TRVALÉ DOPRAVNÍ ZNAČENÍ
-  P6 NAVRŽENÉ PŘECHODNÉ DOPRAVNÍ ZNAČENÍ

Použitá dopravní značení bude v základní velikosti a v reflexním provedení tř.1
K návrhu dopravního značení bylo využito: TP 65 Zásady pro dopravní značení na pozemních komunikacích, TP 66 Zásady pro označování pracovních míst na pozemních komunikacích

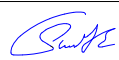VYPRACOVAL:	Ing. Miroslav Šmětka	
KONTROLOVAL:	Bc. Lukáš Vonderka, MBA	
NÁZEV STAVBY:	I/50 KŘIŽANOVICE - KŘIŽOVATKA	
OBSAH:	ČÍSLO ZAKÁZKY:	012/2025
	FORMÁT:	9x A4
	ÚČEL:	RDS
	ČÍSLO PŘÍLOHY:	08
DOPRAVNĚ - INŽENÝRSKÁ OPATŘENÍ DOPLNĚNÍ Č. 1		DATUM: 5/2025



ZLINMARK DZ s.r.o.
Hviezdoslavova 1191/55a
627 00 Brno
Mob.: +420725994691
Mail.: zlinmark@zlinmark.cz
www.zlinmark.cz