



Obec Mouřínov

Mouřínov č. 190, 685 01 Bučovice, okres Vyškov

Záměr č. 1/2026

Obec Mouřínov v souladu s ustanovením § 39 odst. 1 zákona č. 128/2000 Sb., o obcích, ve znění pozdějších předpisů, zveřejňuje záměr na

adresný záměr prodeje nemovitostí:

Prodej části pozemku parc. č. 3296 o výměře 25 m²,
v k. ú. Mouřínov, který je ve vlastnictví obce Mouřínov, se sídlem Mouřínov 190, 685 01 Bučovice,
dle přiloženého vytyčovacího výkresu č. stavby: 1030085590. Jedná se o prodej části pozemku
vyměřeného citovaným vytyčovacím výkresem nově, a to části parc. č. 3296, o výměře asi 25 m².

To vše pro společnost EG.D, s.r.o., Lidická 1573/36, Černá pole, 602 00 Brno, za cenu dohodou (dle znaleckého odhadu).

Na části citovaného pozemku je plánovaná výstavba kioskové trafostanice v rámci stavby: Mouřínov VN 332, svod VN, TS, NN lokalita, ZS_1030085590.

K tomuto záměru lze podávat písemné nabídky a námítky do 9.5.2026 na podatelně Obecního úřadu v Mouřínově, Mouřínov 190, 685 01 Bučovice, nebo v listinné podobě písemně na korespondenční adresu Obecní úřad Mouřínov, Mouřínov 190, 685 01 Bučovice (min. lhůta 15 dní od zveřejnění na úřední desce je tak zachována).

Nabídka bude obsahovat:

a) identifikační údaje zájemce:

- fyzická osoba uvedeno jméno, příjmení a adresu trvalého pobytu,
- fyzická osoba podnikající zapsaná v obchodním rejstříku obchodní firmu, místo podnikání a identifikační číslo, fyzická osoba podnikající nezapsaná v obchodním rejstříku jméno a příjmení, místo podnikání a identifikační číslo,
- právnická osoba název, místo podnikání a identifikační číslo.

b) Obálka bude označena nápisem „Neotvírat – nabídka prodeje pozemků k. ú. Mouřínov“, a dále budou na obálce uvedeny plné identifikační údaje zájemce dle písmene a).

Námítky a nabídky zaslané po termínu pro doručování nebudou postoupeny k dalšímu projednání.

Vyřazené budou také nabídky předložené bez výše uvedeného označení na obálce.

Obec Mouřínov si vyhrazuje právo zrušit záměr kdykoliv do rozhodnutí příslušného orgánu obce Mouřínov.

Bližší informace poskytne starosta obce Vladislav Horák.

Vladislav Horák, starosta obce

Vyvěšeno na úřední desce dne: 23.4. 2026

Sejmuto z úřední desky dne: 9.5. 2026




Komerční banka
27-3923640237/0100

IČ
70810877

DIČ
CZ70810877

TELEFON
517 380 733

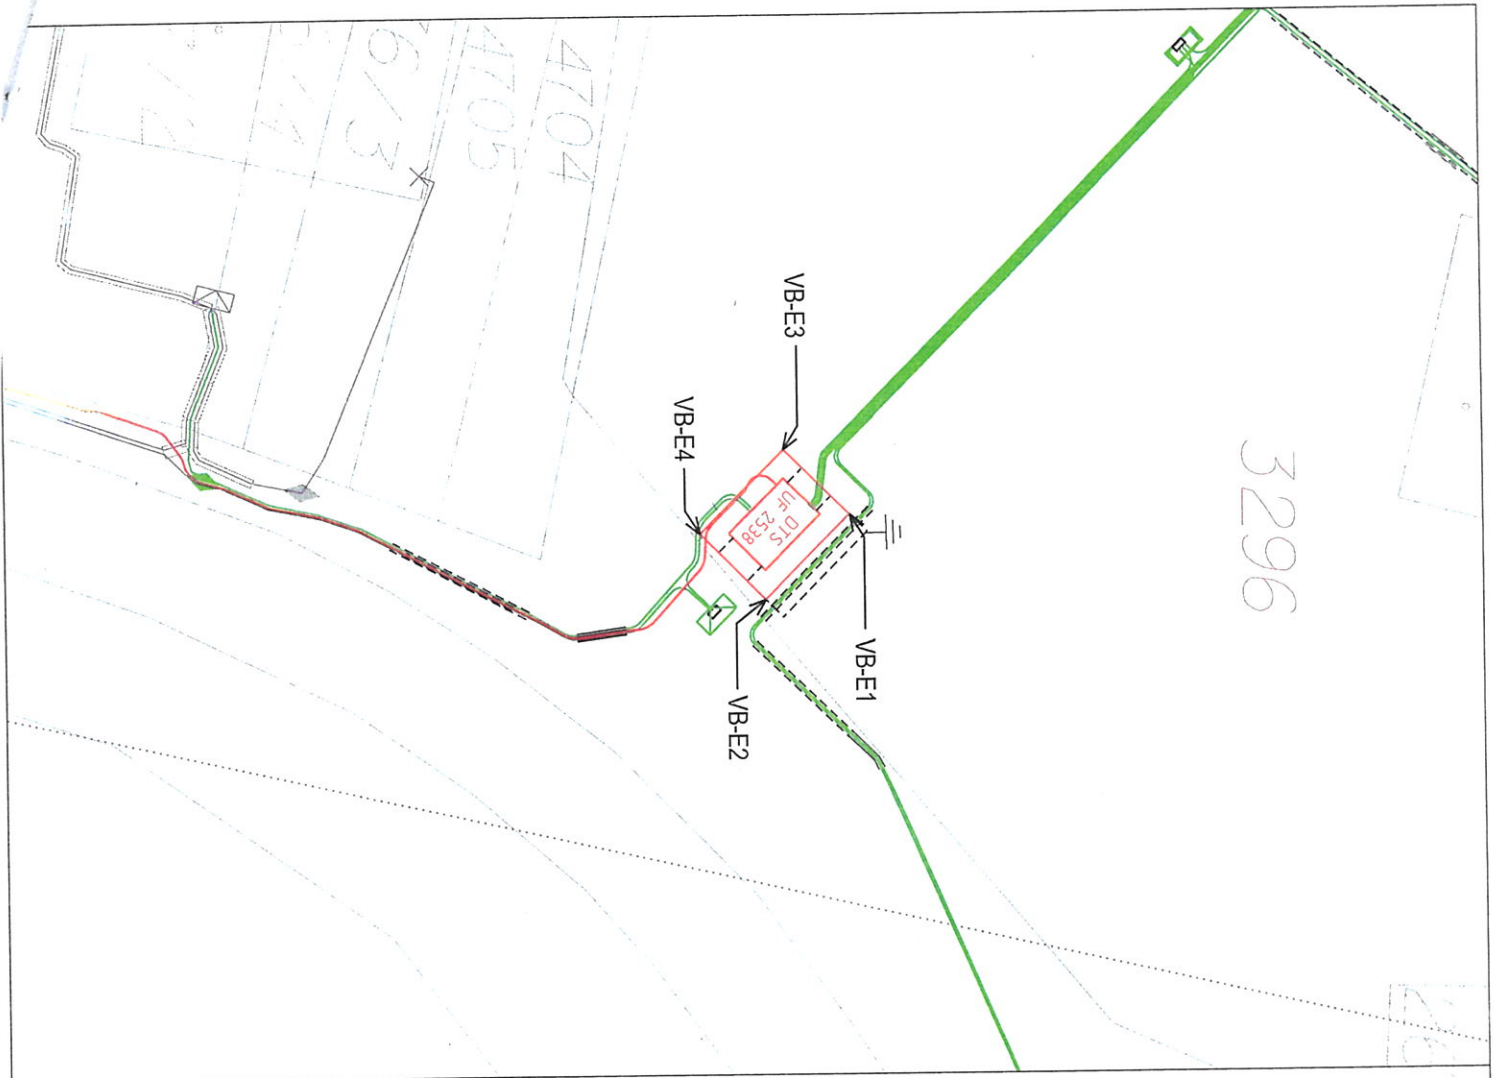

LEGENDA EL. ZÁŘIŽENÍ EGD - PROJEKTOVANÉ

- Kabelové vedení NN + HDV
- Rozvodné skříň NN + sklepný půdorys
- Kabelová spojka NN
- Uzemnění
- Kabelové vedení VN + HDPE - NOVÉ
- Kabelová spojka VN
- Distribuční trafostanice

KATASTRÁLNÍ MAPA

- Dotčené parcely stavbou - montáž
- Dotčené parcely stavbou - udržovací práce
- Dotčené parcely stavbou - demontáž
- Ostatní parcely
- Hrance parcel KN - Hrance KÚ

LEGENDA EL. ZÁŘIŽENÍ EGD - DEMONTOVANÉ


- Kabelové vedení VN a NN - ODPOLJENÉ
- Rozpojovací - přípojková skříň
- Sloupová trafostanice

LEGENDA EL. ZÁŘIŽENÍ EGD - STÁVAJÍCÍ

- Venkovní vedení NN na PB
- Kabelové vedení NN a HDV
- Kabelové vedení NN - ODPOLJENÉ
- Rozvodné skříň NN

SOUŘADNICE VYTÝČOVACÍCH BODŮ

VB	č.	souřadnice X	souřadnice Y	poznámka
VB-TS	1	-572207.2170	-1171270.0480	pravý přední roh parcely pro TS
VB-TS	2	-572203.1274	-1171274.1325	levý přední roh parcely pro TS
VB-TS	3	-572210.3829	-1171273.2178	pravý zadní roh parcely pro TS
VB-TS	4	-572206.2933	-1171277.3024	levý zadní roh parcely pro TS

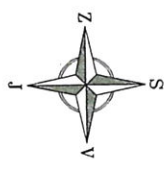

AUTORIZACE:

VYPRACOVAL	Daniel KUBÍŮ	ZOD. PROJEKTANT	Ing. Pavel DRAHANSKÝ		
ZHOTOVITEL PD	OMEXOM GA Energo s.r.o., Na Střílně 1929/8, 323 00 Pízeň-Bolevec, č. ZÁKÁZKY: P.0666200.5.60				
KRAJ	JIHOMORAVSKÝ			OKRES	VYŠKOV
KATASTR. ÚZEMÍ	MOURŤINOV [699977]				
MÍSTO STAVBY	MOURŤINOV				
STAVEBNÍK	EG.D. a.s., LIDICKÁ 1873/36, 602 00 BRNO				
NÁZEV STAVBY	Mouřínov: VN332, svod VN, TS, NN lokalita				
NÁZEV VÝKRESU	Výkres vytyčovacích souřadnic pozemku pod TS	MĚŘÍTKO:	1:250		
		Č. VÝKRESU:	C4		
		Č. STAVBY:	1030085590		
		DATEM:	02/2024		
		FORMÁT:	2x44		
		STUPEŇ PD:	DUR		