


A15

↑ E7b užito dle aktuální
polohy prac. místa

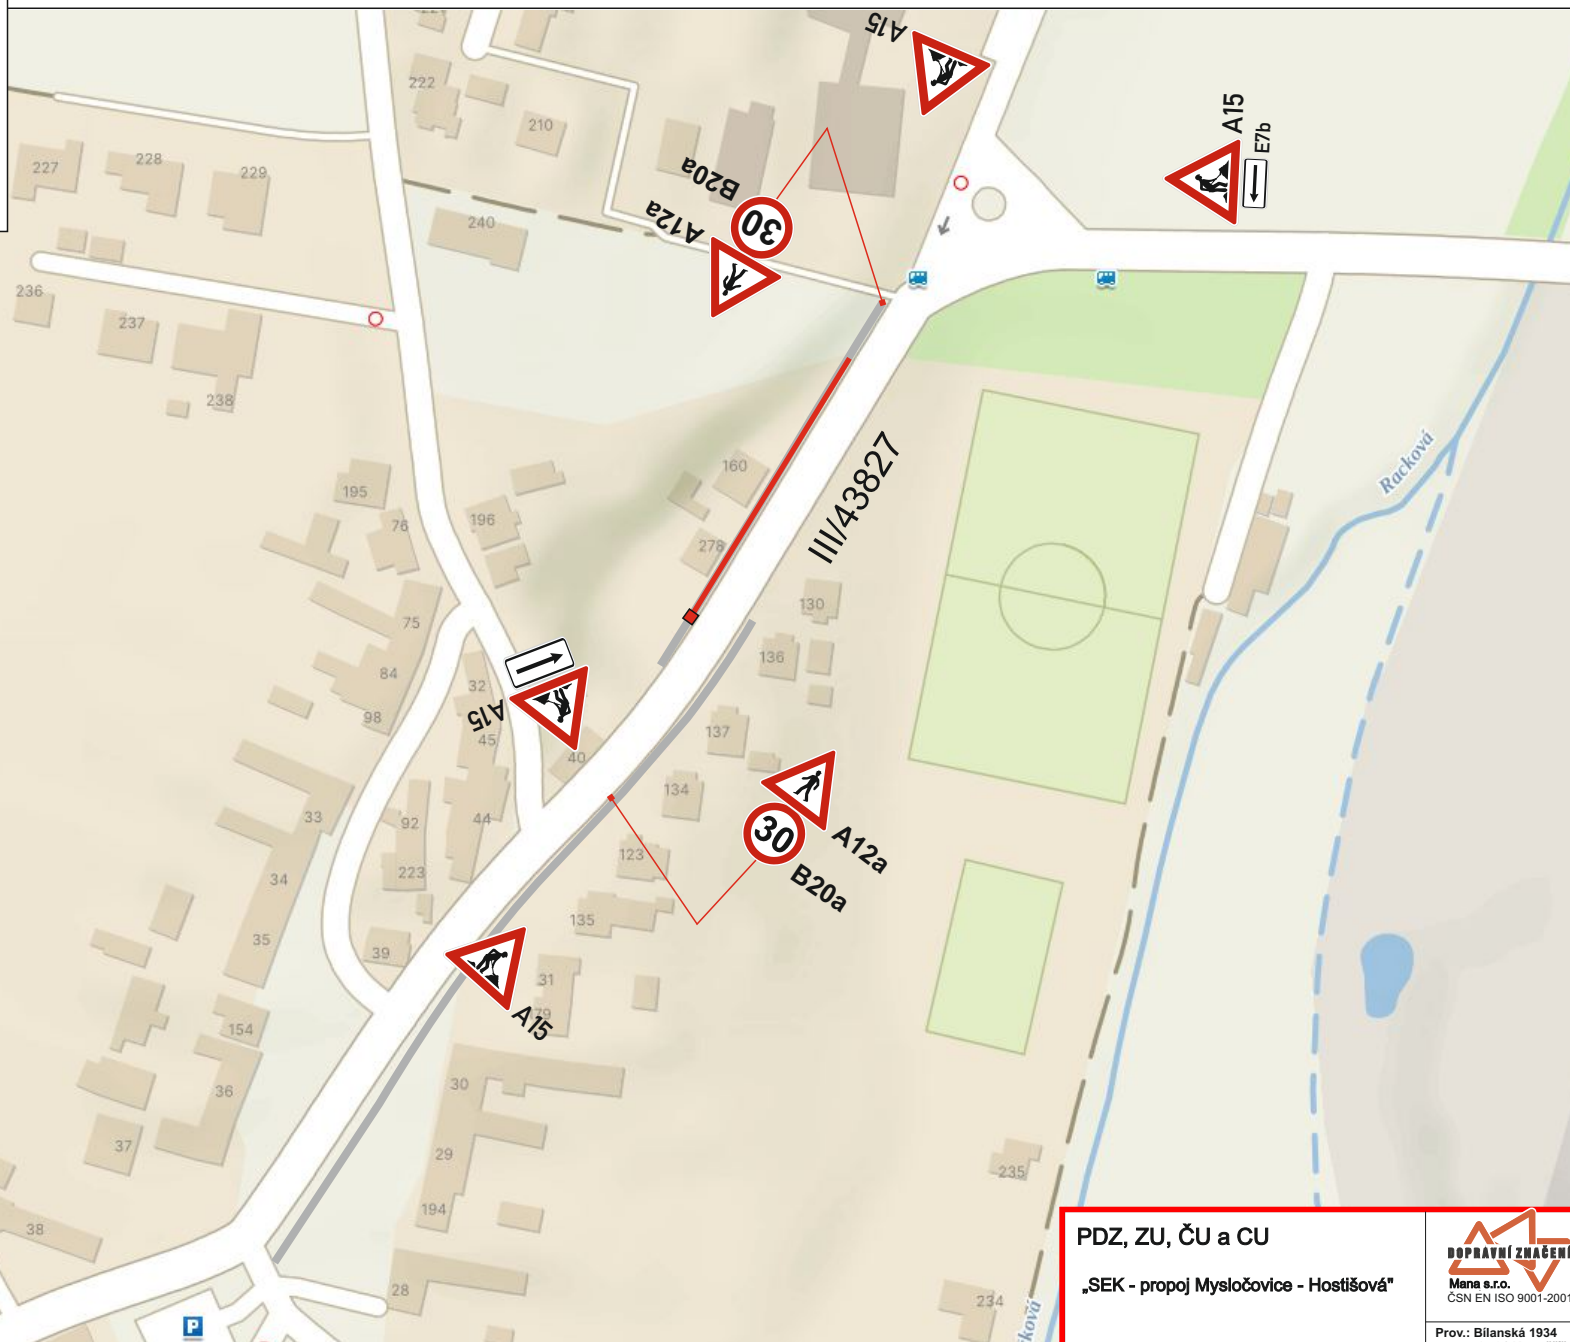

krátkodobě umístěno v případě
prací na vjezdech u nemovitostí

PDZ, ZU, ČU a CU

„SEK - propoj Mysločovice - Hostišov“

Žadatel : OZ ING Stavební s.r.o.

Obec : Mysločovice



Datum : 10.2.2025

Místo : Mysločovice



Prov.: Bilanská 1934
767 01 Kroměříž
Mob.tel.: 608 777 491
www.manadz.cz
E-mail: radimmana@seznam.cz

Zpracoval: Osička Tomáš
Buršík Richard

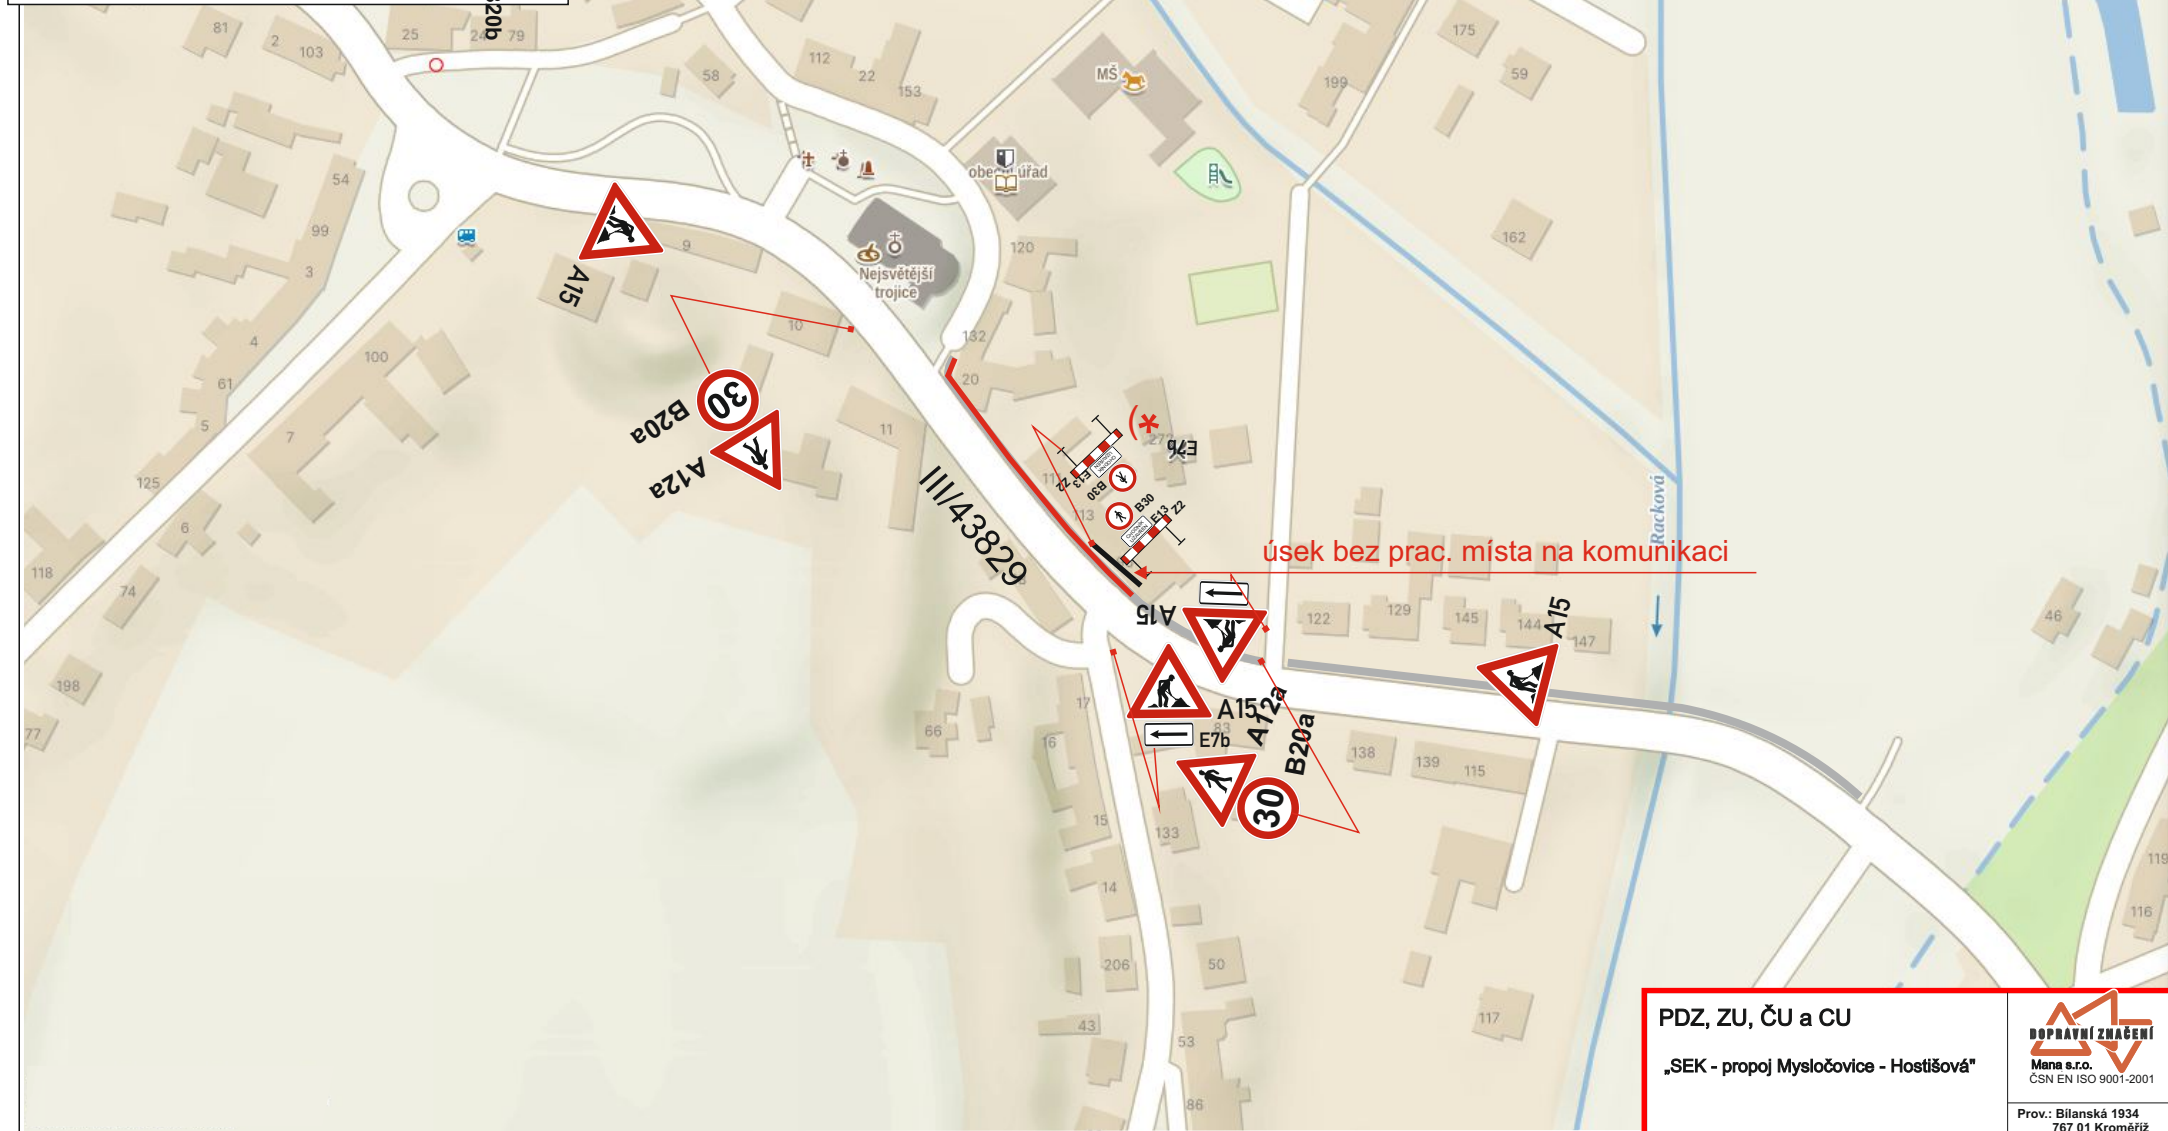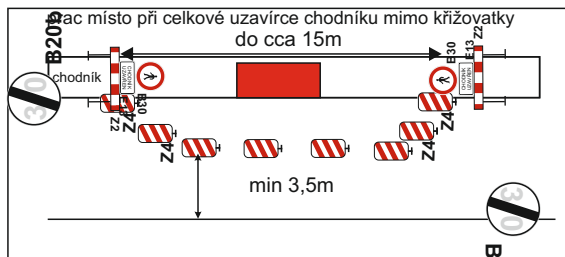

*) DZ E7b užita dle probíhající situace



krátkodobě umístěno v případě prací na vjezdech u nemovitostí

PDZ, ZU, ČU a CU

„SEK - propoj Mysločovice - Hostišov“

Žadatel : OZ ING Stavební s.r.o.

Obec : Mysločovice


Datum : 10.2.2025

Místo : Mysločovice



Prov.: Bilanská 1934
767 01 Kroměříž
Mob.tel.: 608 777 491
www.manadz.cz
E-mail: radimmana@seznam.cz

Zpracoval: Osička Tomáš
Buršík Richard

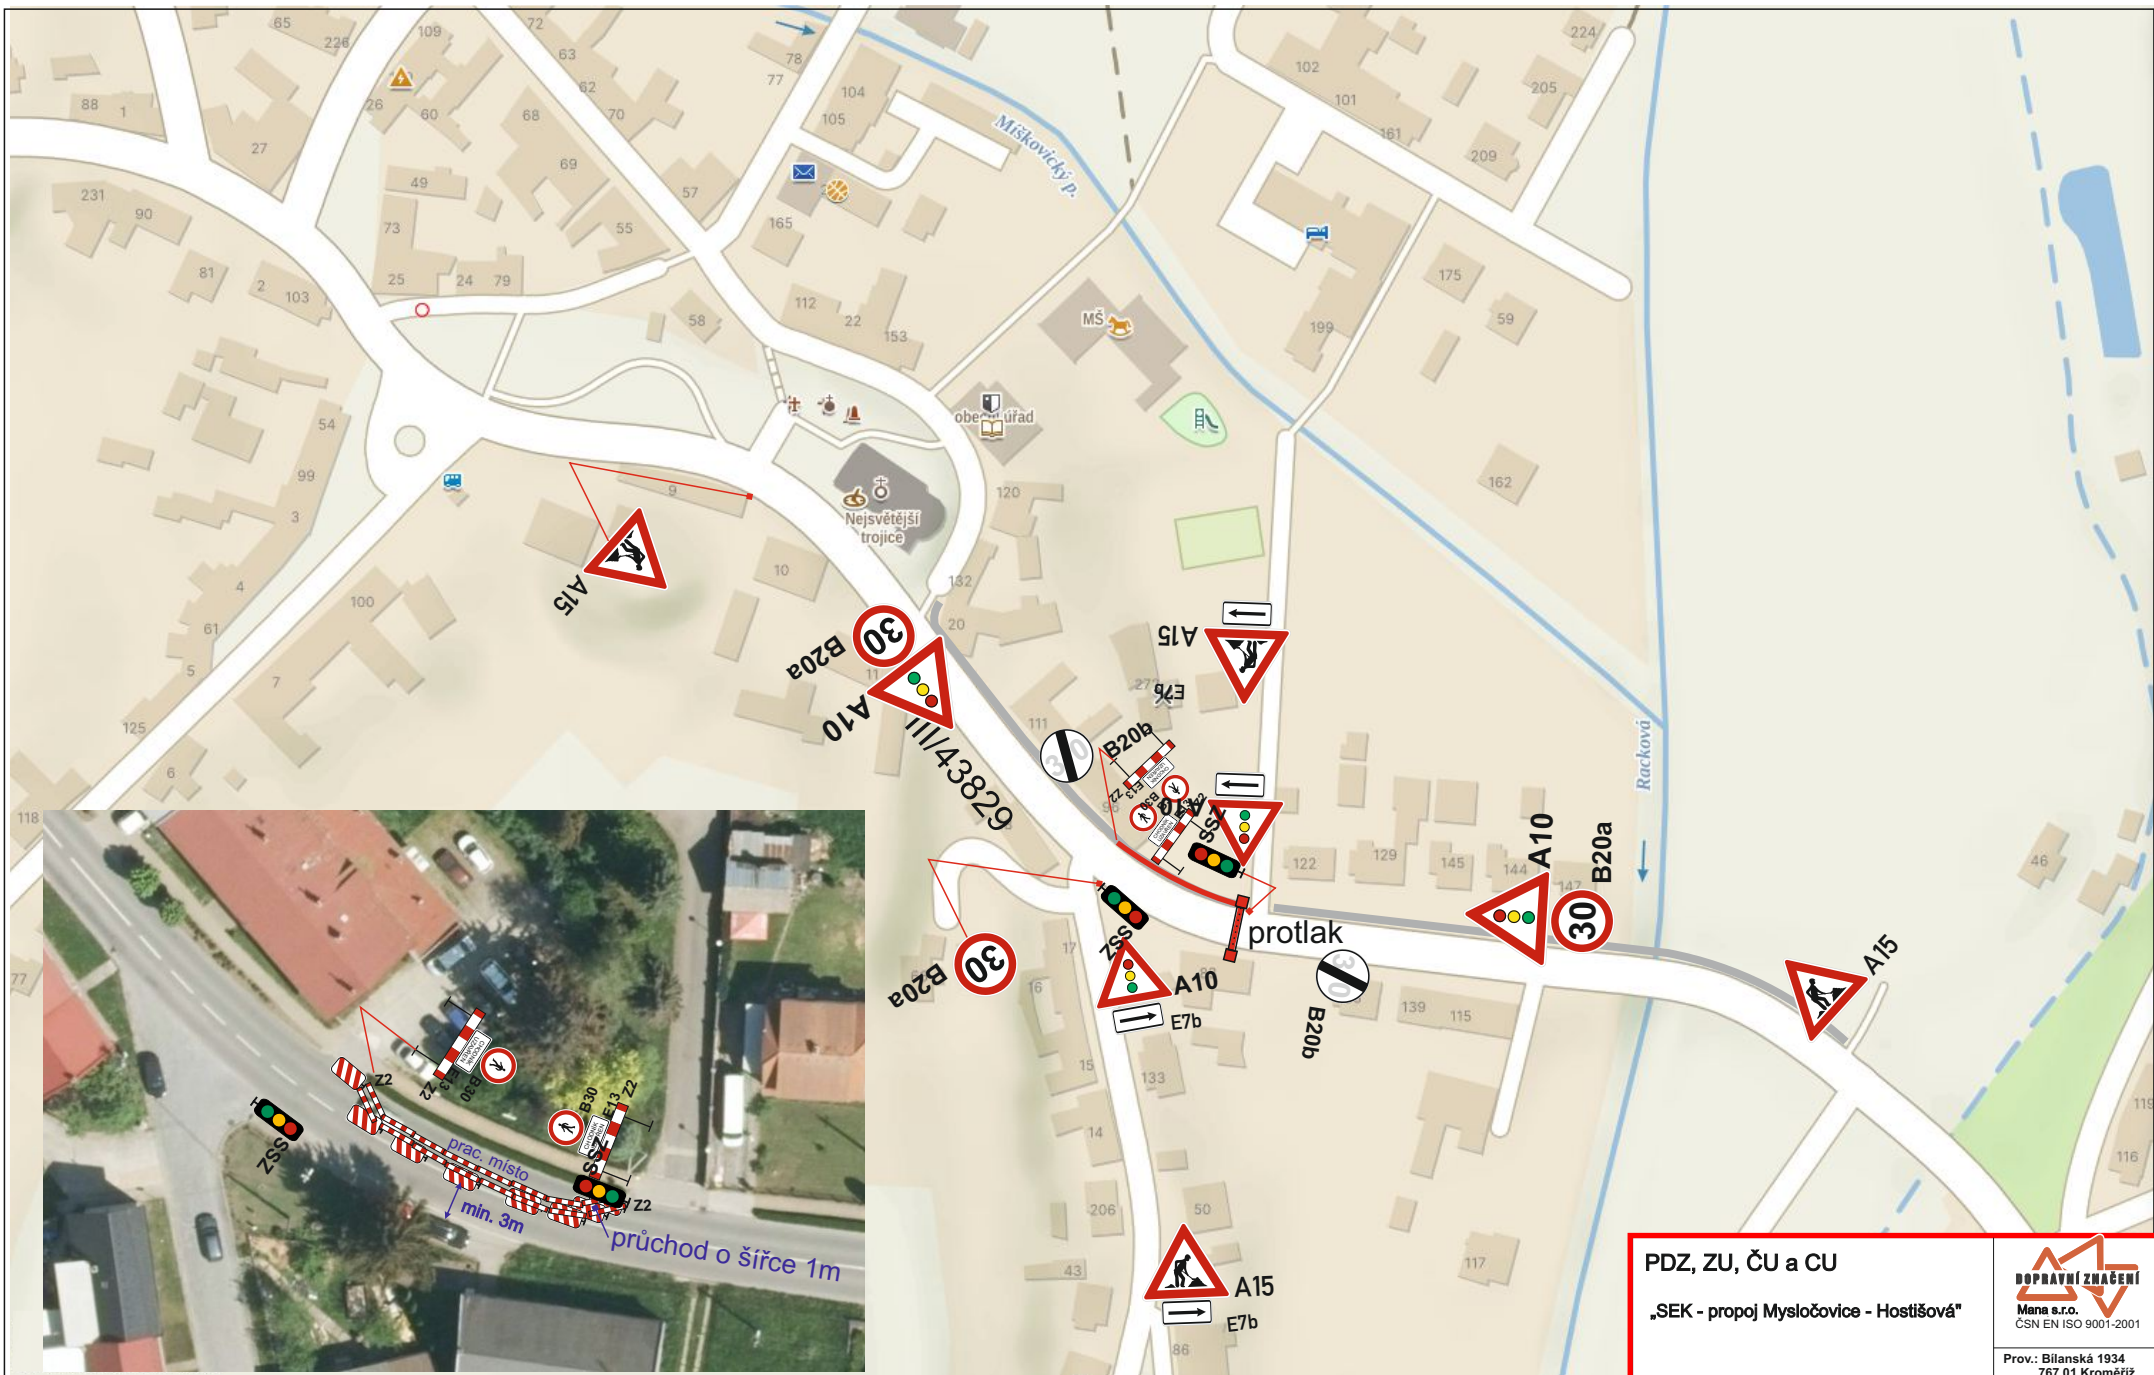

***) DZ E7b užita dle probíhající situace**

B1 krátkodobě umístěno v případě
Z2 prací na vjezdech u nemovitosti

PDZ, ZU, ČU a CU

„SEK - propoj Mysločovice - Hostišov“

Žadatel : OZ ING Stavební s.r.o.

Obec : Mysločovice


Datum : 10.2.2025

Místo : Mysločovice



Prov.: Bilánská 1934
 767 01 Kroměříž
 Mob.tel.: 608 777 491
 www.manadz.cz
 E-mail: radimmana@seznam.cz

Zpracoval: Osička Tomáš
 Buršík Richard

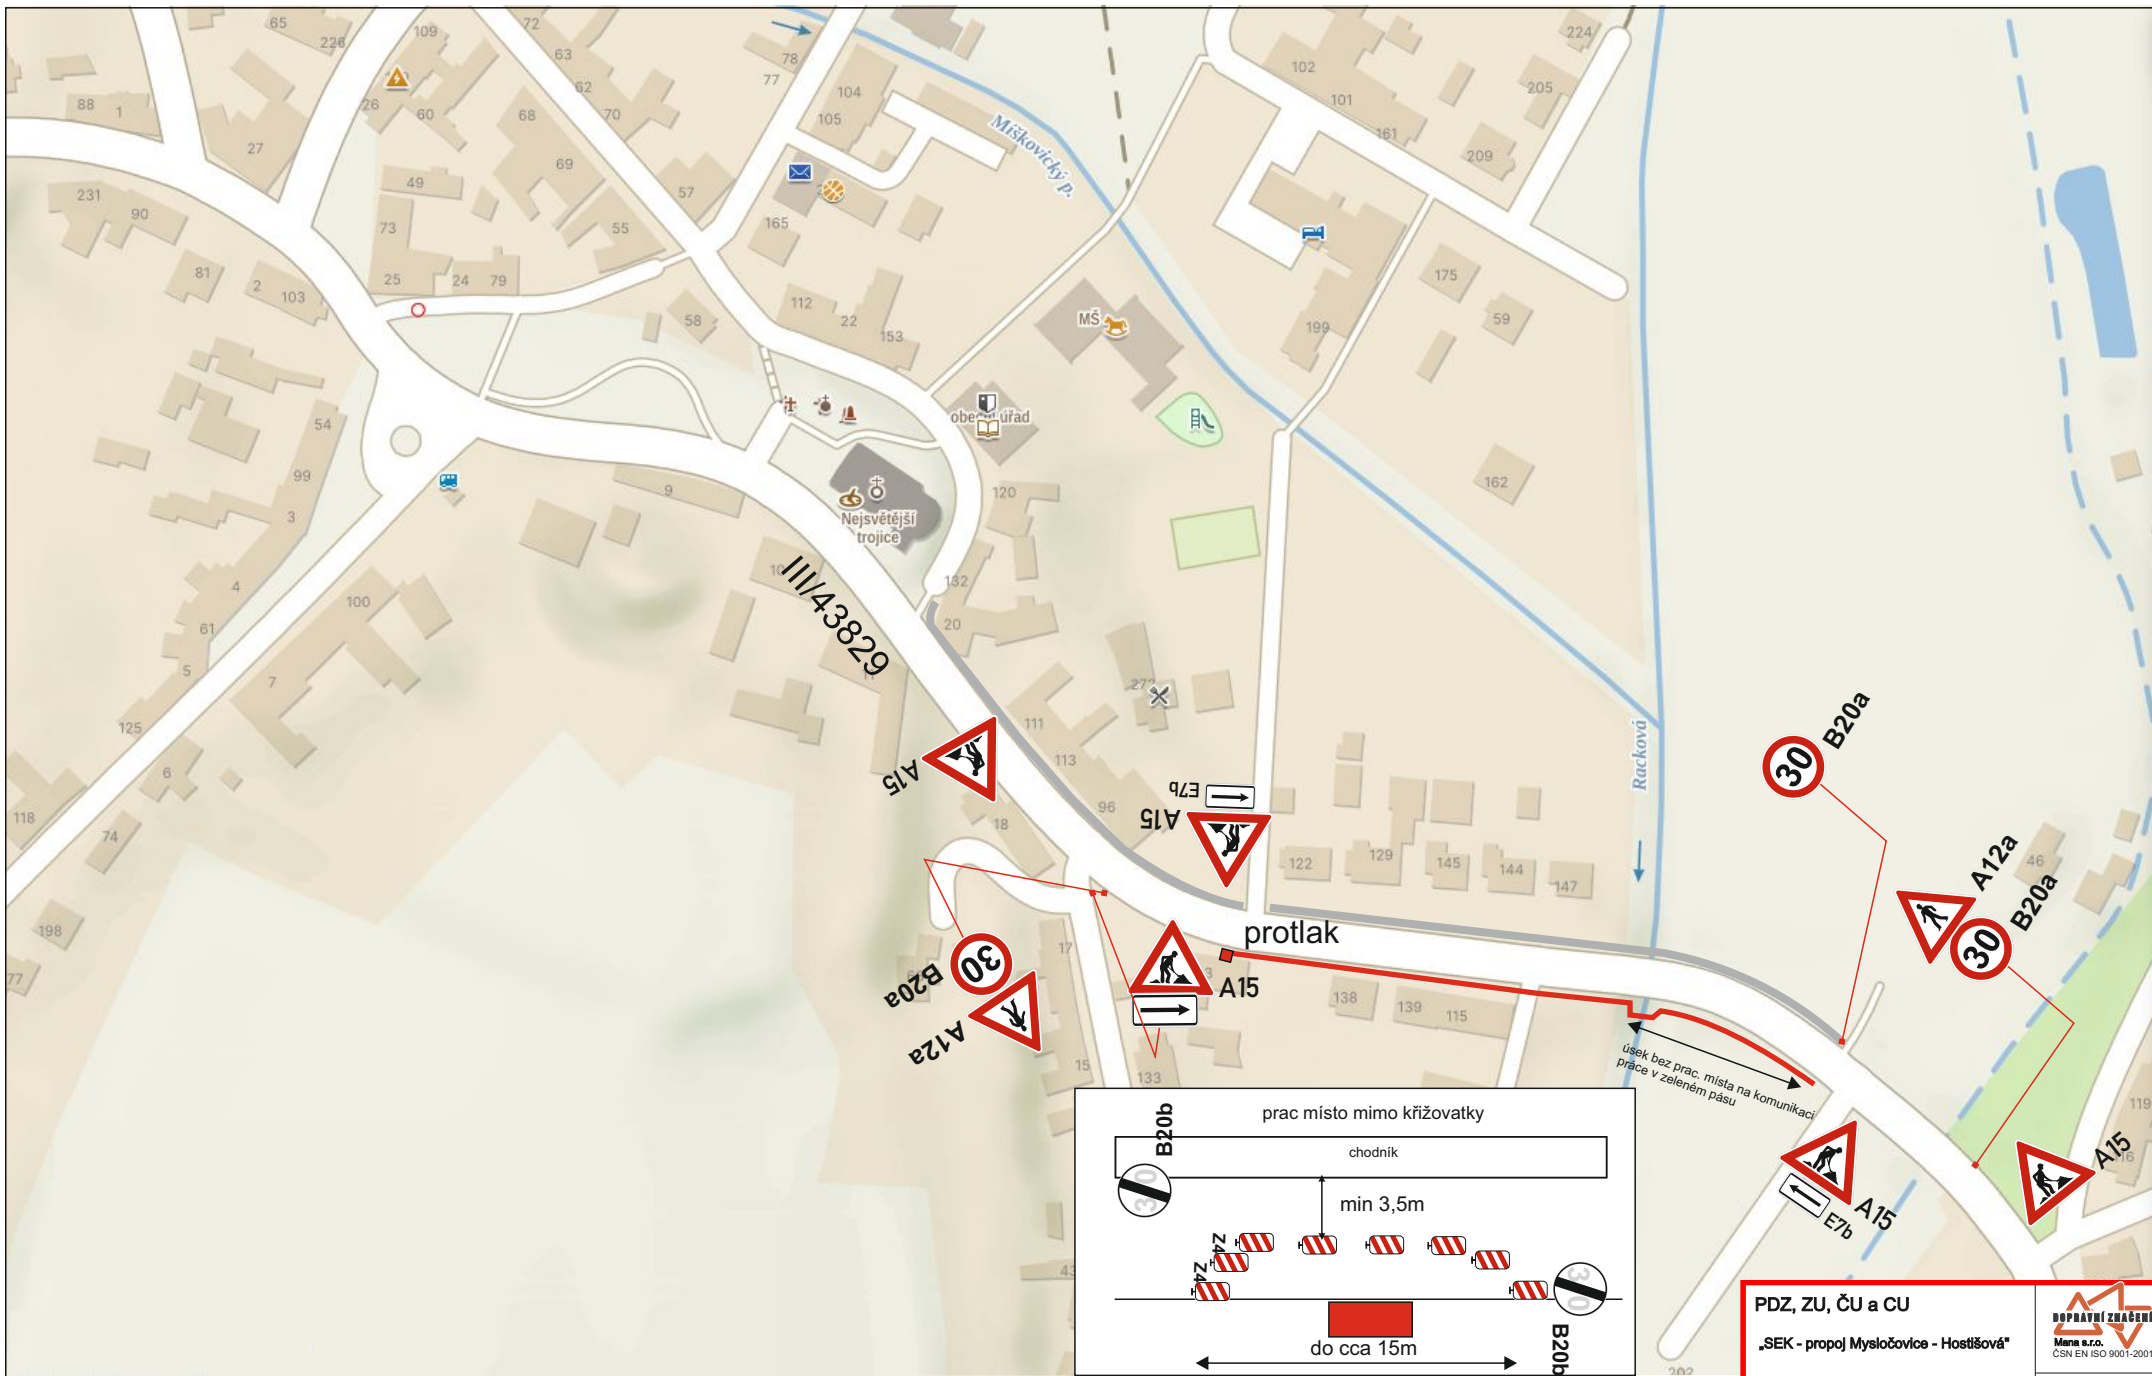

*) DZ E7b užita dle probíhající situace



krátkodobě umístěno v případě prací na vjezdech u nemovitostí

PDZ, ZU, ČU a CU „SEK - propoj Mysločovice - Hostišov“		 DOPRAVNÍ ZNAČENÍ Mena s.r.o. ČSN EN ISO 9001-2001
Žadatel : OZ ING Stavební s.r.o.		
Obec : Mysločovice	Datum : 10.2.2025	
Místo : Mysločovice	Zpracoval: Oslčka Tomáš Buršík Richard	

