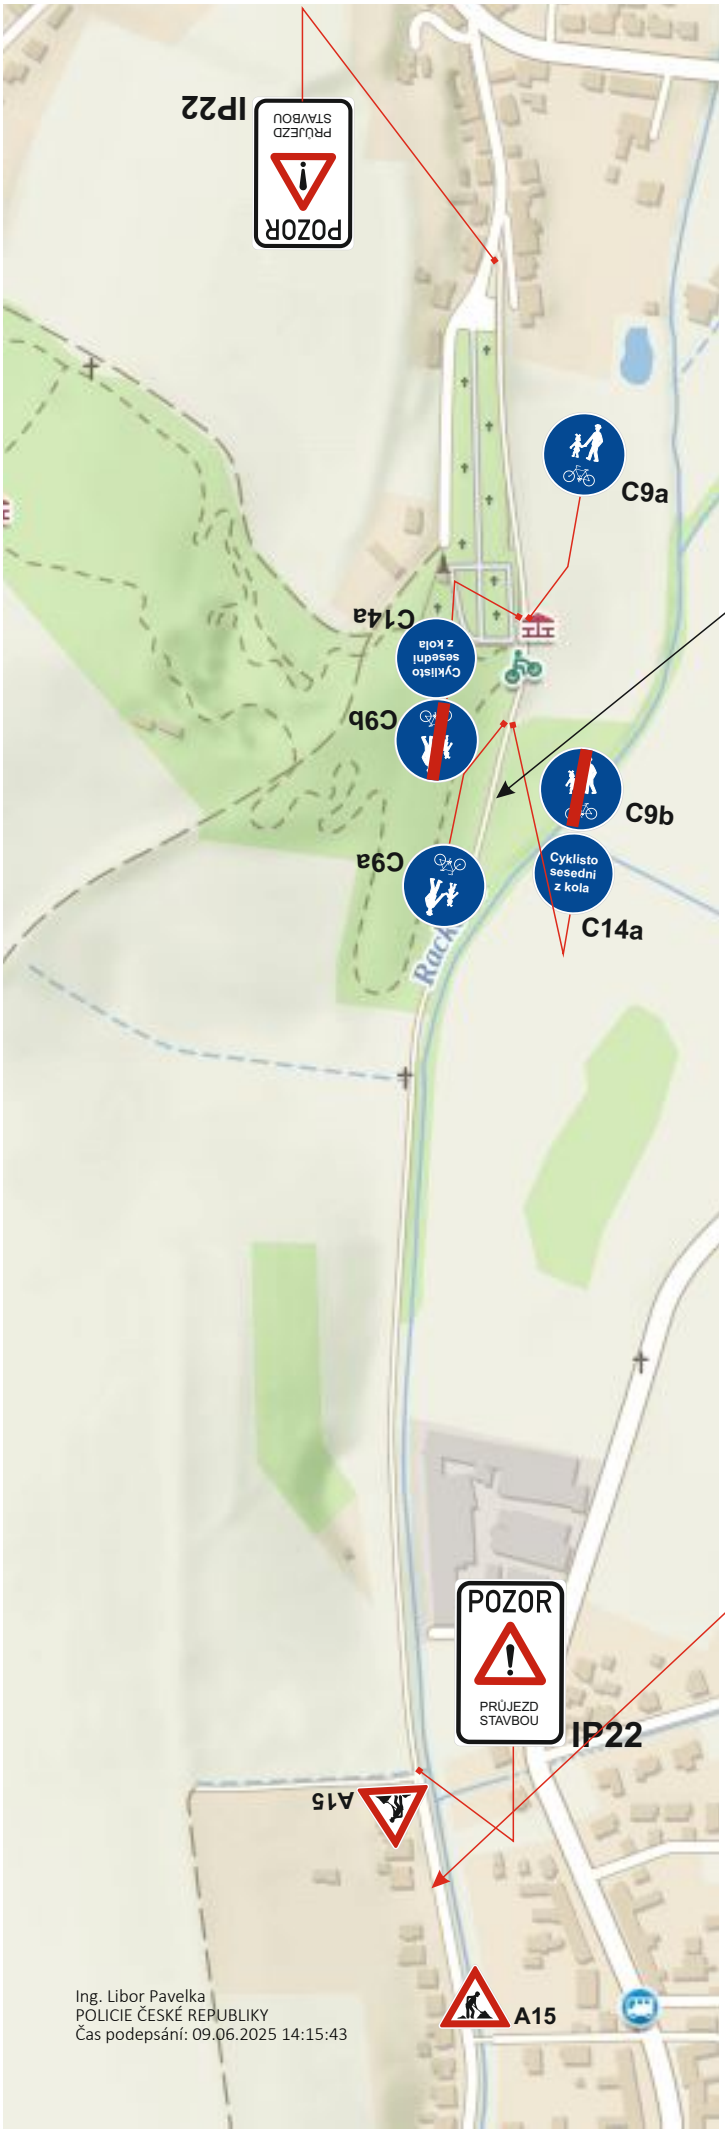

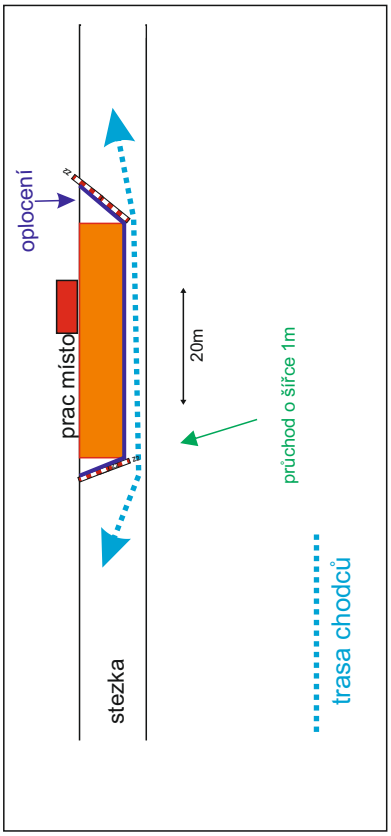

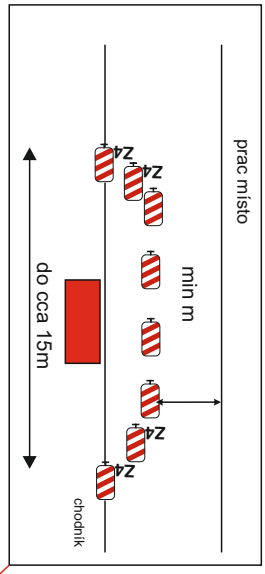

Ing. Libor Pavelka
POLICIE ČESKÉ REPUBLIKY
Čas podepsání: 09.06.2025 14:15:43

PDZ,ZU

Mysločovice - odkanalizování

žadatel: VHS Javorník-CZ s.r.o

obec: Mysločovice ,Sazovice | datum:

místo:

DOPRAVNÍ ZNAČENÍ
Mana s.r.o.
ČSN EN ISO 9001-2016

provozovna:
Bilanská 1934
767 01 Kroměříž
mob.tel.: 608 777 491
www.manadz.cz
e-mail:radimmana@seznam.cz

zpracoval:
Osička Tomáš