


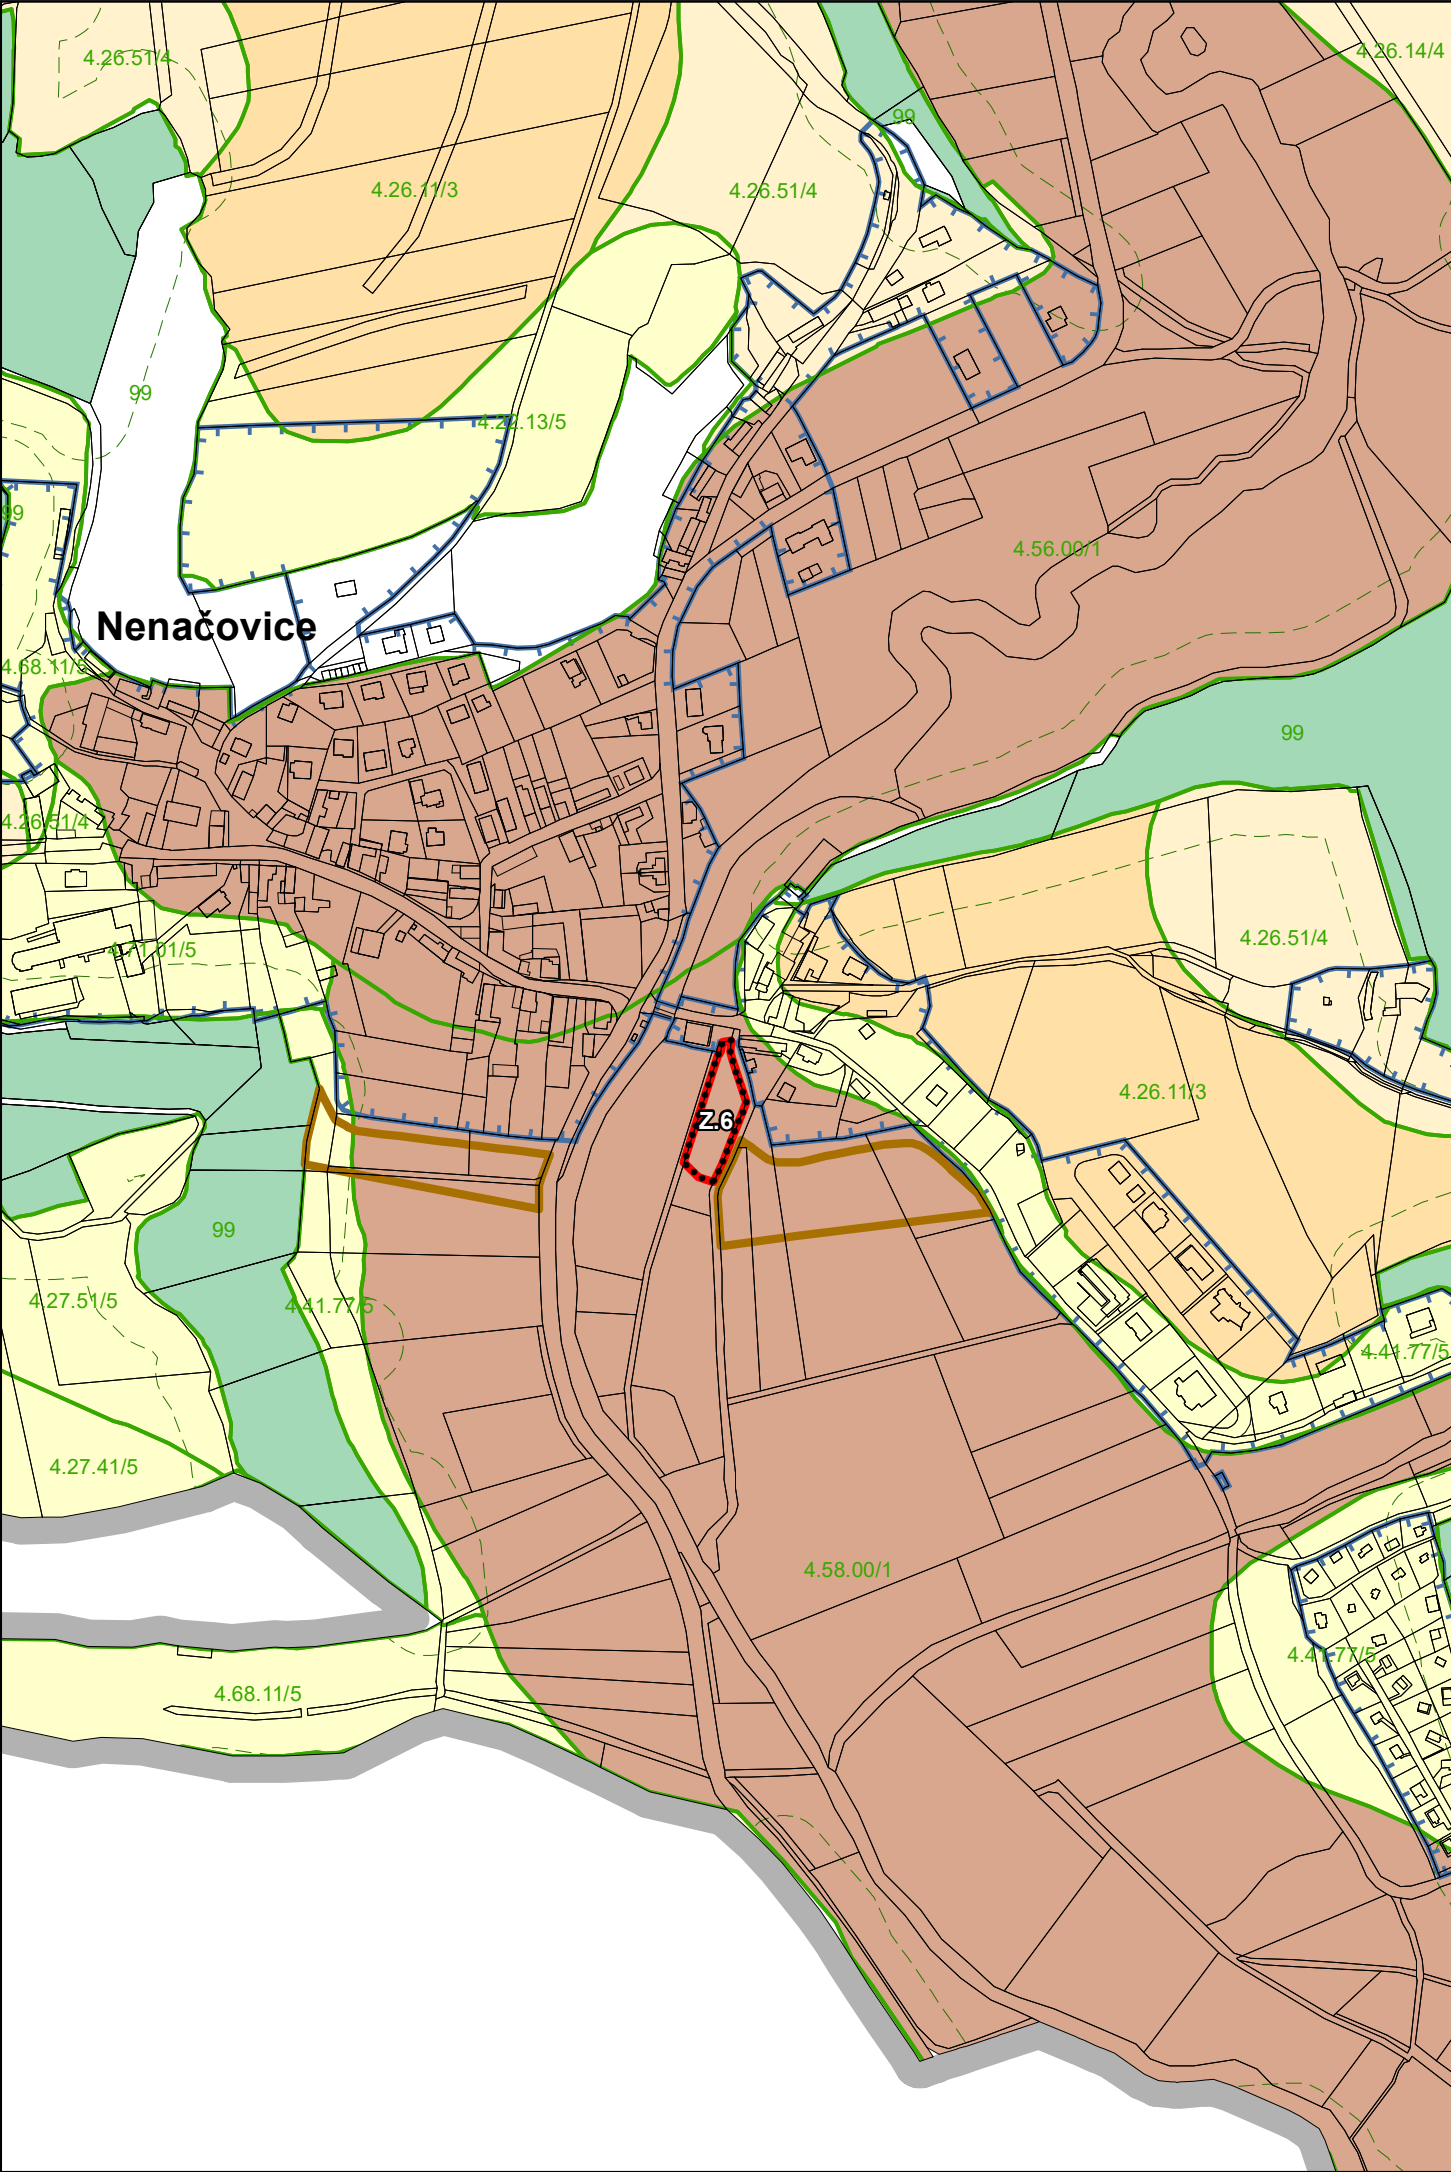

LEGENDA

- řešené území
- zastavěné území k 2. 6. 2026
- zastavitelná plocha
- rušená návrhová plocha
- hranice záboru ZPF
- hranice plochy navrácené do ZPF
- ZEMĚDĚLSKÝ PŮDNÍ FOND
- hranice BPEJ
- 4.26.51/4

kód BPEJ / třída ochrany
- zemědělská půda s třídou ochrany I.
- zemědělská půda s třídou ochrany III.
- zemědělská půda s třídou ochrany IV.
- zemědělská půda s třídou ochrany V.
- POZEMKY URČENÉ K PLNĚNÍ FUNKCÍ LESA
- pozemky určené k plnění funkcí lesa
- pásma 30 metrů od hranice lesa

Obec:		Nenačovice	
Dokumentace:		Návrh změny č. 3 územního plánu	
Pořizovatel:		Objednatel:	
Městský úřad Beroun odbor územního plánování a regionálního rozvoje Husovo nám. 68, 266 01 Beroun		Obec Nenačovice Nenačovice 59 266 01 Beroun	
Odpovědný projektant:			
Ing. Lenka Čárová Autorizovaný architekt pro obor územní plánování ČKA 03858, IČ: 73559539 Jetřichovec 11, 395 01 Pacov			
Název výkresu:			
Předpokládané zábory ZPF			
Měřítko:	1:5000	Datum:	08/2026
		Číslo výkresu:	5
Etapa:			
Návrh pro společné jednání a veřejné projednání			