
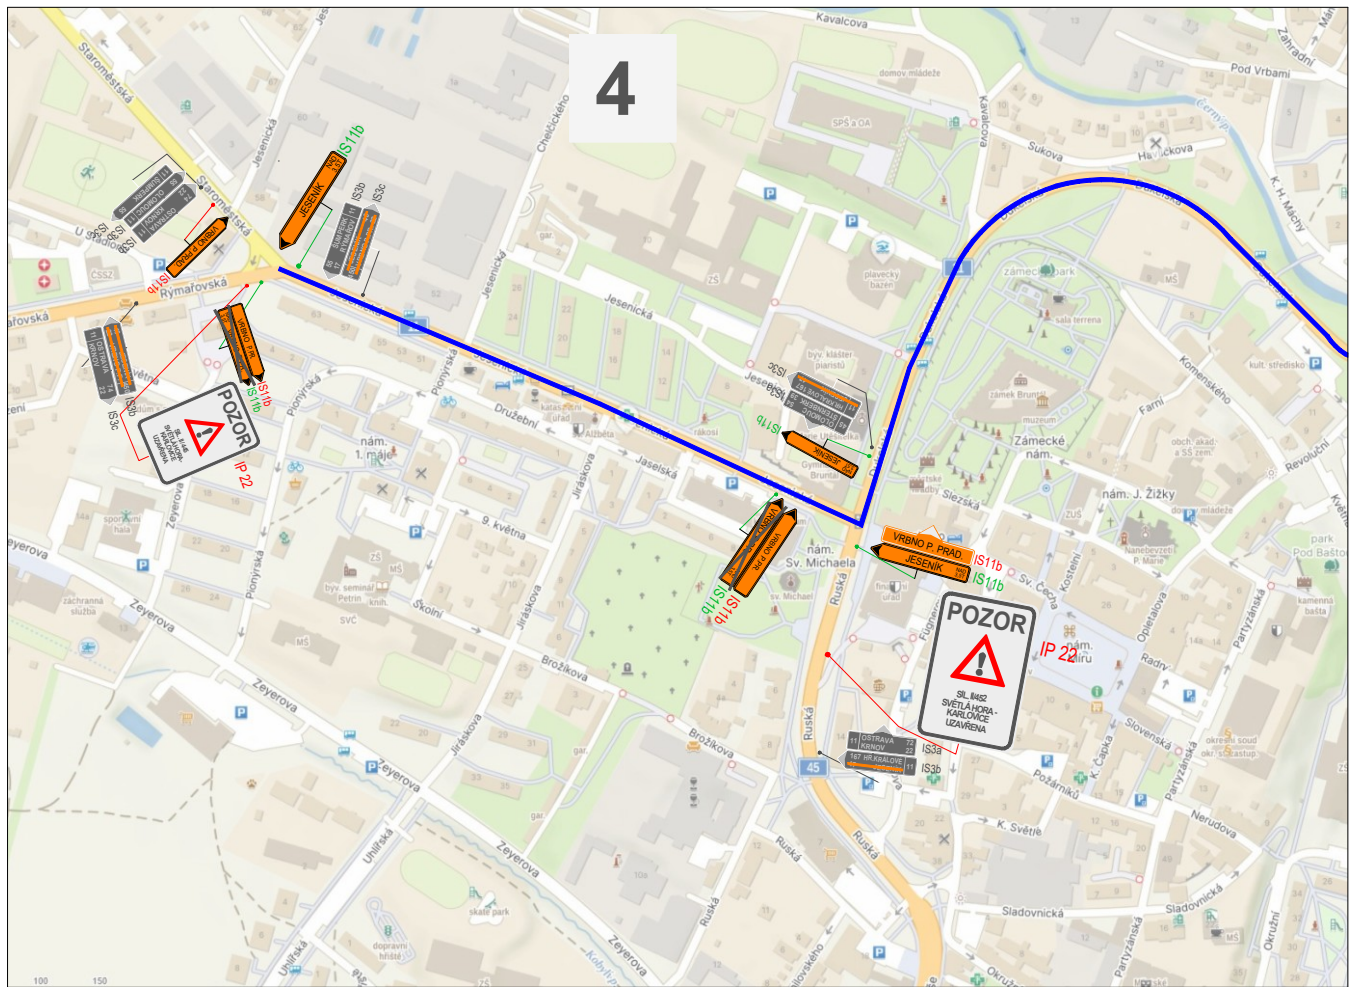
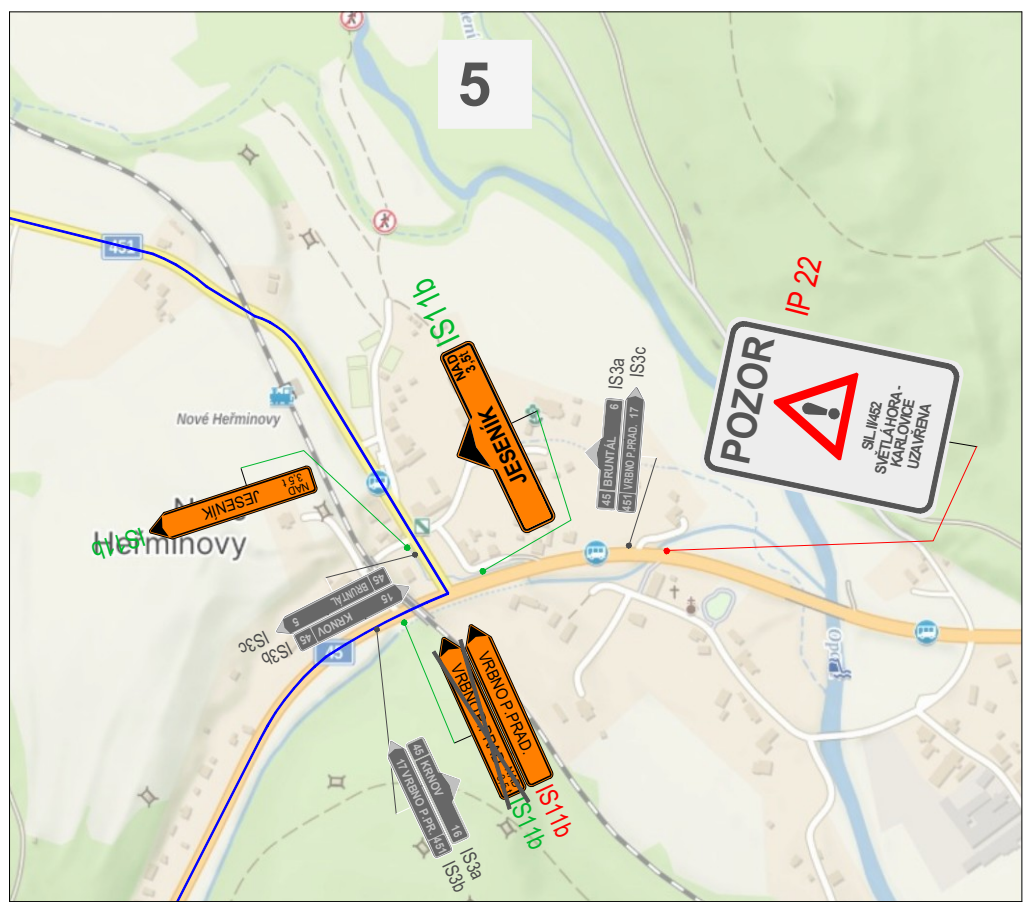
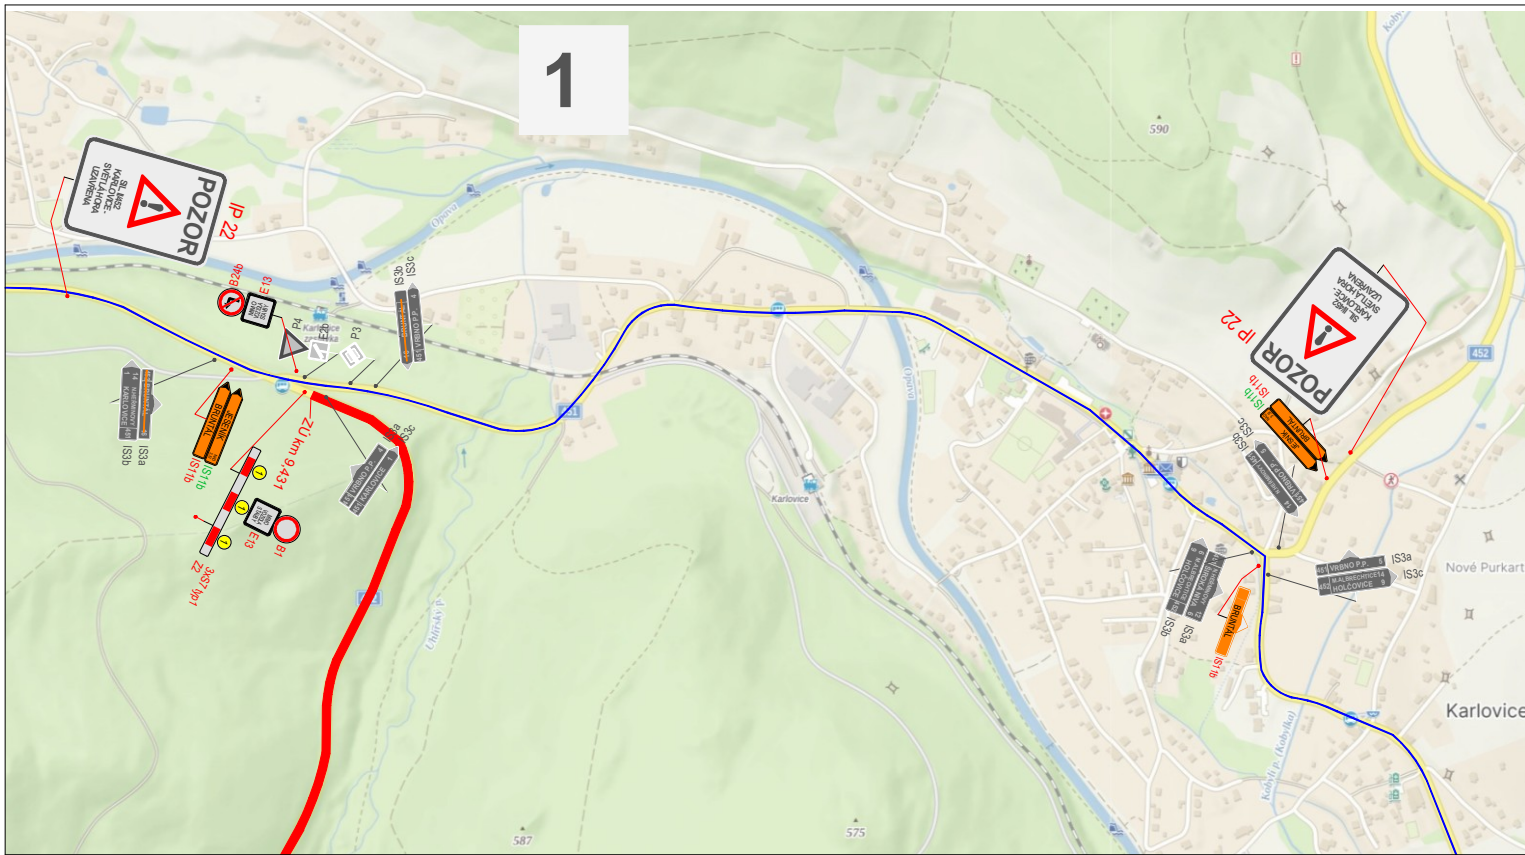


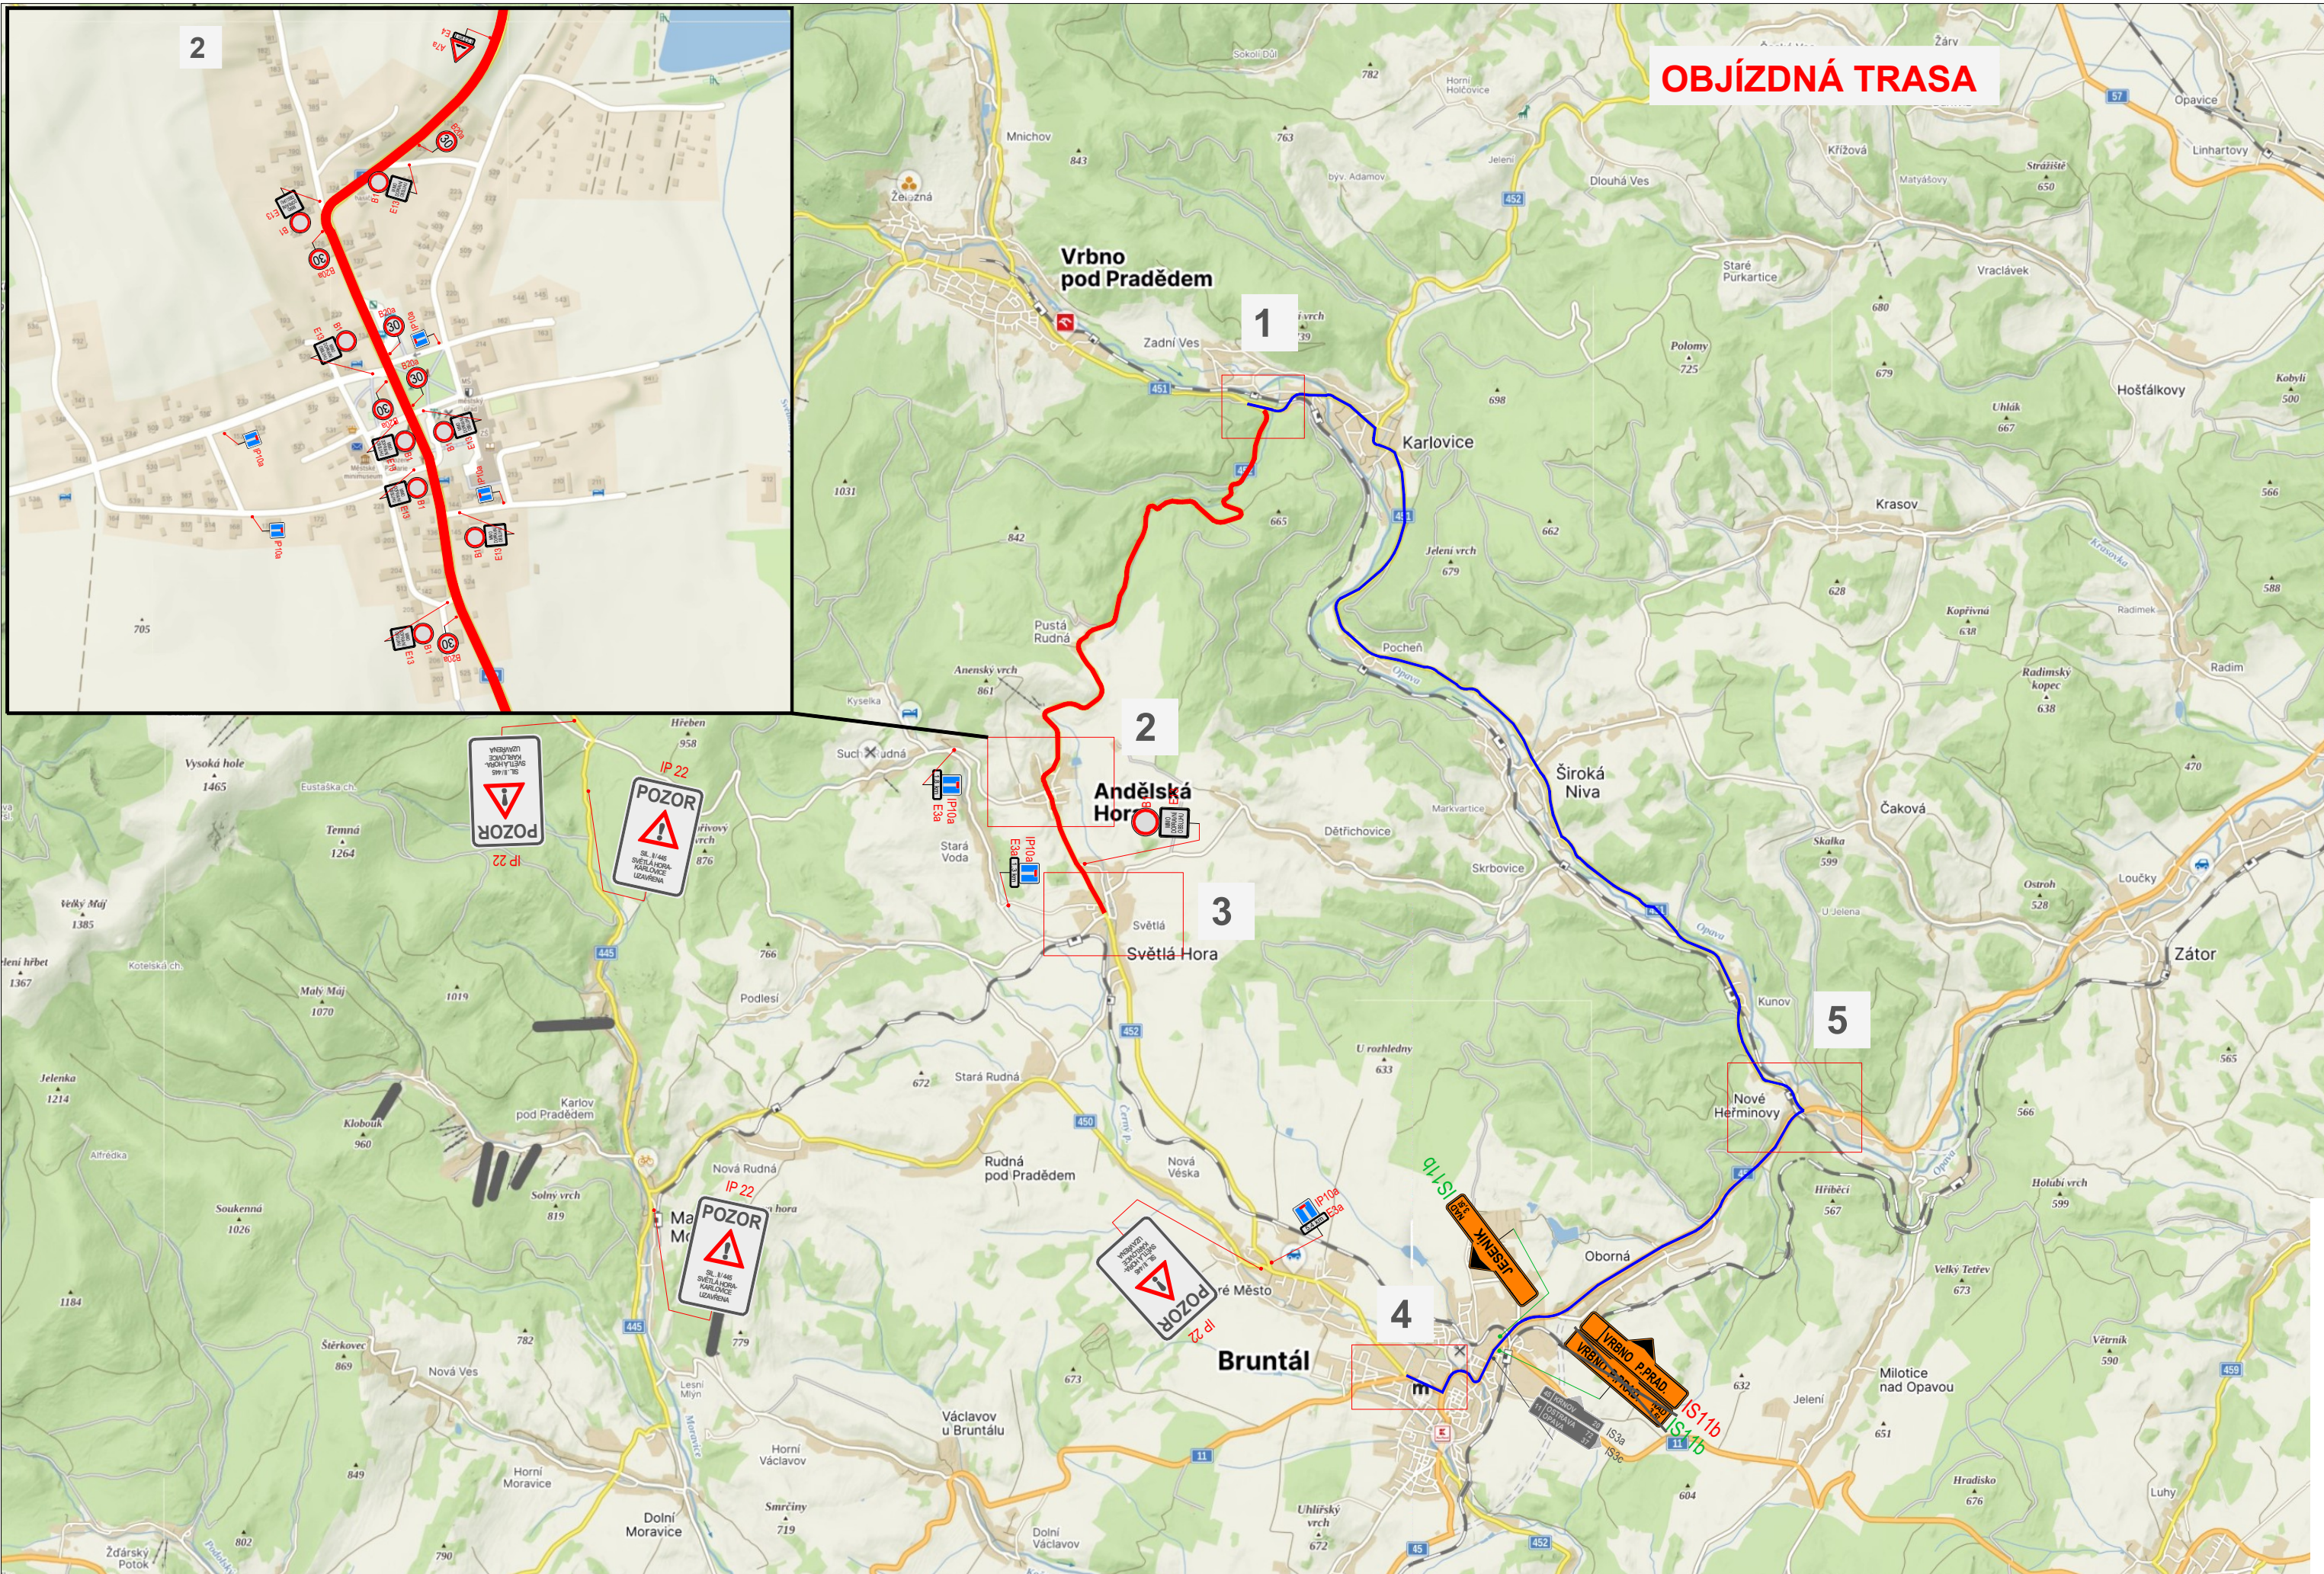

- LEGENDA:**
- místo stavby
 - místo stavby (část, od níž bude provedena pokládka)
 - objížděná trasa
 - navržené přechodné svlékové dopravní značení
 - stanovené svlékové dopravní značení v rámci rekonstrukce mostu ev.č. 450-012 na silnici II/450 v obci Vidly
 - zrušené svlékové dopravní značení v rámci rekonstrukce mostu ev.č. 450-012 na silnici II/450 v obci Vidly
 - stávající svlékové dopravní značení
 - zrušené stávající svlékové dopravní značení

VYPRACOVALA ING. VERONIKA TOMKOVÁ	DATUM ČERVENEC 2026	Č. VÝKRESU 01	
NÁZEV AKCE Silnice II/452 Karlovice - Světlá Hora			
NÁZEV VÝKRESU PROVIZORNÍ DOPRAVNÍ ZNAČENÍ			

Ověřovací doložka

Převod dokumentu z digitální do analogové podoby podle § 69a z. č. 499/2004 Sb.

Subjekt, který převod dokumentu provedl:

POLICIE ČESKÉ REPUBLIKY
Krajské ředitelství policie Moravskoslezského kraje
územní odbor Bruntál, dopravní inspektorát Bruntál
Partyzánská, č. 7
Bruntál

Datum vyhotovení:

04.08.2026 08:53

Zajišťovací prvek:

bez zajišťovacího prvku

Výsledek ověření:

Nebyla zjištěna přítomnost elektronického podpisu / značky / pečeti / časového razítka.

Další údaje:

Datum doručení digitálního dokumentu:	31.07.2026 12:47
Způsob doručení digitálního dokumentu:	ISDS (1091231/2026)
Č. j. zaevidování digitálního dokumentu:	KRPT-210105-1/ČJ-2026-070106
JID digitálního dokumentu:	PCR07ETRds5634691
Počet vytištěných listů (včetně ověřovací doložky):	

Jméno, příjmení a podpis osoby, která převod dokumentu provedla:

por. Bc. Petr Vyležík

(podpis)