


Seznam souřadnic (S-JTSK)						
Číslo bodu	Souřadnice pro zápis do KN			Souřadnice určené měřením		
	Y	X	Kód kvality	Y	X	Poznámka
567-1108	522347.79	1076079.40	8			UH mezník
567-1149	522334.77	1076092.61	8			sloupek plotu
567-1201	522317.65	1076057.76	8			barevná značka
604-4	522338.61	1076076.56	3			sloupek plotu
1	522344.97	1076082.26	3			UH mezník

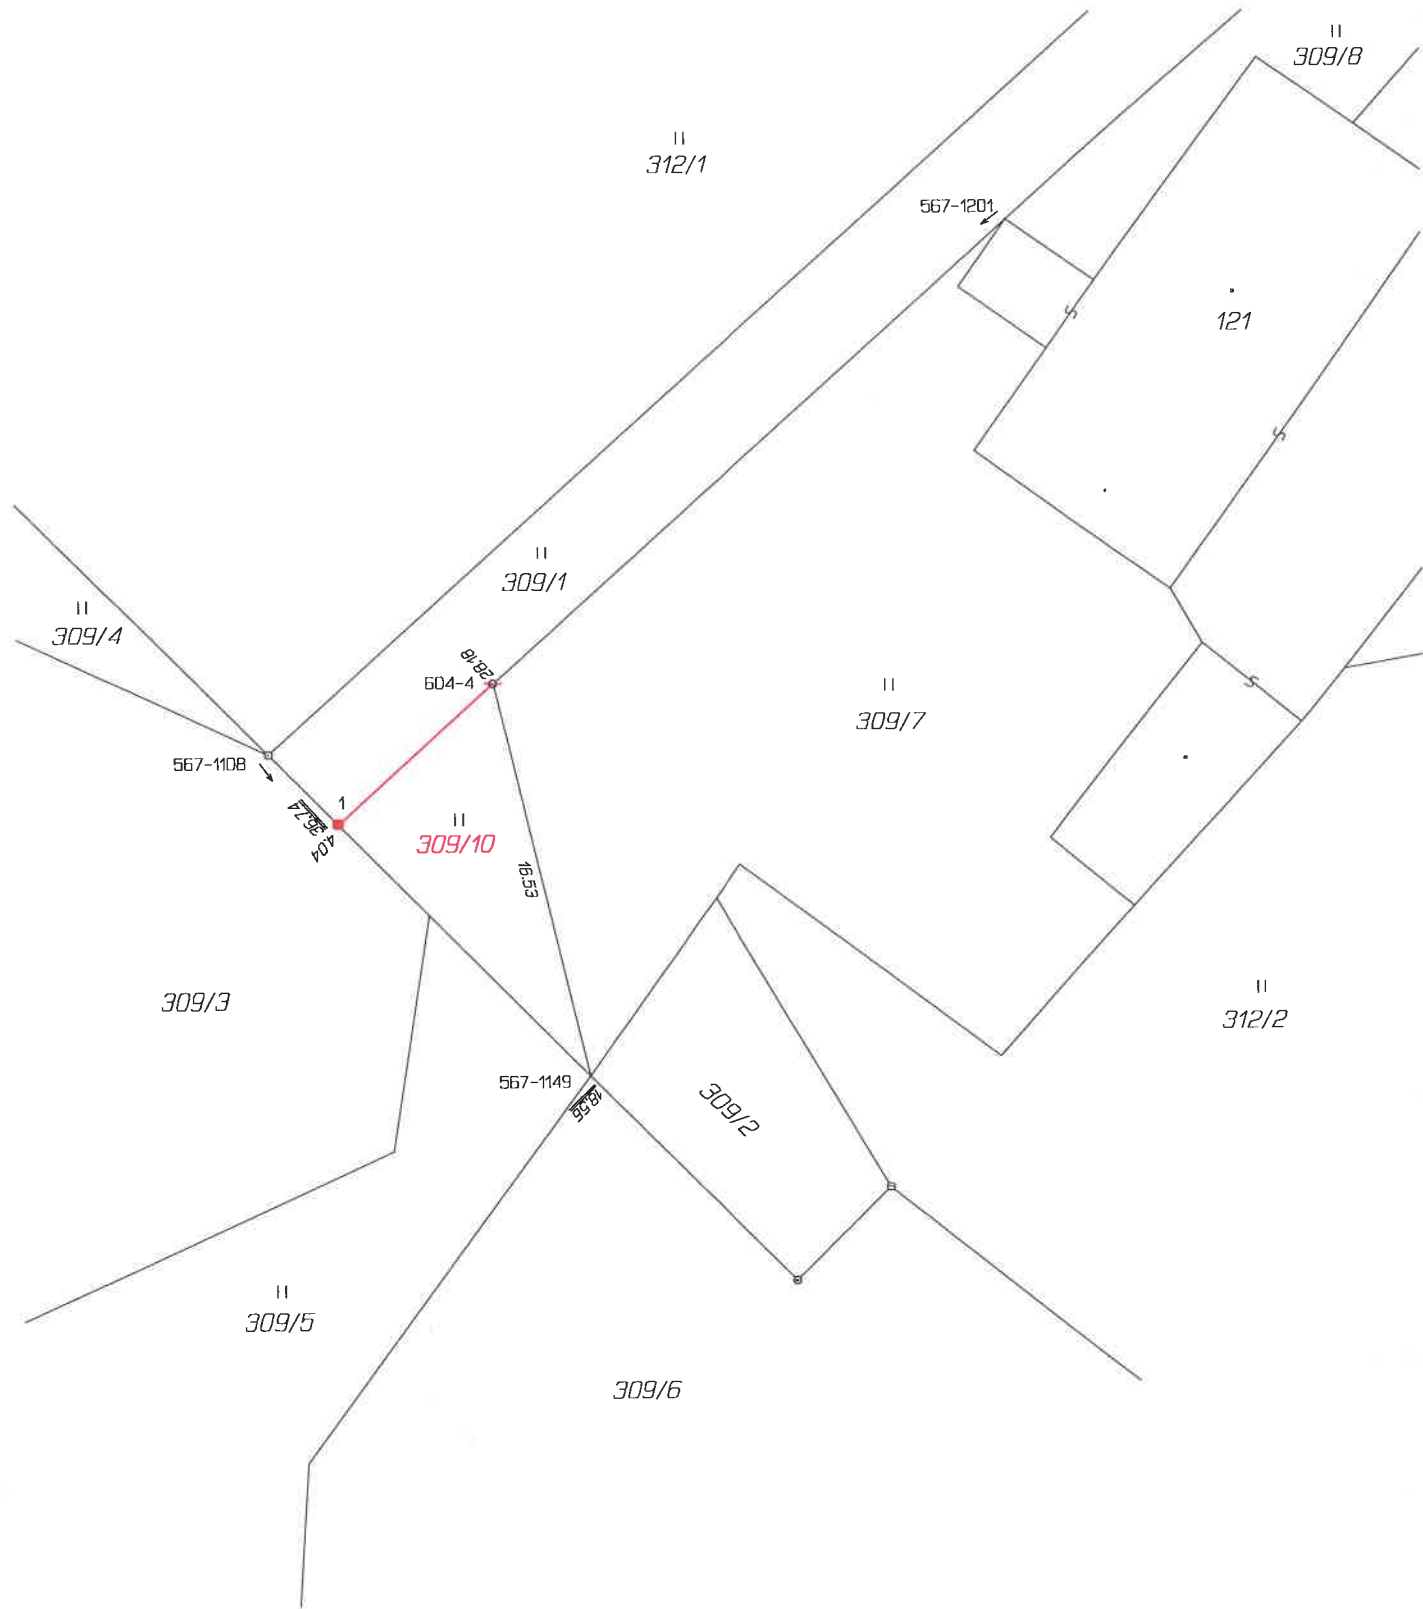

VÝKAZ DOSAVADNÍHO A NOVÉHO STAVU ÚDAJŮ KATASTRU NEMOVITOSTÍ															
Dosavadní stav					Nový stav										
Označení pozemku parc. číslem	Výměra parcely		Druh pozemku	Označení pozemku parc. číslem	Výměra parcely		Druh pozemku	Typ stavby	Zpós. určení výměr	Porovnání se stavem evidence právních vztahů					Označení dílu
										Způsob využití	Díl přechází z pozemku označeného v		Číslo listu vlastnictví	Výměra dílu	
	katastru nemovitostí	dřívejší poz. evidenci	ha	m ²											
309/1	3	31	travní p.	309/1 309/10	2 68 63	travní p. travní p.		0 0	309/1 309/1	172 172	2 68 63				
	3	31			3 31										

Údaje o BPEJ k parcelám nového stavu dle tohoto geometrického plánu budou převzaty z RÚIAN a jsou po dobu do příslušného zápisu do katastru dostupné v aplikaci Nahlížení do KN na adrese <https://nahlizeni.dokn.cuzk.gov.cz> v části Informace z katastrálního území.

GEOMETRICKÝ PLÁN pro rozdělení pozemku	Geometrický plán ověřil autorizovaný zeměměřický inženýr:		Stejnopis ověřil autorizovaný zeměměřický inženýr:	
	Jméno, příjmení: Ing. Jaromír Němec		Jméno, příjmení: Ing. Jaromír Němec	
	Číslo položky rejstříku autorizovaných zeměměřických inženýrů: 2969		Číslo položky rejstříku autorizovaných zeměměřických inženýrů: 2969	
	Dne: 22.9.2026 Číslo: 296/2026		Dne: 24.9.2026 Číslo: 305/2026	
	Nálezitostmi a přesností odpovídá právním předpisům.		Tento stejnopis odpovídá geometrickému plánu v elektronické podobě uloženému v dokumentaci katastrálního úřadu.	
Vyhotovitel: Petr Darmovzal Rešov 106, Horní Město, 79344 IČ: 66936276, telefon: 776809169	Katastrální úřad souhlasí s nálezitostmi parcel.		Ověření stejnopisu geometrického plánu v listinné podobě.	
Číslo plánu: 795-122/2026 Okres: Bruntál Obec: Nové Heřminovy Kat. území: Nové Heřminovy Mapový list: Krnov B-B/11 Dosavadním vlastníkem pozemků byla poskytnuta možnost seznámit se v terénu s průběhem navržených nových hranic, které byly označeny předepsaným způsobem: UH mezník, sl. plotu	Ing. Oldřich Vašíček KU pro Moravskoslezský kraj KP Bruntál PGP-745/2026-801 2026.09.24 09:22:33 +02'00'			