

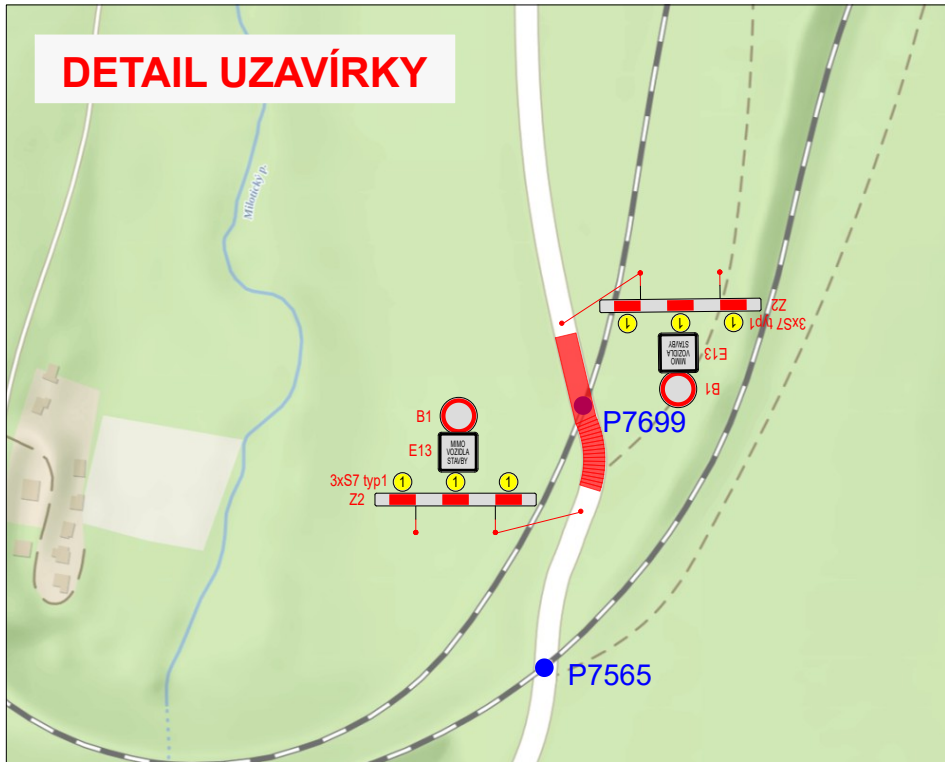
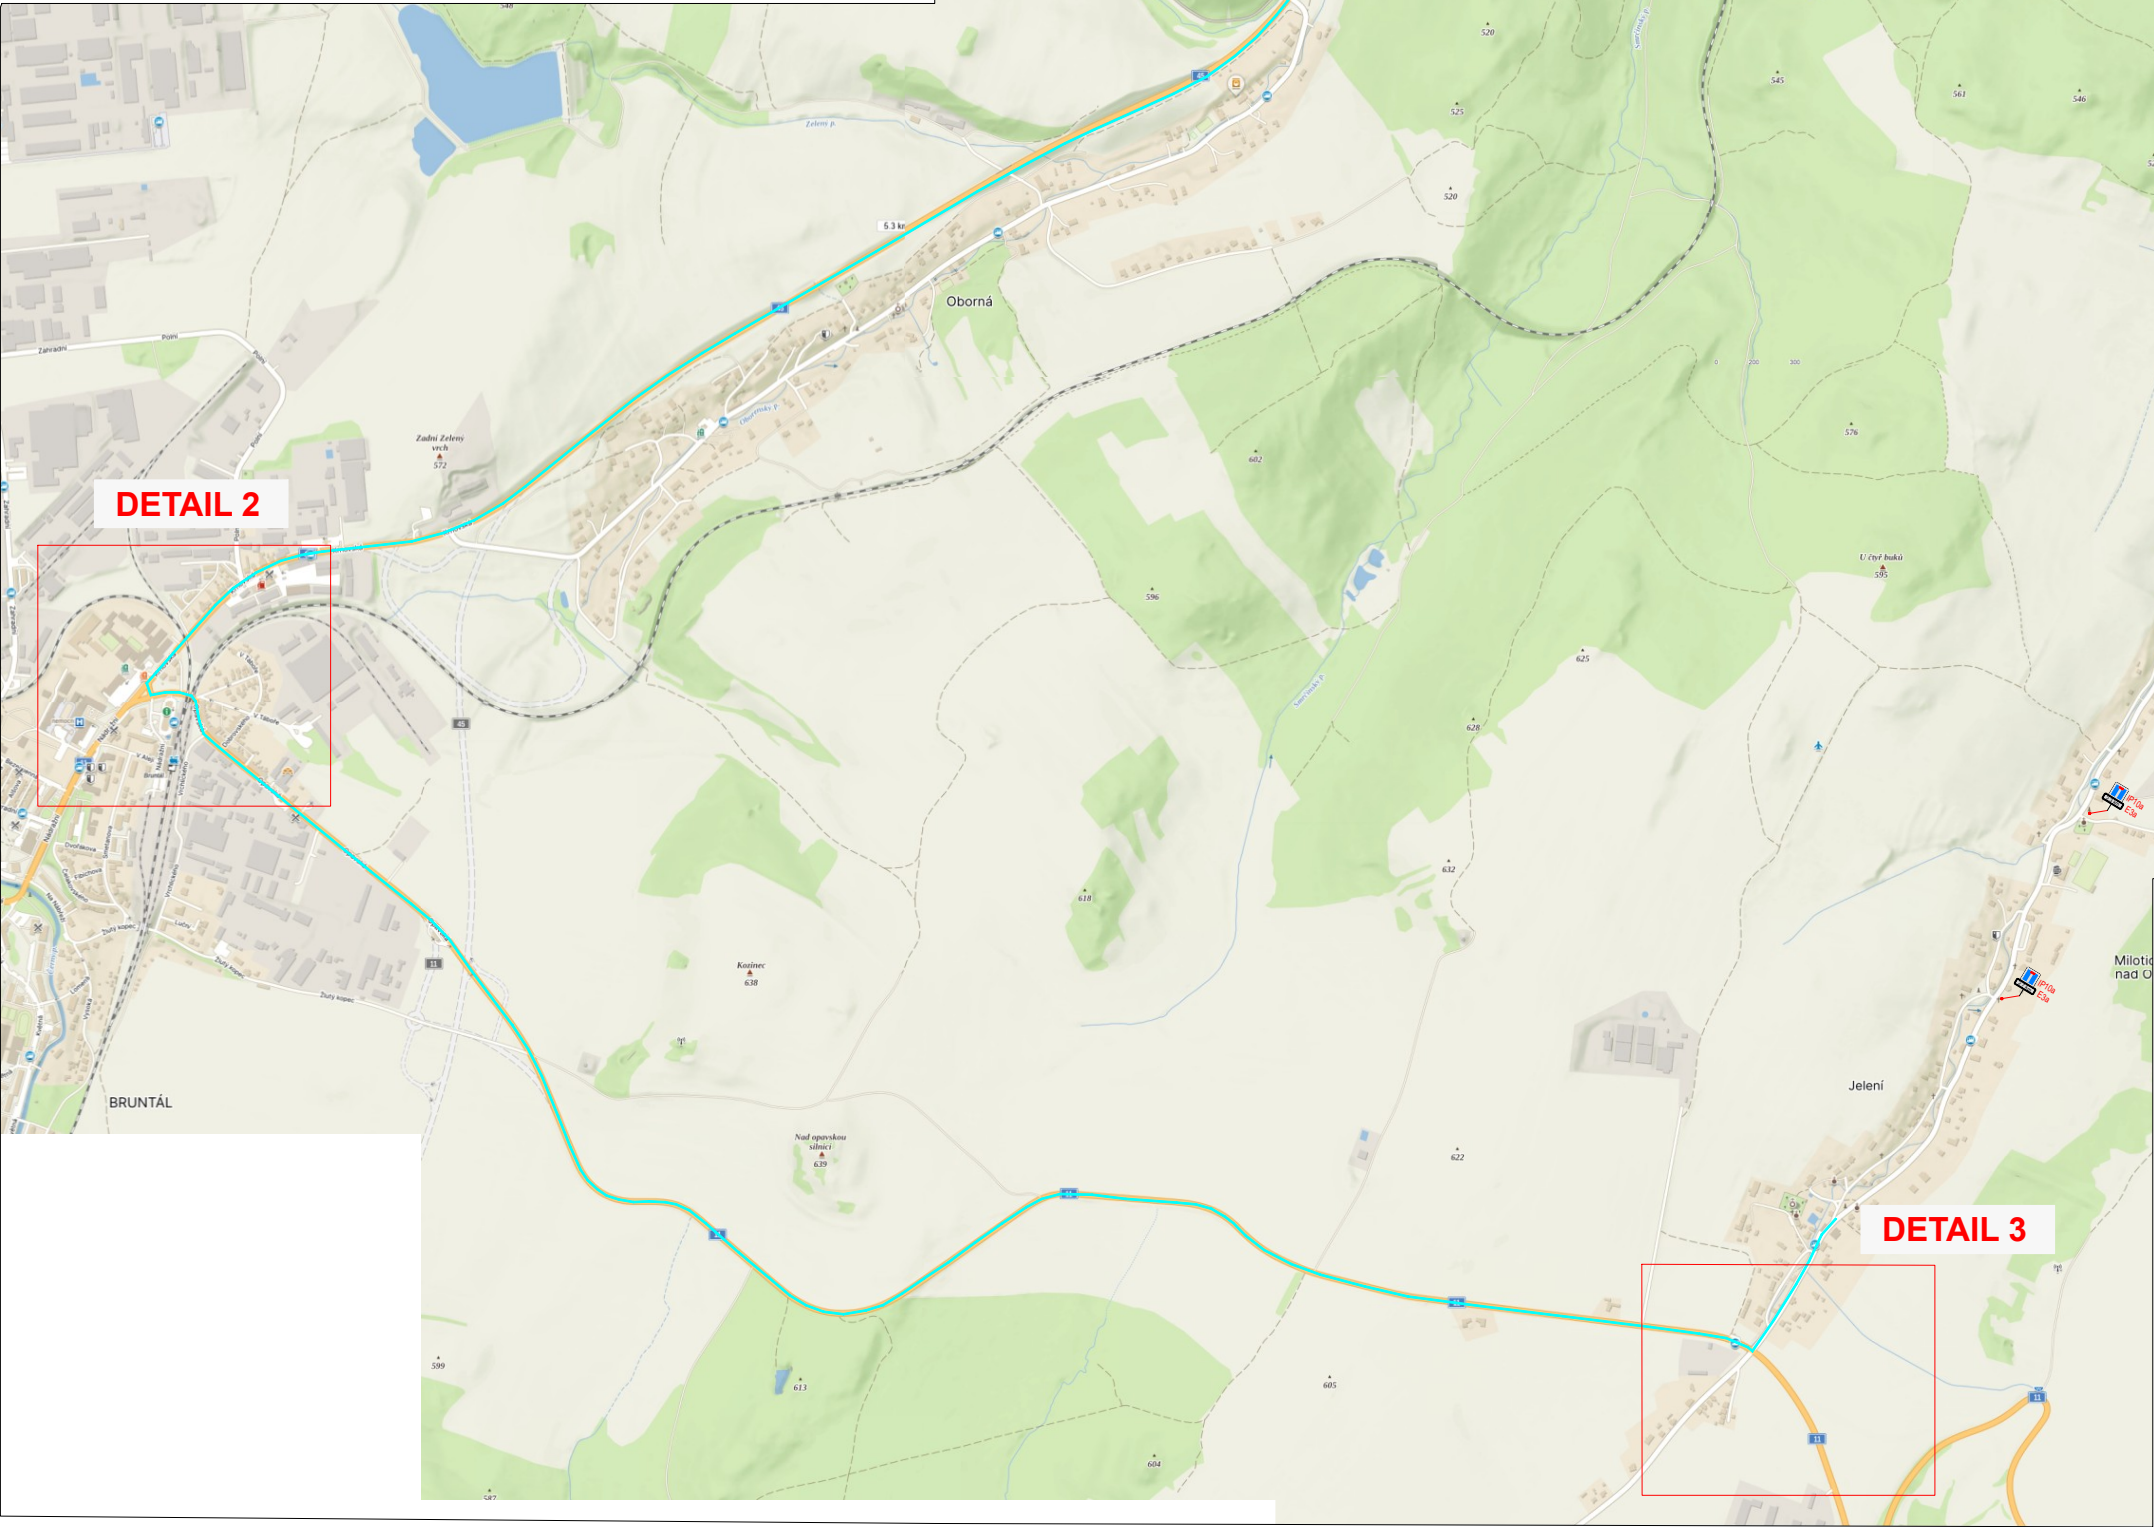
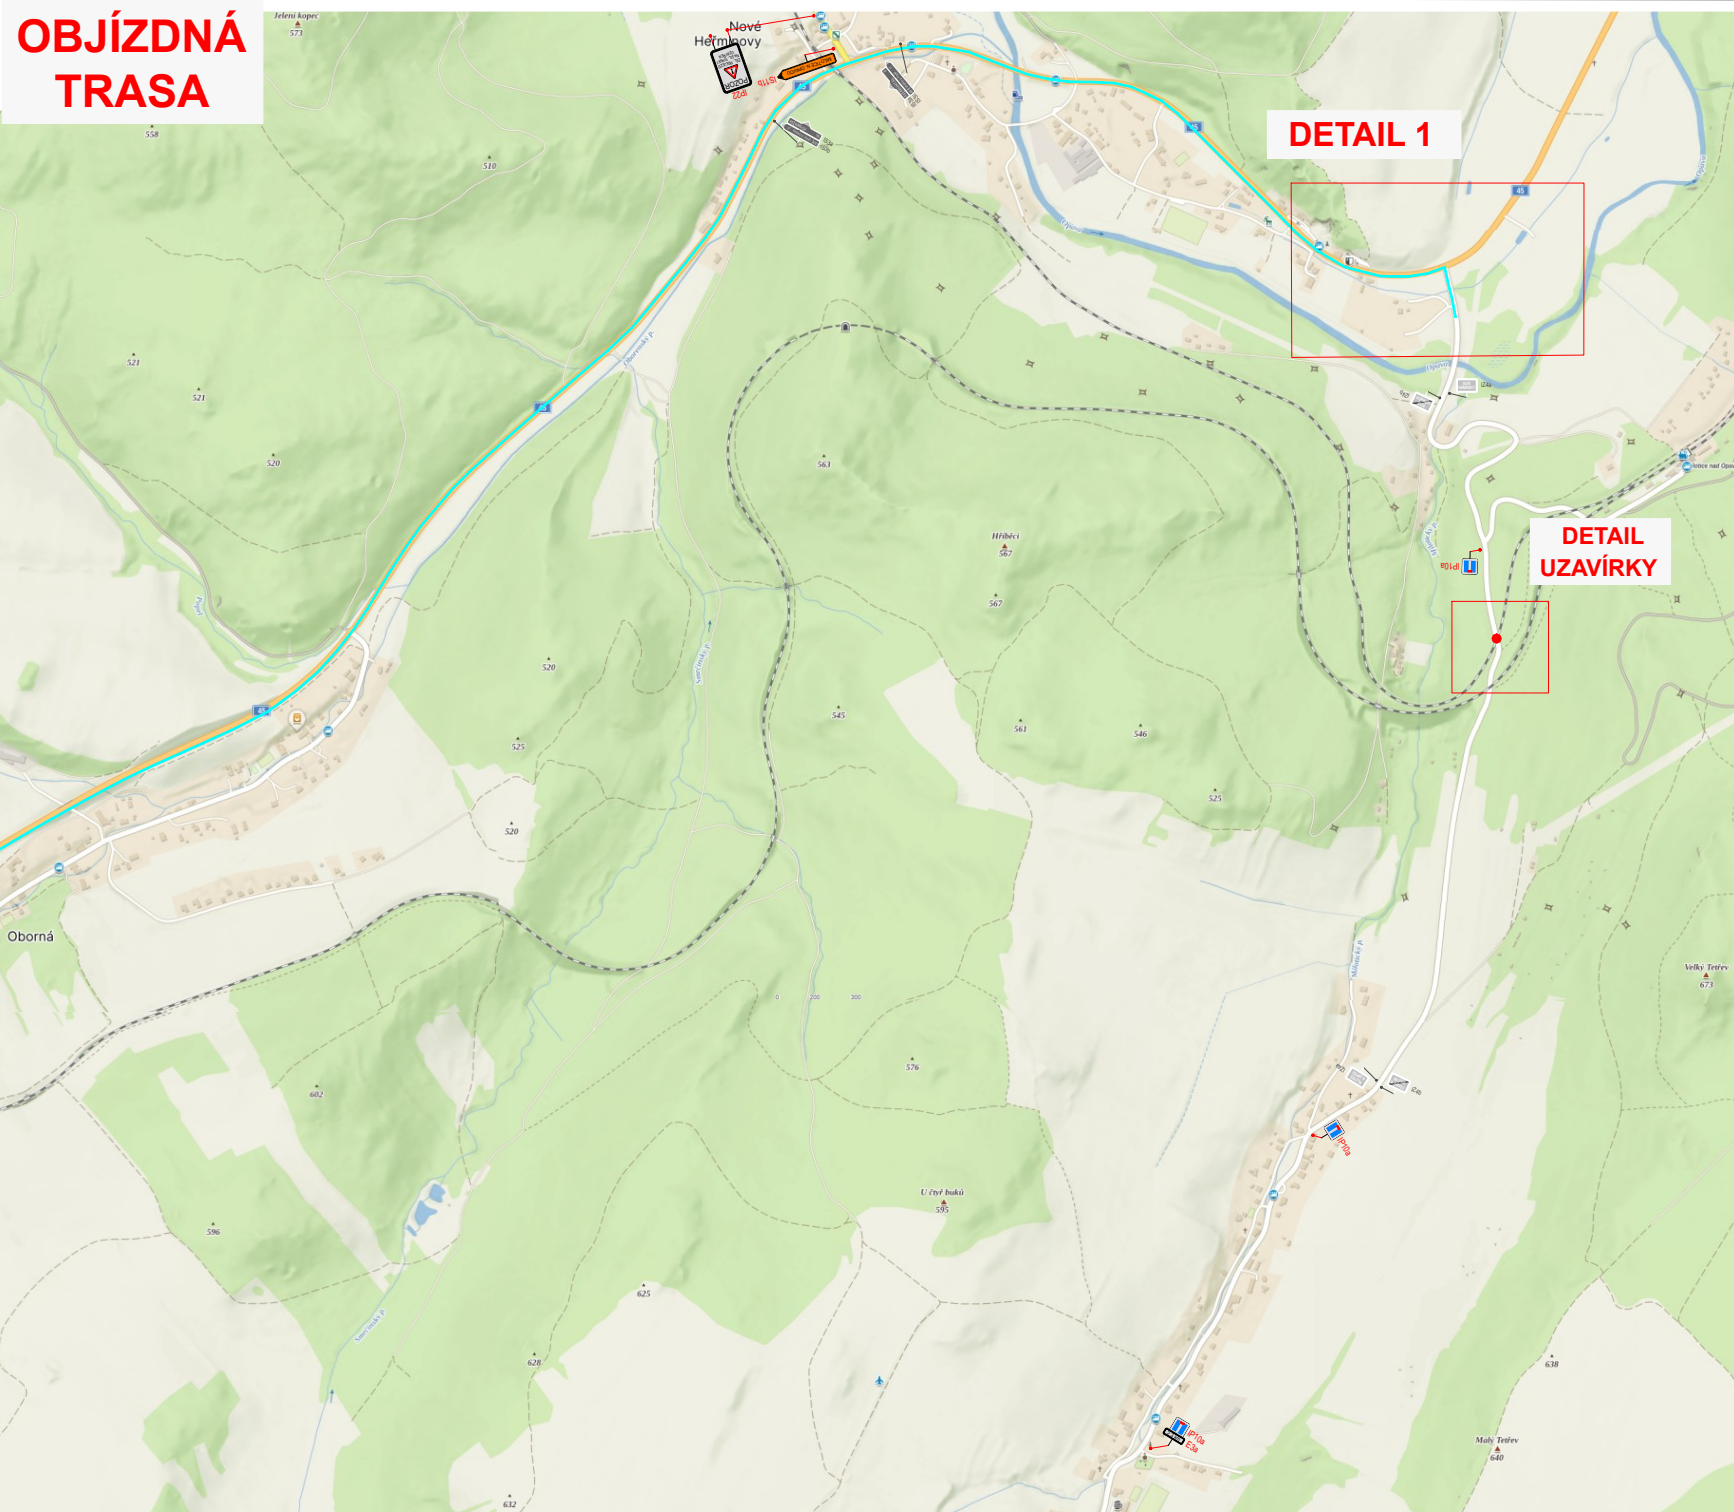


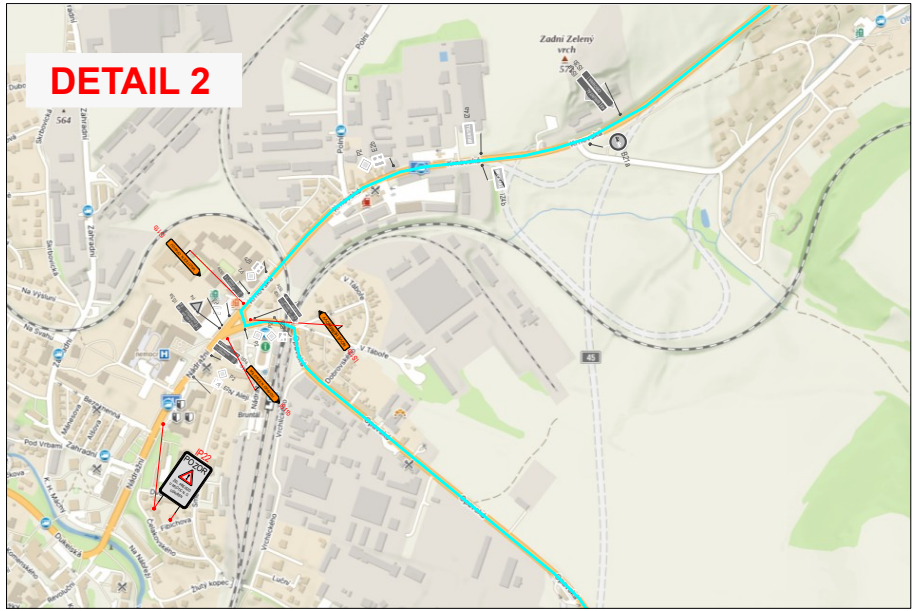

LEGENDA:

- pracovní místo
- objízdná trasa
- IP10a - navržené přechodné svislé dopravní značení
- P4 - stávající svislé dopravní značení
- P4 - zrušené stávající svislé dopravní značení

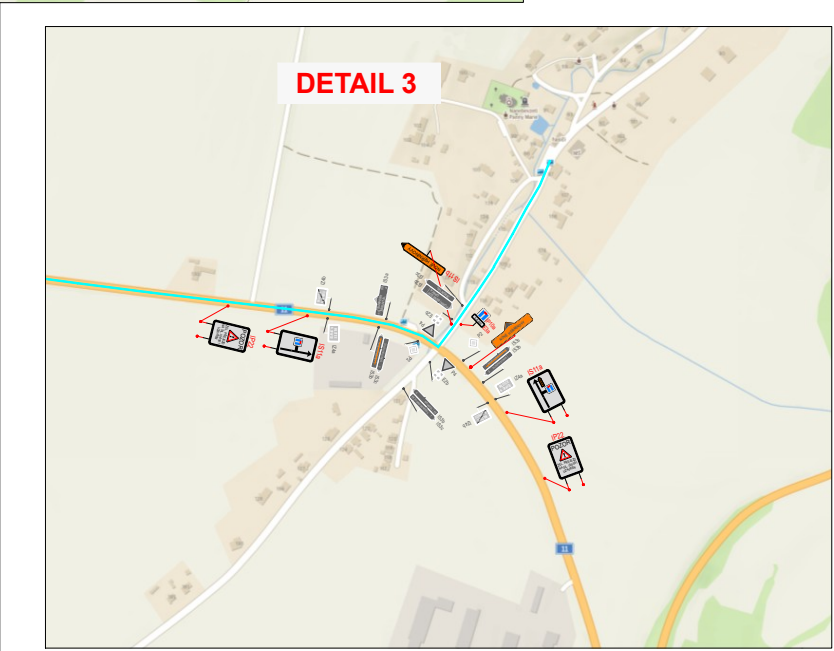

VYPRACOVALA ING. VERONIKA TOMKOVÁ	DATUM ÚNOR 2025	Č. VÝKRESU 01
NÁZEV AKCE Výstavba přejezdu P7699 v km 0,696 Milotice nad Opavou - Vrbno pod Pradědem		
NÁZEV VÝKRESU PROVIZORNÍ DOPRAVNÍ ZNAČENÍ - uzavírka		

ZNAČKY MORAVA
member of CIDEM HOLDING

Brantice 430, 793 93 Brantice
e-mail: info@znackymorava.cz

Ověřovací doložka

Převod dokumentu z digitální do analogové podoby podle § 69a z. č. 499/2004 Sb.

Subjekt, který převod dokumentu provedl:

POLICIE ČESKÉ REPUBLIKY
Krajské ředitelství policie Moravskoslezského kraje
územní odbor Bruntál, dopravní inspektorát Bruntál
Partyzánská, č. 7
Bruntál

Datum vyhotovení:

17.03.2025 10:58

Zajišťovací prvek:

bez zajišťovacího prvku

Výsledek ověření:

Nebyla zjištěna přítomnost elektronického podpisu / značky / pečeti / časového razítka.

Další údaje:

Datum doručení digitálního dokumentu:	12.03.2025 14:20
Způsob doručení digitálního dokumentu:	ISDS (340491/2025)
Č. j. zaevidování digitálního dokumentu:	KRPT-70048-1/ČJ-2025-070106
Počet vytištěných listů (včetně ověřovací doložky):	

Jméno, příjmení a podpis osoby, která převod dokumentu provedla:

por. Bc. Petr Vyležík

(podpis)