

KRAJSKÝ ÚŘAD
MORAVSKOSLEZSKÝ KRAJ
Odbor dopravy
28. října 2771/117, 702 00 Ostrava



Čj.: MSK 125594/2024
Sp. zn.: DSH/23665/2024/Škr
280.8 S5
Vyřizuje: Ing. Jiří Škrabák
Telefon: 595 622 370
Fax: 595 622 126
E-mail: posta@msk.cz
Datum: 19.09.2024

Veřejná vyhláška

Opatření obecné povahy

Stanovení přechodné úpravy provozu na pozemních komunikacích

Silnice I/11, I/45, I/57 a I/57H vyvolané realizací akce „I/45 Bruntál, ul. Krnovská v km 25,452 – 26,252“

Krajský úřad Moravskoslezského kraje, vykonávající podle § 29 zákona č. 129/2000 Sb., o krajích, ve znění pozdějších předpisů, přenesenou působnost stanovenou mu § 124 odst. 4 písm. b) zákona č. 361/2000 Sb., o provozu na pozemních komunikacích a o změnách některých zákonů, ve znění pozdějších předpisů (dále jen zákon o silničním provozu), jako věcně a místně příslušný správní orgán podle § 77 odst. 1 písm. b) zákona o silničním provozu, v řízení o opatření obecné povahy podle § 171 a následujících části šesté zákona č. 500/2004 Sb., správní řád, ve znění pozdějších předpisů (dále jen správní řád), na základě návrhu podaného spol. Silnice Morava, s. r. o., IČ 25357352, se sídlem Čsl. armády 1112/27a, 794 01 Krnov zast. na základě plné moci spol. Značky Morava, a. s., IČ 25865871, se sídlem Brantice 430, 793 93 Brantice (dále jen žadatel) dne 26.08.2024 a po projednání předloženého návrhu přechodné úpravy provozu s dotčeným orgánem v souladu s § 77 odst. 3 zákona o silničním provozu, v návaznosti na § 77 odst. 5 téhož zákona

vydává toto opatření obecné povahy,

kdy v souladu s ust. § 77 odst. 1 písm. b) zákona o silničním provozu

stanoví přechodnou úpravu provozu na silnicích I/11, I/45, I/57 a I/57H.

Toto stanovení přechodné úpravy provozu na silnicích I/11, I/45, I/57 a I/57H je vydáno v souvislosti s realizací stavby „I/45 Bruntál, ul. Krnovská v km 25,452 – 26,252“. Předmětem stanovení přechodné úpravy provozu je umístění přechodného dopravního značení a zařízení, kterým dojde k usměrnění dopravy a zajištění bezpečnosti silničního provozu při částečné a úplné uzavírci silnice I/45 v katastru města Bruntál, a to dle příloh, které jsou součástí tohoto OOP.

Tel.: 595 622 222
Fax: 595 622 126

IČ: 70890692
DIČ: CZ70890692
Č. účtu: 1650676349/0800



www.msk.cz

Místo	Silnice I/11, I/45, I/57 a I/57H - viz. přílohy č. 1–4
Termín	23.09.2024 - 20.10.2024
Zodpovědná osoba za zabezpečení a organizaci akce	Miroslav Hlušíček, tel. +420 606 795 297, hlusicek@silnicemorava.cz spol. Silnice Morava, s. r. o., IČ 25357352, Čsl. armády 1112/27a, 794 01 Krnov
Stanovení DZ	Viz. Přílohy č. 1–4

Pro umístění přechodného dopravního značení stanoví zdejší úřad tyto podmínky:

1. Žadatel provede označení přechodným dopravním značením **dle příloh č. 1–4 a podmínek** tohoto stanovení.
2. Dopravní značení bude umístěno jen na dobu nezbytně nutnou.
3. Dopravní značení bude provedeno v souladu s příslušnými právními předpisy a technickými podmínkami pro umísťování dopravního značení.
4. Trvalé dopravní značení (místní úprava provozu), které bude v rozporu s přechodným dopravním značením, bude dočasně zneplatněno, tj. zakryto nebo přeškrtnuto páskou s oranžovo-černým pruhem, kdy uvedeným způsobem nelze zrušit platnost značky upravující přednost.
5. Žadatel je povinen udržovat předepsané dopravní značení po celou dobu dopravního opatření ve funkčním stavu, v čistotě a dbát na jeho správné umístění. Bude zajištěna jeho funkce, včasná viditelnost, rozpoznatelnost vč. zajištění proti nepříznivým vlivům povětrnostních podmínek.
6. **Po ukončení prací bude přechodné dopravní značení ihned odstraněno a stávající uvedeno do původního stavu** tak, aby nebyla ohrožena bezpečnost ani plynulost silničního provozu.
7. Pokud si bezpečnost a plynulost silničního provozu vyžádá další úpravu nebo doplnění dopravního značení, zajistí ji žadatel podle pokynů zdejšího úřadu či policie.
8. Toto opatření je podkladem pro rozhodnutí o omezení obecného užívání silnice I/45 v katastru města Bruntál, provozní staničení km cca 25,450 – 26,250, k. ú. Bruntál-město, v řízení vedeném na základě § 24 zákona č. 13/1997 Sb., o pozemních komunikacích, ve znění pozdějších předpisů, pod sp. zn. DSH/23665/2024/Škr. **Schválenou sestavu dopravního značení nelze použít samostatně**, ale pouze za podmínek stanovených v budoucím rozhodnutí silničního správního úřadu – jedná se o obsah rozhodnutí (§ 39 odst. 4, písm. f vyhl. č. 104/1997 Sb., kterou se provádí zákon o pozemních komunikacích, ve znění pozdějších předpisů).
9. Žadatel je povinen nahlásit zahájení dopravního omezení na Národní dopravní informační centrum /NDIC/, Slovenská 7/1124, 702 00 Ostrava – Přívoz – Jana Petrášová tel. 954 913 556, mailem jana.petrasova@rsd.cz nebo ndic@rsd.cz; tel. 954 913 550-3.
10. V případě, že dojde ke změně (upřesnění) termínu stanoveného v tomto opatření, bude žadatel bezodkladně informovat Národní dopravní informační centrum (NDIC), Slovenská 7/1124, 702 00 Ostrava – Přívoz (Jana Petrášová tel. 954 913 556, e-mail: jana.petrasova@rsd.cz nebo ndic@rsd.cz; tel. 954 913 550-3).

Odůvodnění

Toto stanovení přechodné úpravy provozu na pozemních komunikacích bylo vydáno na základě žádosti o povolení uzavírky silnice I/45 v katastru města Bruntál, provozní staničení km cca 25,450 – 26,250, k. ú. Bruntál-město, kterou zdejšímu správnímu úřadu podal žadatel dne 26.08.2024. K dnešnímu dni Krajský úřad Moravskoslezského kraje shromáždil všechny podklady pro vydání stanovení přechodné úpravy provozu na pozemních komunikacích formou opatření obecné povahy. Zejména pak žádost, plnou moc pro zastupování,

situační výkresy přechodného dopravního značení a souhlasné vyjádření Policie České republiky, Krajského ředitelství policie Moravskoslezského kraje, územního odboru Bruntál, dopravního inspektorátu, č. j. KRPT-238771-2/ČJ-2024-070106 ze dne 13.09.2024. Po posouzení dopravní situace a projednání s dotčeným orgánem postupem podle § 77 odst. 3 zákona o silničním provozu krajský úřad s ohledem na zajištění bezpečnosti a plynulosti silničního provozu přistoupil k vydání stanovení přechodné úpravy provozu na pozemních komunikacích formou opatření obecné povahy.

Podklady pro vydání stanovení jsou součástí spisové dokumentace, která je uložena u Krajského úřadu Moravskoslezského kraje. V souladu s ust. § 77 odst. 5 zákona o silničním provozu zdejší správní orgán nedoručoval návrh opatření obecné povahy a nevyzýval dotčené osoby k podání připomínek a námitek.

Poučení

Proti opatření obecné povahy dle § 173 odst. 2 správního řádu nelze podat opravný prostředek. Opatření obecné povahy nabývá účinnosti pátým dnem po vyvěšení.

Ing. Jiří Škrabák
referent pro silniční hospodářství

Elektronický podpis: 19.9.2024
Certifikát autora podpisu:
Jméno: Jiří Škrabák
Vydal: PostSignum Qualified CA 4
Platnost do: 20.3.2026 11:22 +01:00

Přílohy

Příloha č. 1 – PDZ – výkres č. 1 – FRÉZOVÁNÍ

Příloha č. 2 – PDZ – výkres č. 2 - I. ETAPA – ÚPLNÁ UZAVÍRKA

Příloha č. 3 – PDZ – výkres č. 3 - II. ETAPA – ČÁSTEČNÁ UZAVÍRKA

Příloha č. 4 – PDZ – výkres č. 4 - III. ETAPA – ČÁSTEČNÁ UZAVÍRKA

Opatření obecné povahy musí být vyvěšeno po dobu 15 dnů na úřední desce Krajského úřadu Moravskoslezského kraje a na úředních deskách obecních úřadů v obcích, jejichž správních obvodech se opatření obecné povahy týká – městský úřad Bruntál, obecní úřad Nové Heřminovy, obecní úřad Zátor, městský úřad Krnov, obecní úřad Brumovice, obecní úřad Velké Heraltice, městský úřad Horní Benešov, obecní úřad Milotice nad Opavou.

Rozdělovník (obdrží datovou schránkou)


1. spol. Silnice Morava, s. r. o., IČ 25357352, Čsl. armády 1112/27a, 794 01 Krnov zast. na základě plné moci spol. Značky Morava, a. s., IČ 25865871, Brantice 430, 793 93 Brantice, ID DS: b9qg6j2,

S žádostí o vyvěšení na úřední desce:

2. Krajský úřad MSK, odbor vnitra a krajský živnostenský úřad – ZDE,
3. městský úřad Bruntál, ID DS: c9vbr2k,
4. obecní úřad Nové Heřminovy, ID DS: hgdaycs,
5. obecní úřad Zátor, ID DS: 6kqbad4,
6. městský úřad Krnov, ID DS: ndgbdc9,
7. obecní úřad Brumovice, ID DS: iudbk8h,
8. obecní úřad Velké Heraltice, ID DS: 22ubapj,

9. městský úřad Horní Benešov, ID DS: sxgbxg6,
10. obecní úřad Milotice nad Opavou, ID DS: nj7bm5b.




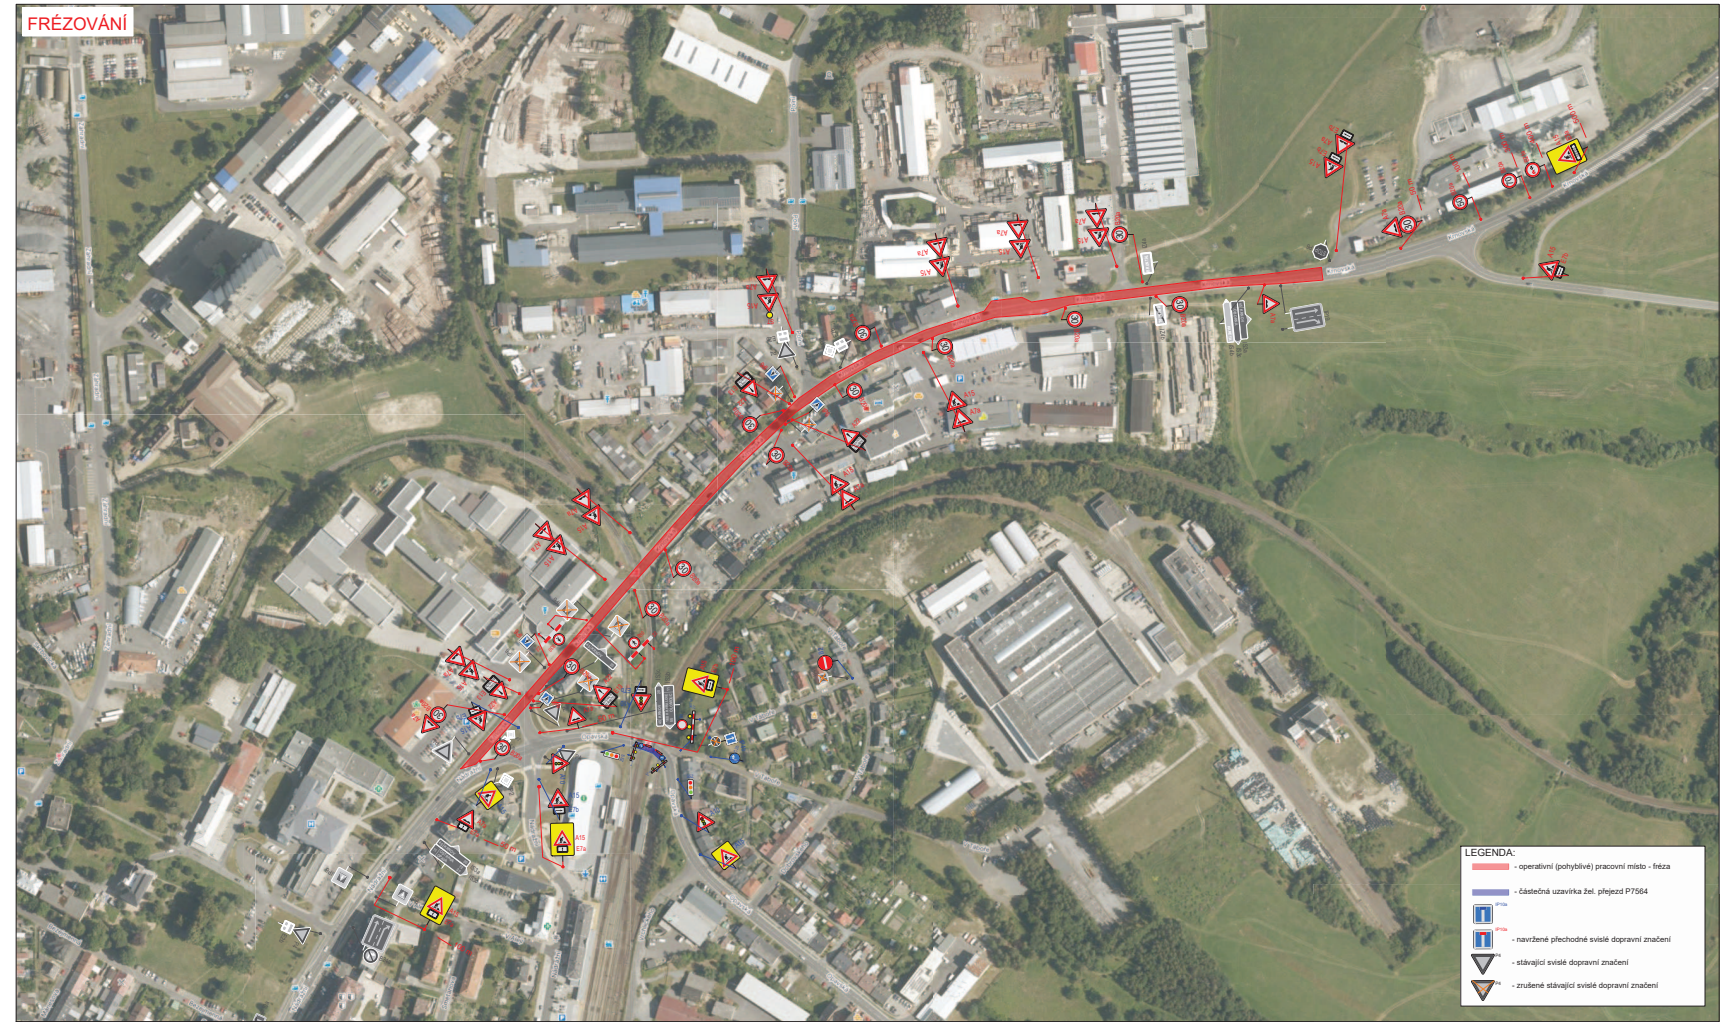


DETAIL 1



OBJÍZDNÁ TRASA



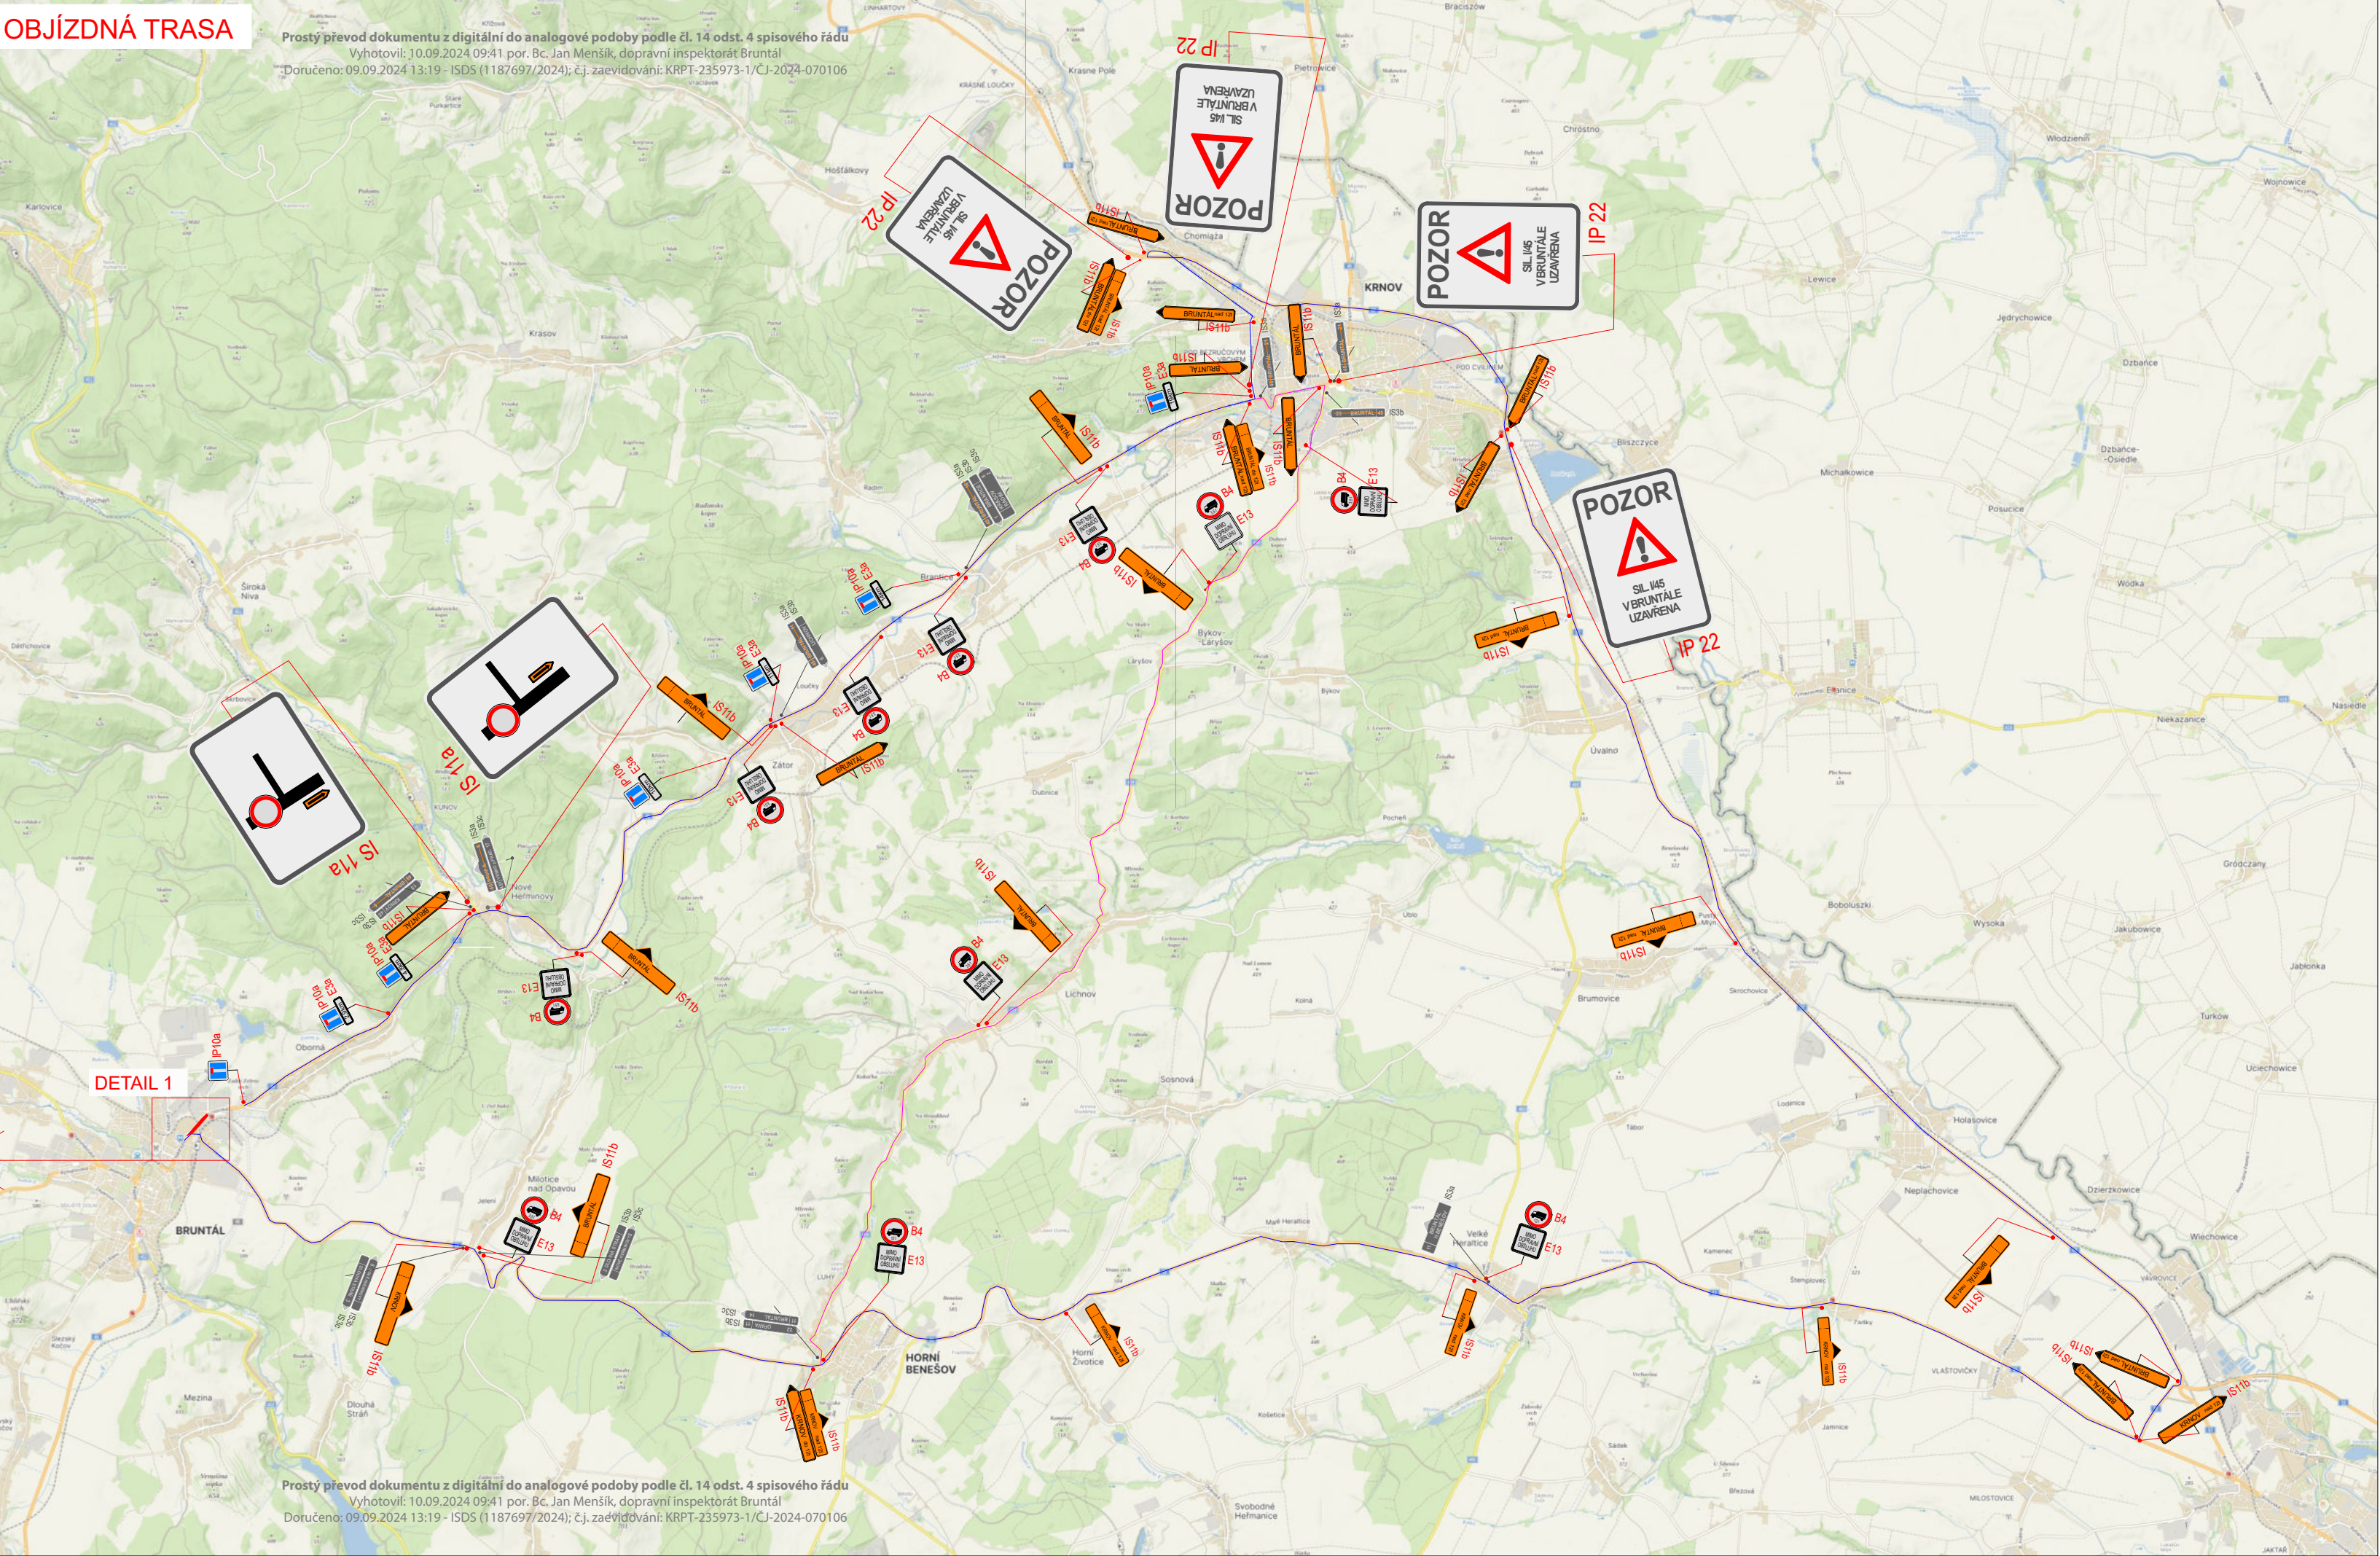


PŘEHLEDNÁ SITUACE

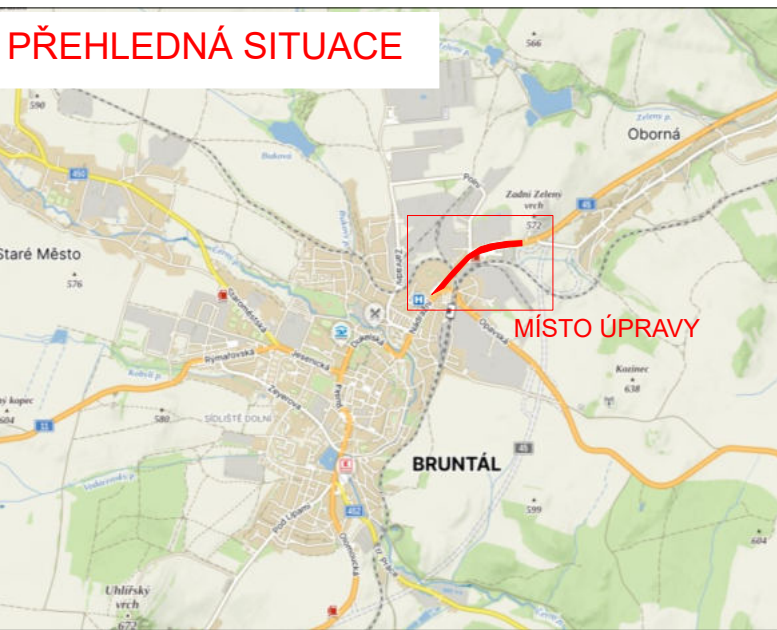

LEGENDA:

- pracovní místo - úplná uzavírka
- objízdňá trasa do 12t
- objízdňá trasa nad 12t
- navržené přechodné svíslé dopravní značení
- stávající svíslé dopravní značení
- zrušené stávající svíslé dopravní značení

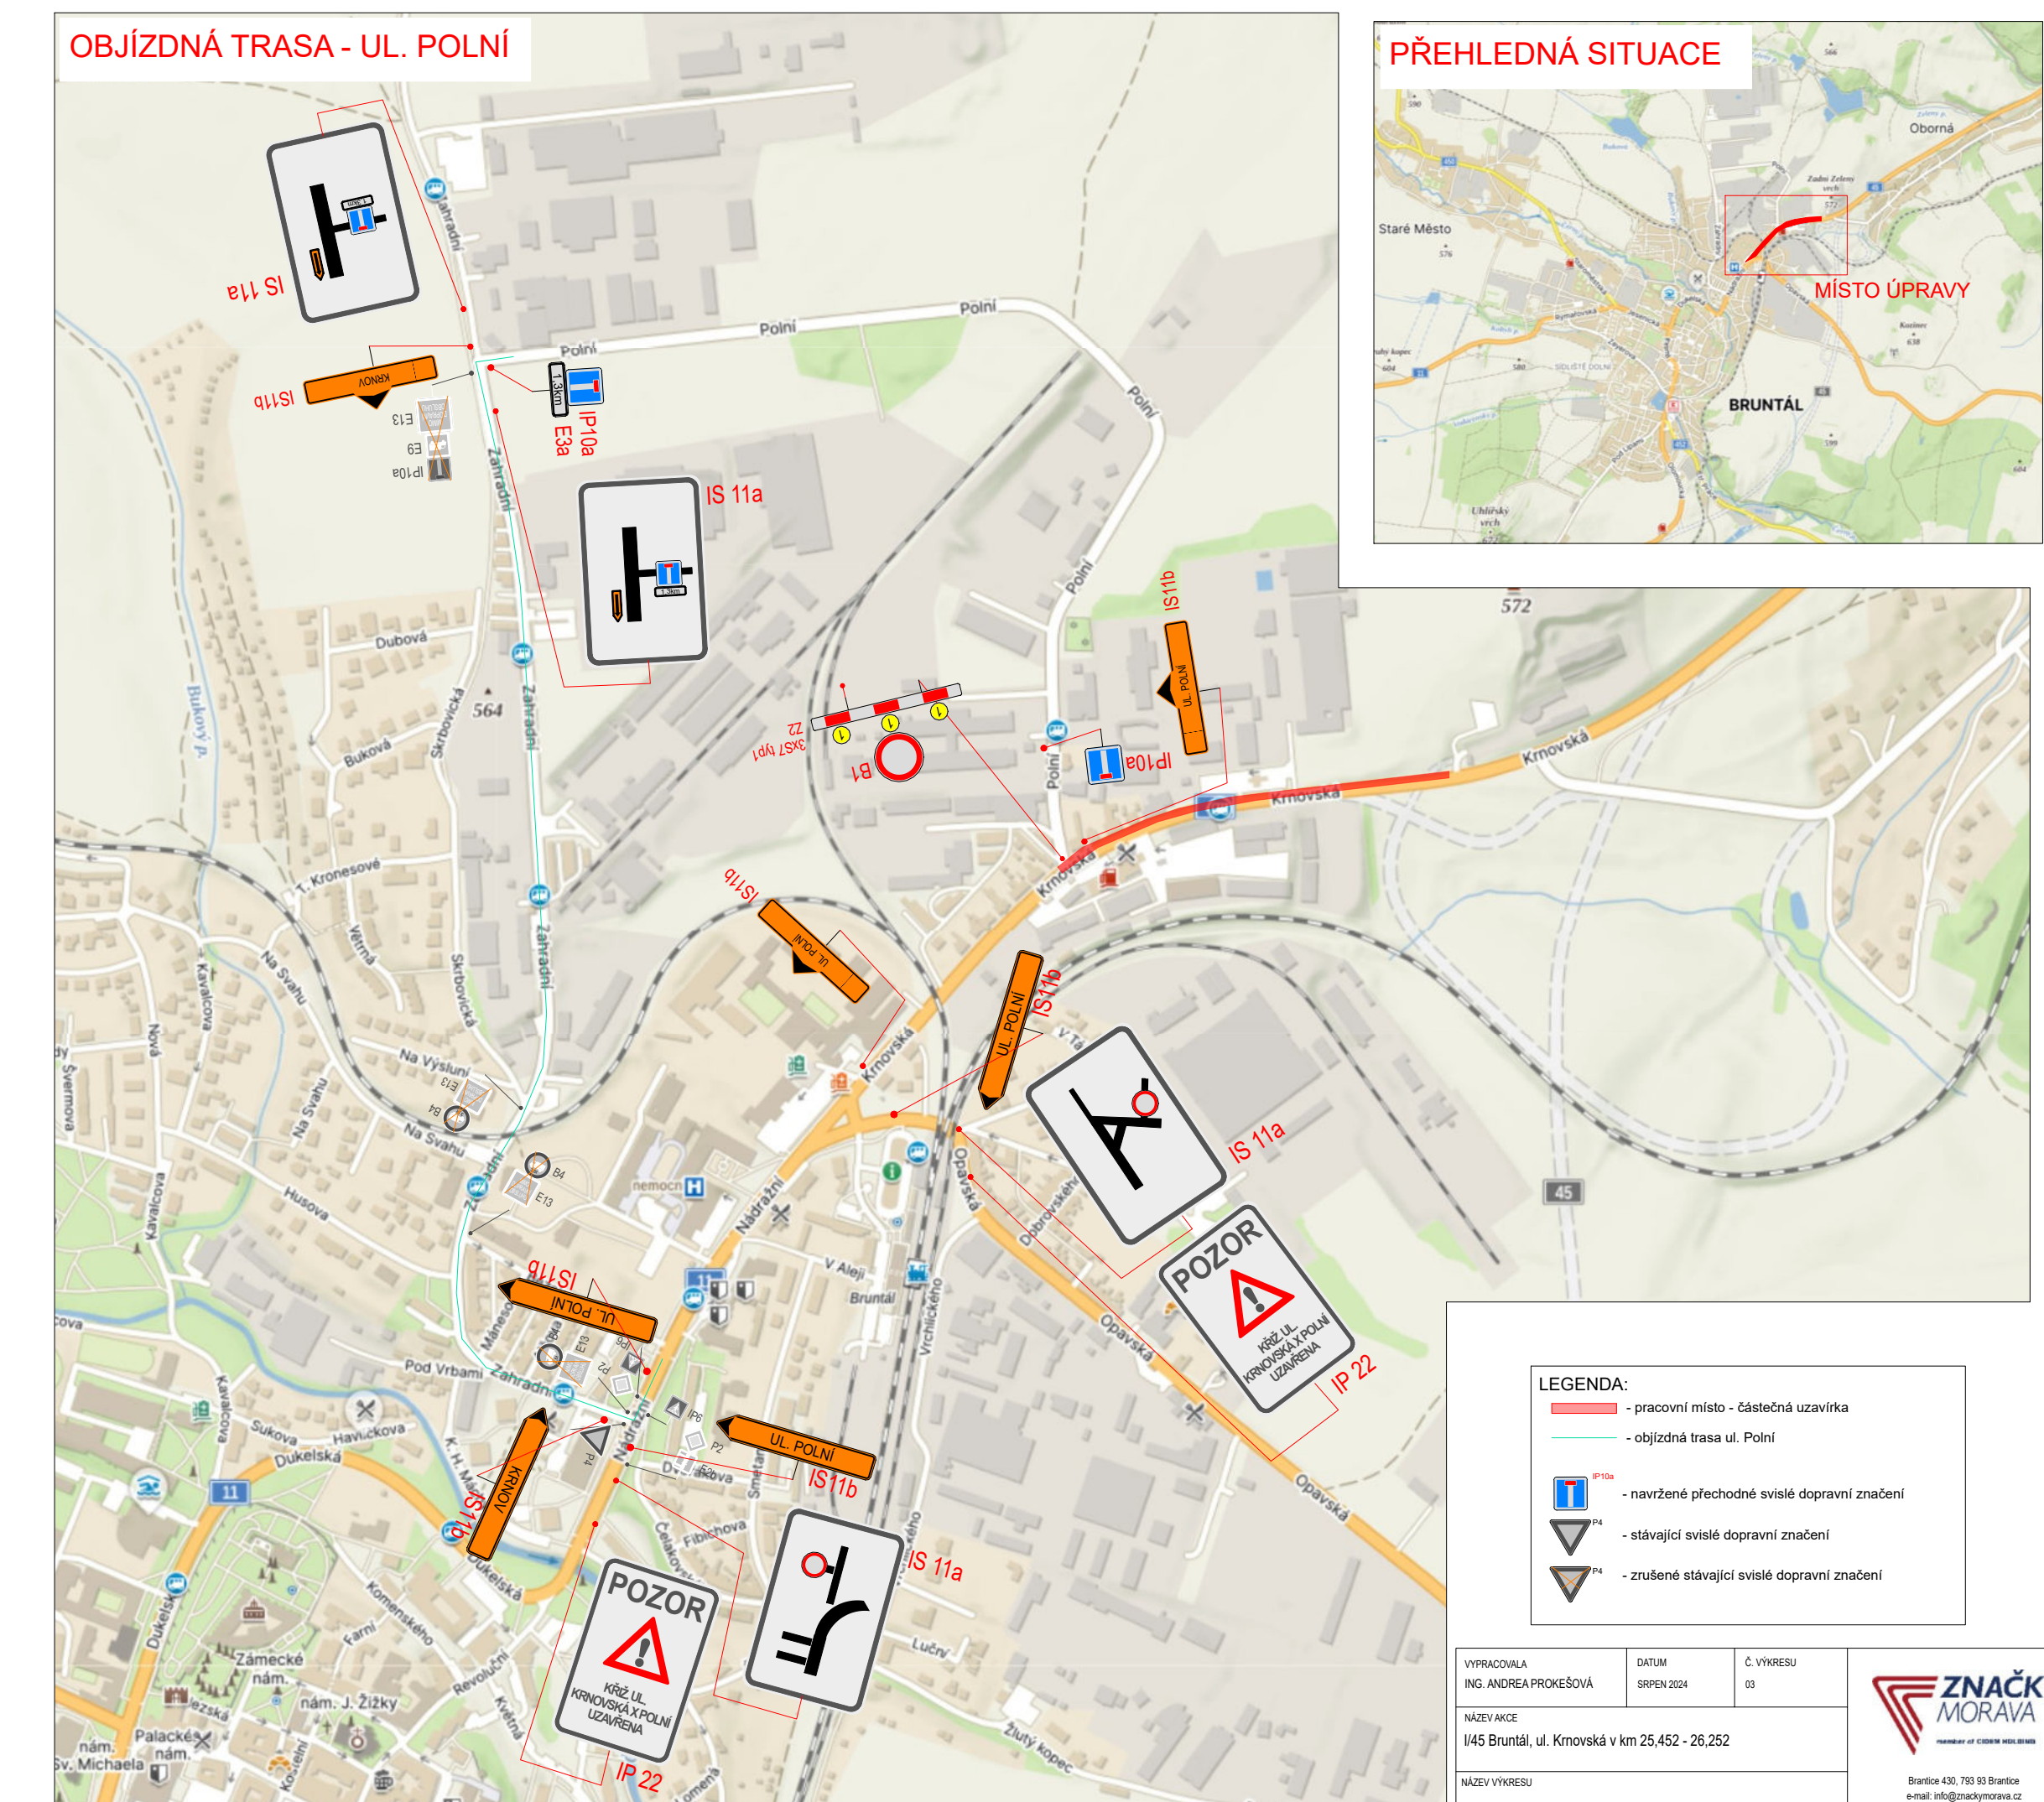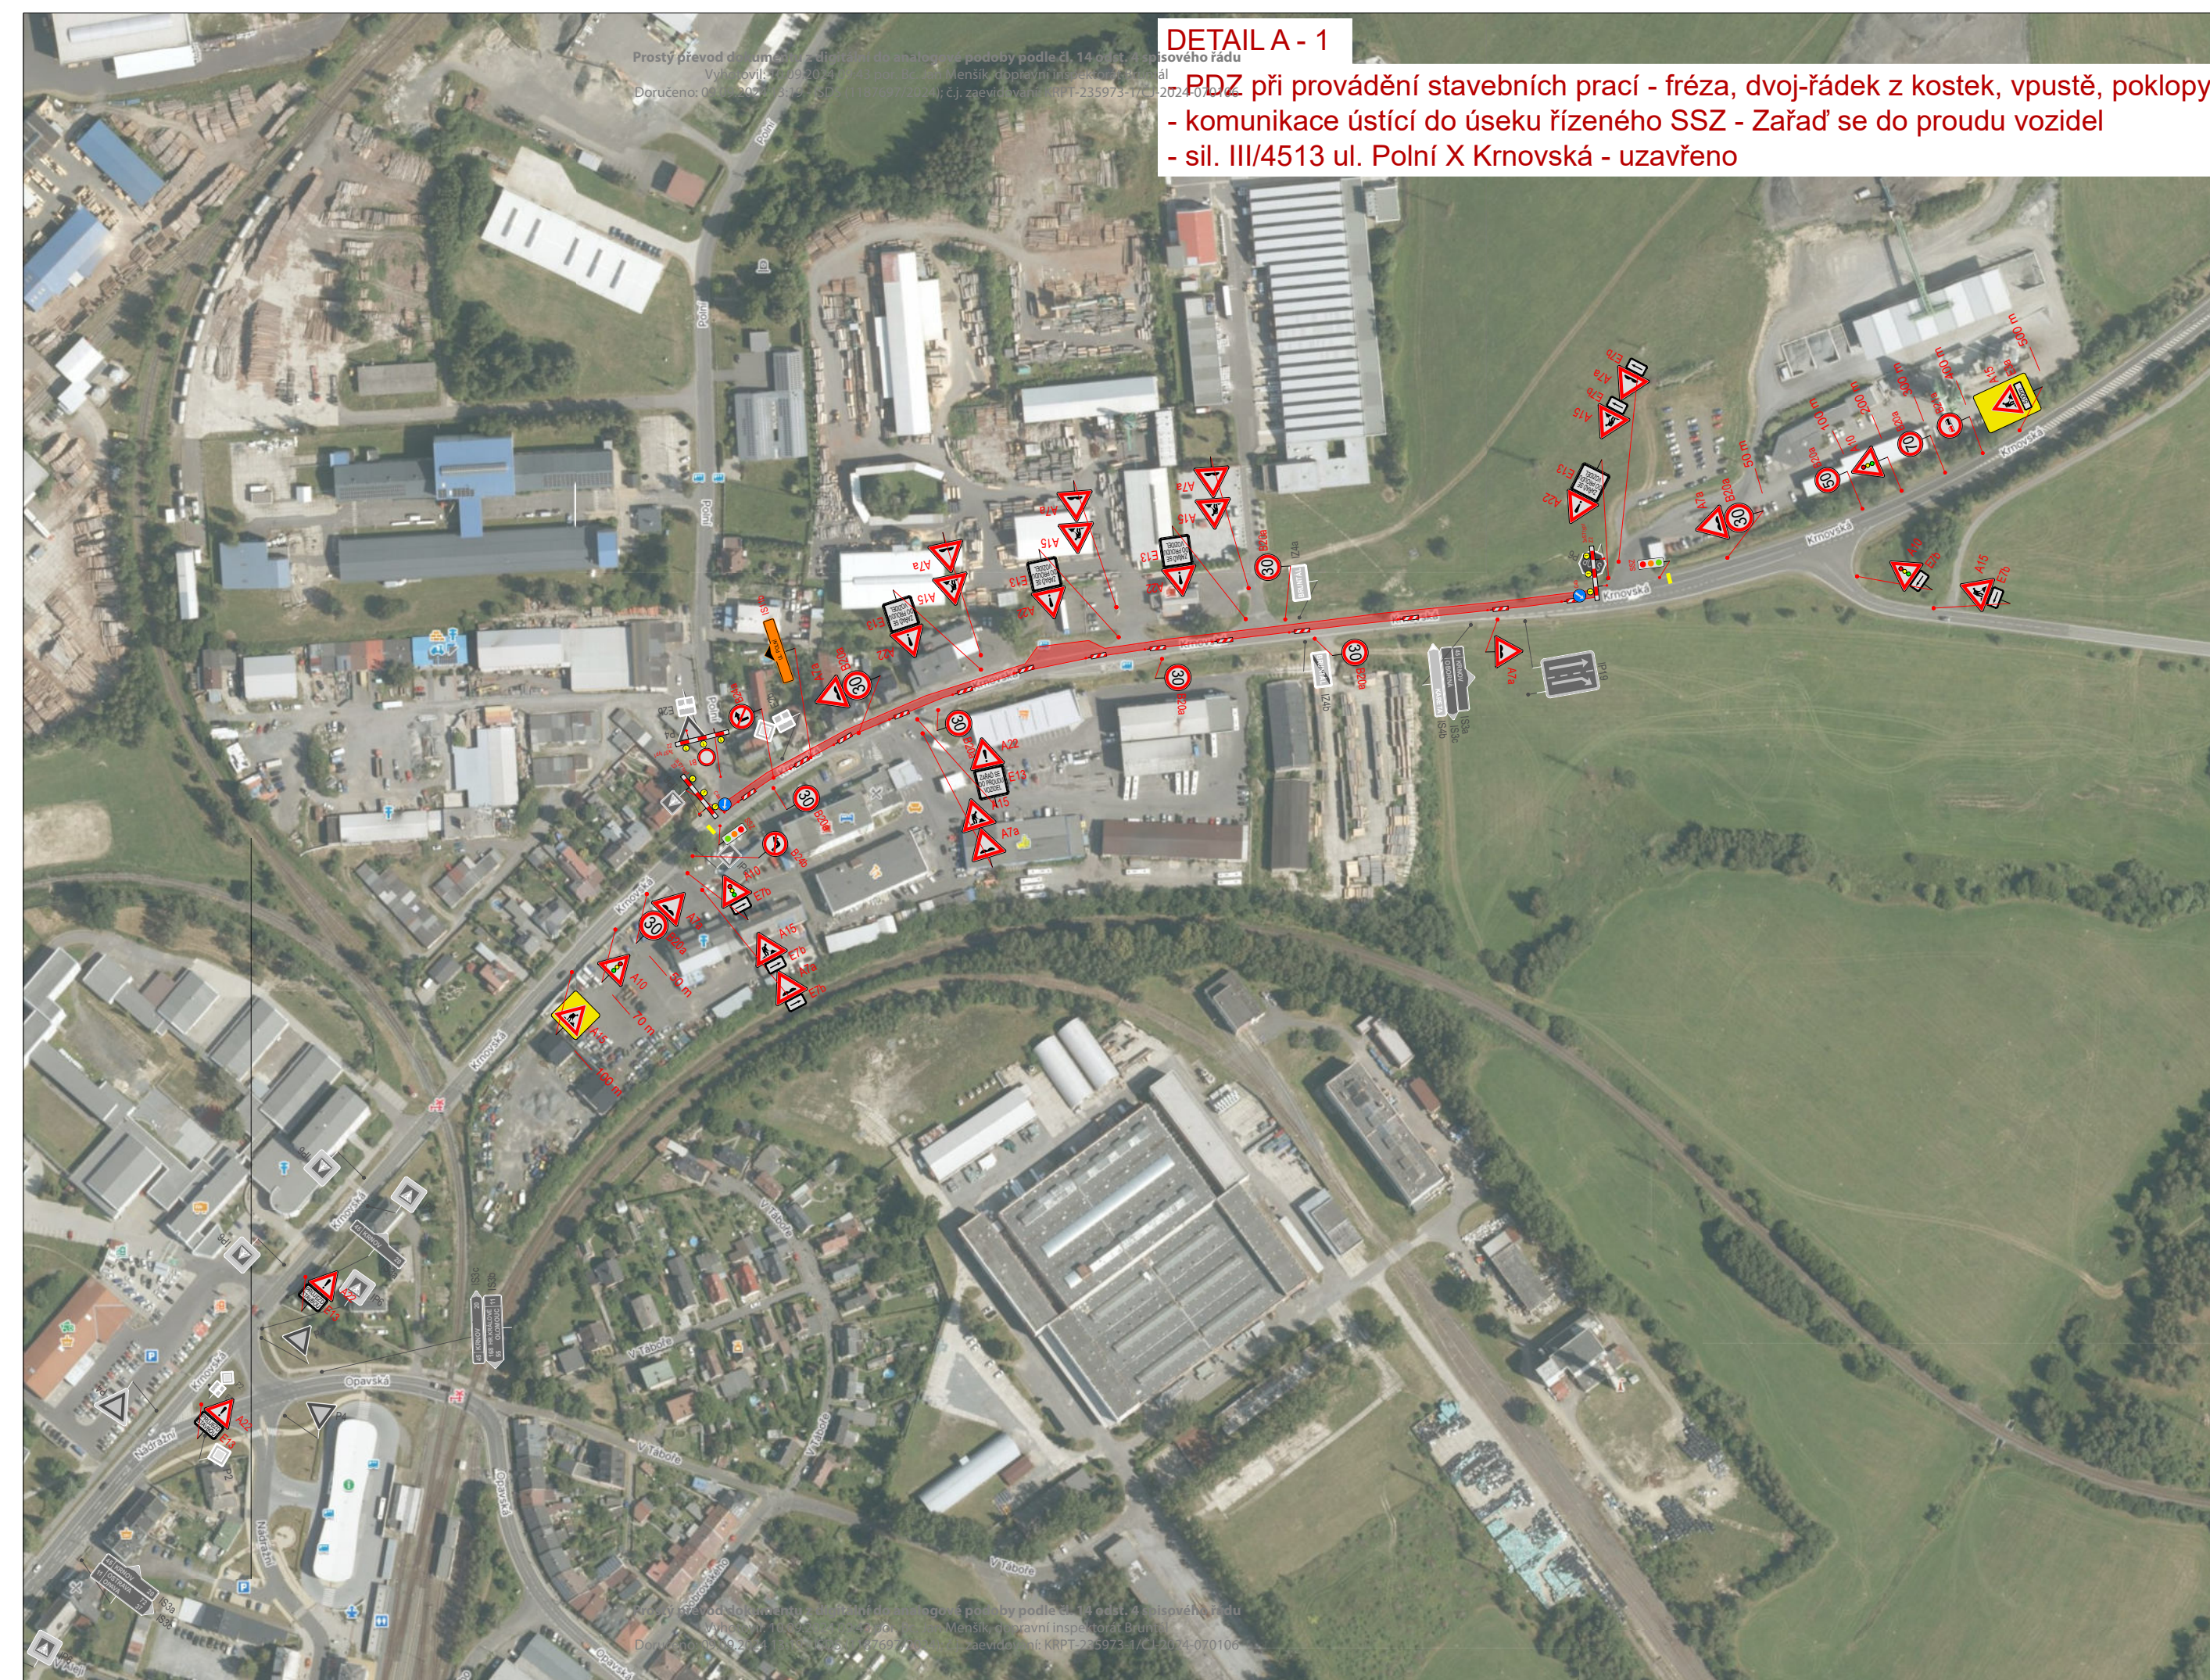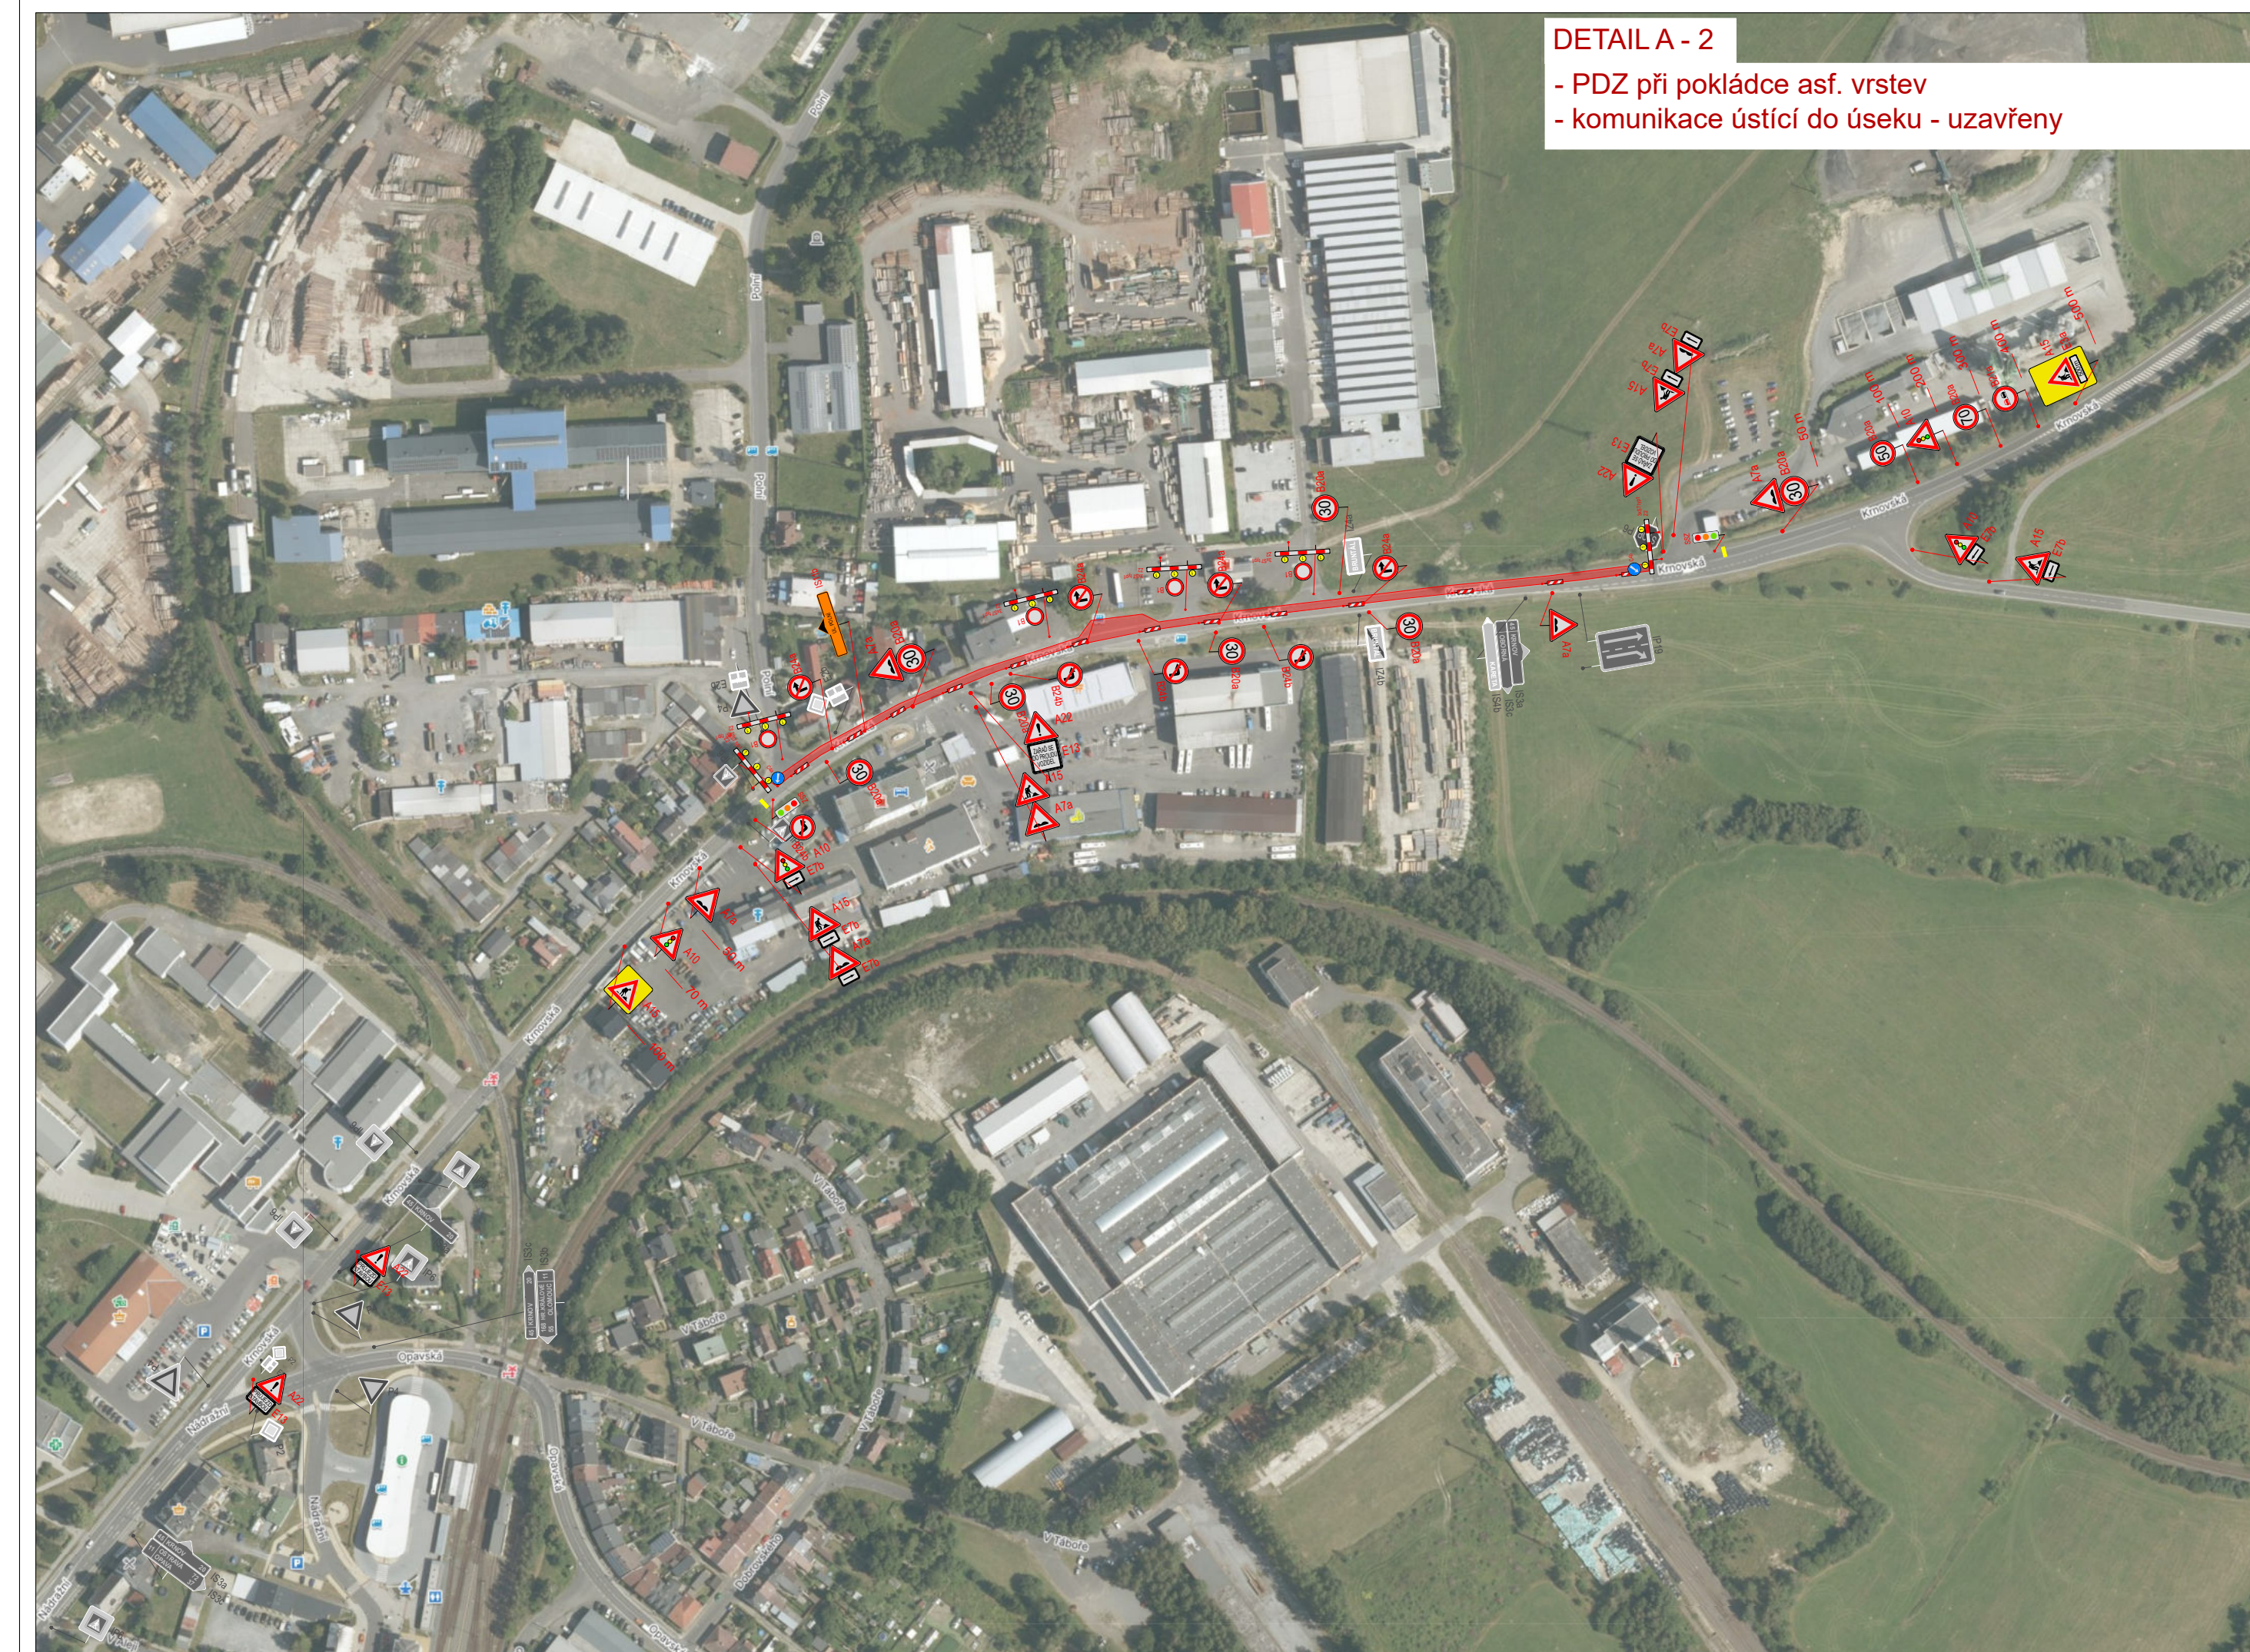



LEGENDA:

	- pracovní místo - částečná uzavírka
	- navržené přechodné svlé dopravní značení
	- stávající svlé dopravní značení
	- zrušené stávající svlé dopravní značení

VYPRACOVALA ING. ANDREA PROKEŠOVÁ	DATUM SRPEN 2024	Č. VÝKRESU 04
NÁZEV AKCE II/45 Bruntál, ul. Krmovská v km 25,452 - 26,252		
NÁZEV VÝKRESU PROVIZORNÍ DOPRAVNÍ ZNAČENÍ - III. ETAPA - ČÁSTEČNÁ UZAVÍRKA		

