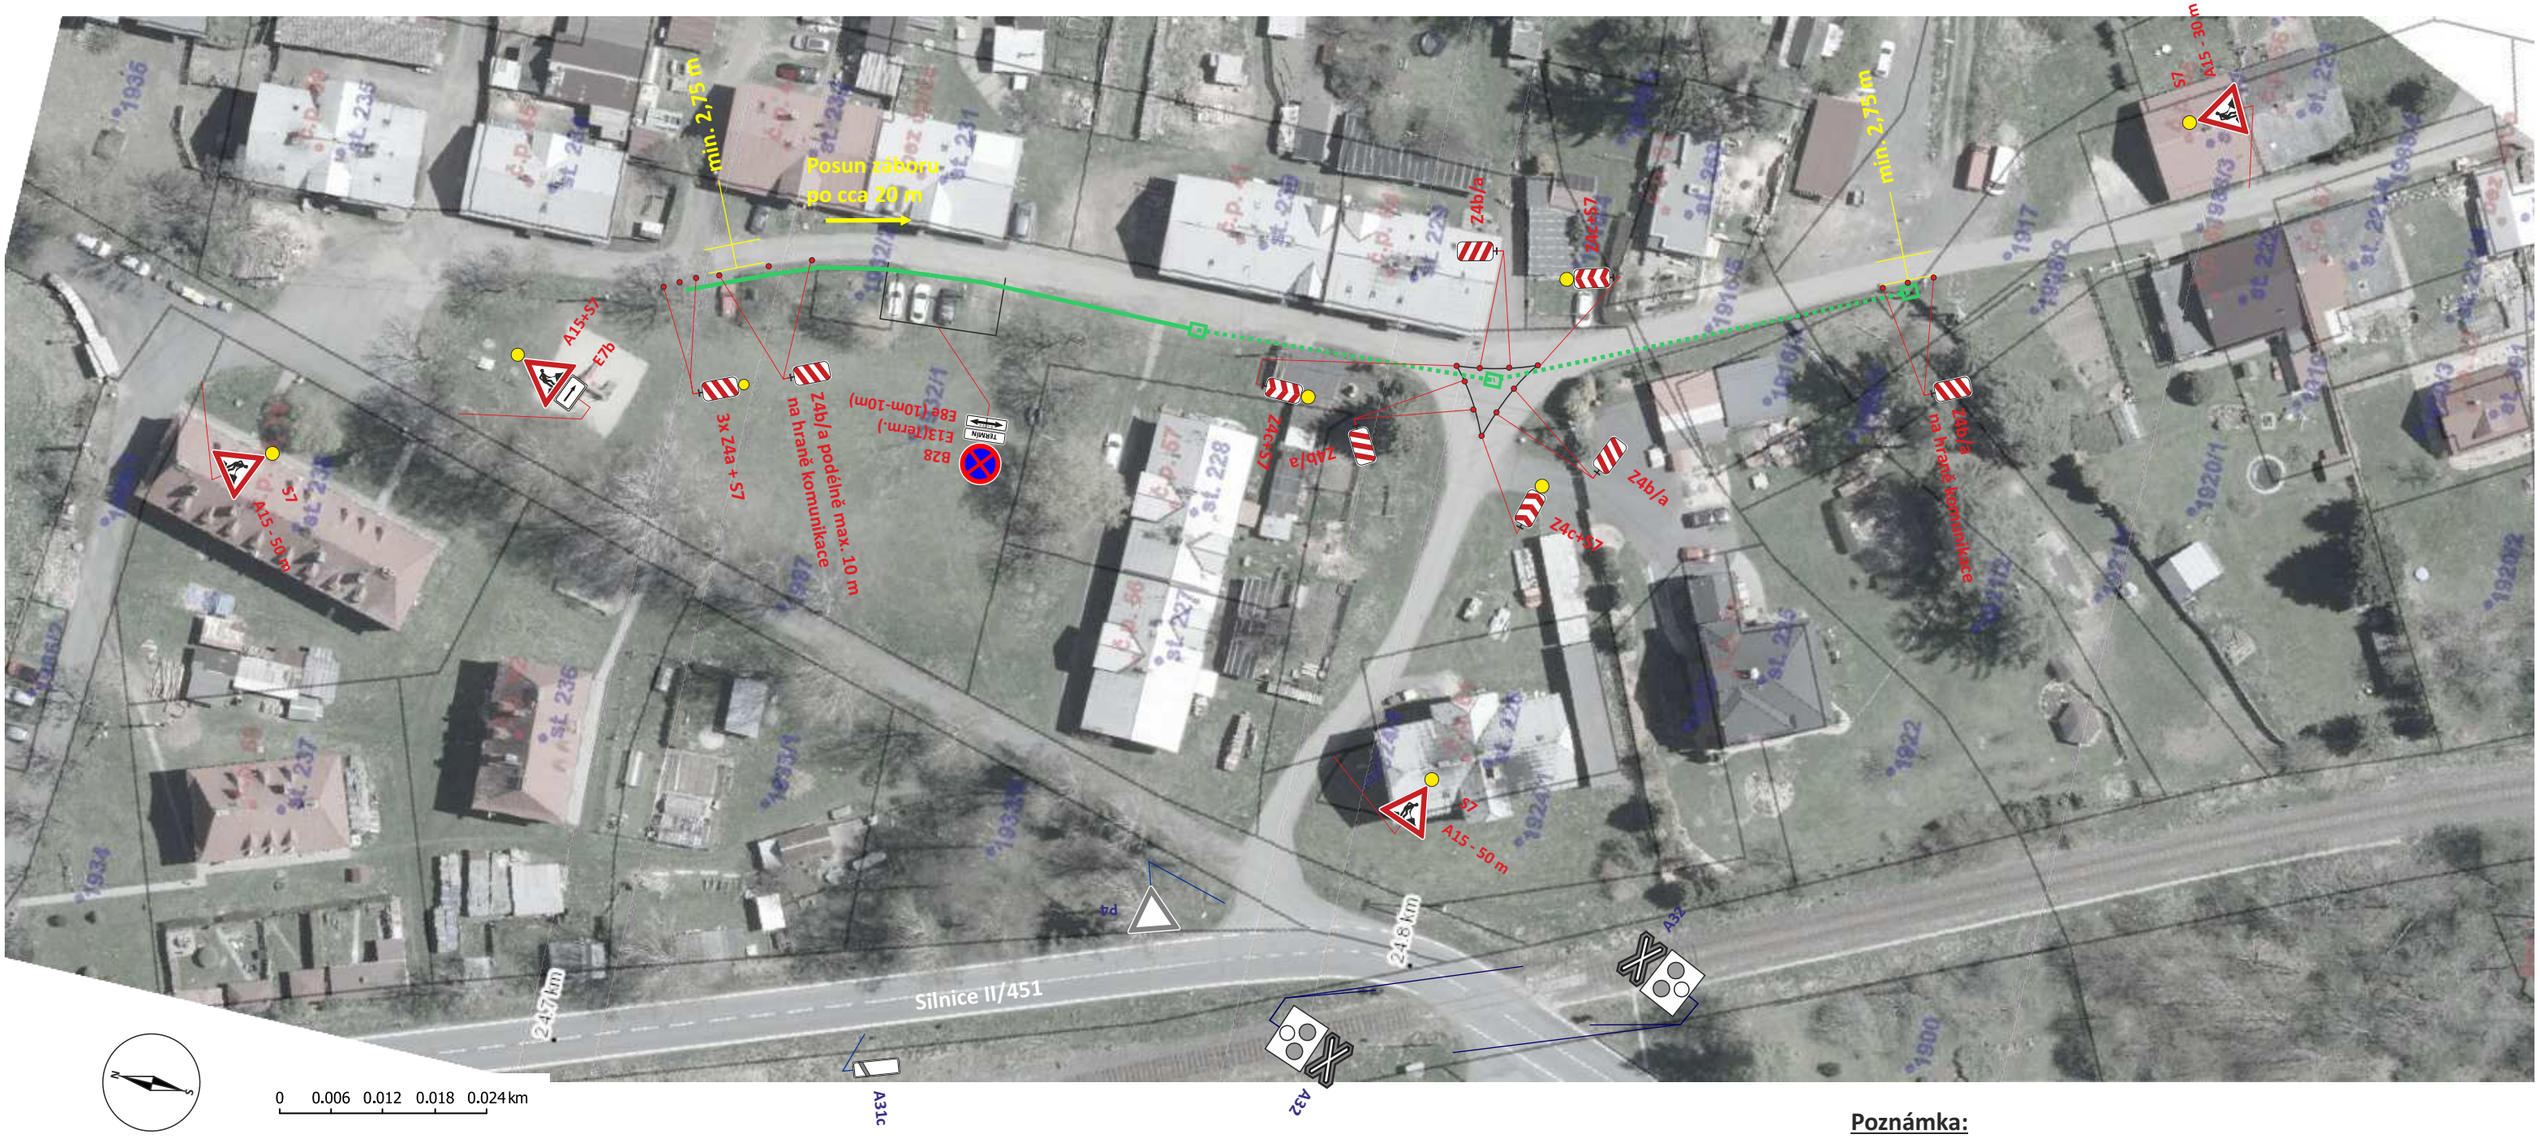

Poznámka:

- **B28+d.t. - umístit minimálně 7 dní předem**
- **obyvatelé v dotčené lokalitě budou v předstihu informováni o chystaných pracech**

LEGENDA:

A15	NAVRŽENÉ PŘECHODNÉ SVISLÉ DOPRAVNÍ ZNAČENÍ
P6	STÁVAJÍCÍ SVISLÉ DOPRAVNÍ ZNAČENÍ - v nutném rozsahu
	PROTLAK PRO NN
	VÝKOP PRO NN
	ZÁPICHOVÁ JÁMA

VYPRACOVAL	-		PROJEKCE DZ
KRESLIL	Mgr. Jarková		
ETAPIZACE			
NÁZEV: Kunov, p.č. 244, rozš. kNN, IV-12-8024438-C-02			
INVESTOR	ČEZ DISTRIBUCE a.s.		projekt PDZ
DATUM	09/2023		