
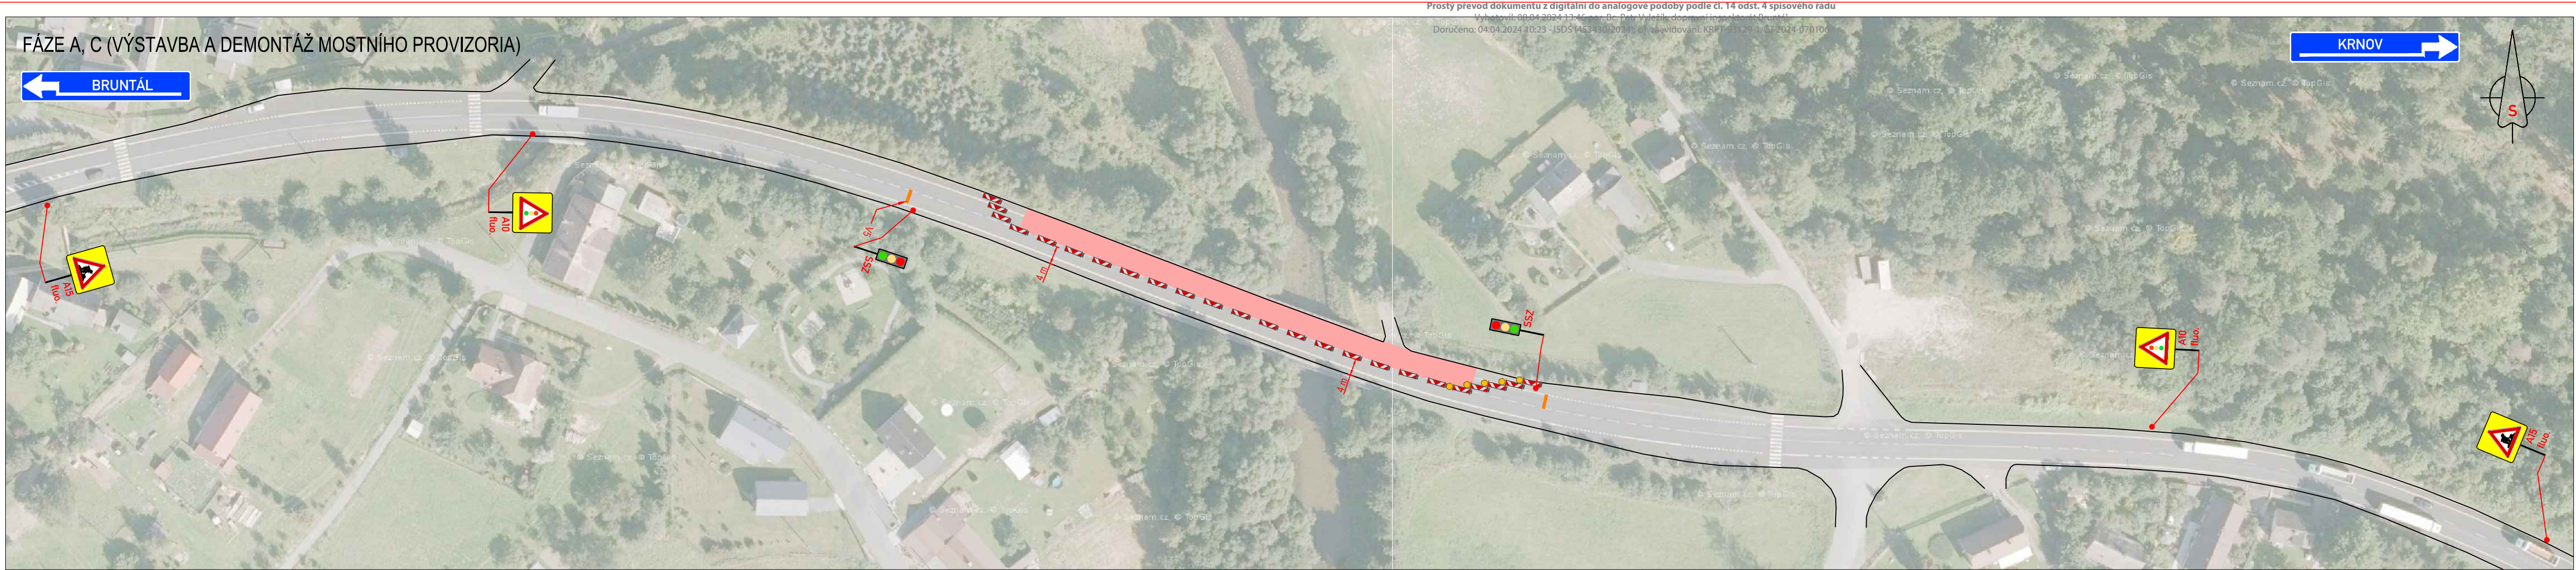


LEGENDA:

	PŘECHODNÉ DOPRAVNÍ ZNAČENÍ		PRACOVNÍ MÍSTO
	STÁVAJÍCÍ DOPRAVNÍ ZNAČENÍ		
	STÁVAJÍCÍ DOPRAVNÍ ZNAČENÍ DOČASNĚ ZRUŠENÉ		

POZNÁMKA:
- Umístění přechodného dopravního značení dle TP č.66 (Zásady pro označování pracovních míst na pozemních komunikacích)
- Stávající dopravní značení v rozporu s přechodnou úpravou provozu bude zneplatněno škrtnutím nebo zakrytím.
- Dopravní značení B28 umístěno 7 dní před zahájením stavby.

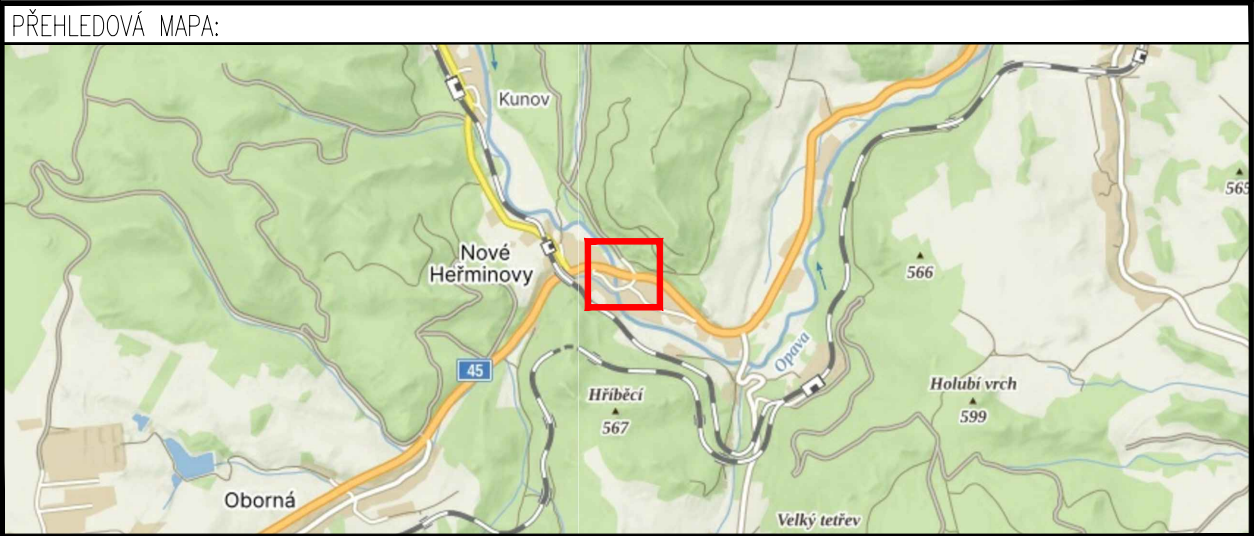

ORIENTAČNÍ NASTAVENÍ SSZ

Nové Heřminovy, most ev.č. 45-023			sil I/45	
Intenzita dopravy (voz/h) (špičky)			433	voz/hod
rychlost přes uzavírku	30,0	km / h		
délka úseku	165,0	m		
délka semaforu	185,0		10 od sebe	
průjezd	26,2	s		
délka zelené	40,0	s		
počet vozidel	18,2			
cyklus	132,4			
KAPACITA	494,4			
Počet cyklů za hodinu	27,2	cyklů		
Vozidel čekajících	15,9	voz		
Délka kolony	79,6	m		
VYHODNOCENÍ	494,4	433	YVHOVUJÍCÍ	

pozn = výpočtová hodnota kapacity musí být vyšší než kapacita dopravy ze sčítání dopravy

DALSIKO s.r.o. – VRAHOVICKÁ 4251/18, 796 01 PROSTĚJOV, TELEFON: 725 120 324, INFO@DALSIKO.CZ, WWW.DALSIKO.CZ			
Vypracoval: Petr BEDNÁŘ – ML. podpis:	Zodpovědný projektant: Petr BEDNÁŘ – ML. podpis:	Vedoucí střediska: Radek BEDNÁŘ mob: 725 120 324	Zhotovitel: DALSIKO DALSIKO s.r.o., VRAHOVICKÁ 18, 796 01 PROSTĚJOV
Technická kontrola: Radek BEDNÁŘ podpis:	Vedoucí projektant: Radek BEDNÁŘ podpis:		

Místo: NOVÉ HEŘMINOVY	Formát: 297x870
Akce: I/45 NOVÉ HEŘMINOVY, MOST EV.Č. 45-023	Datum: 14.8.2023
Obsah: PŘECHODNÁ ÚPRAVA PROVOZU	Číslo přílohy: 1